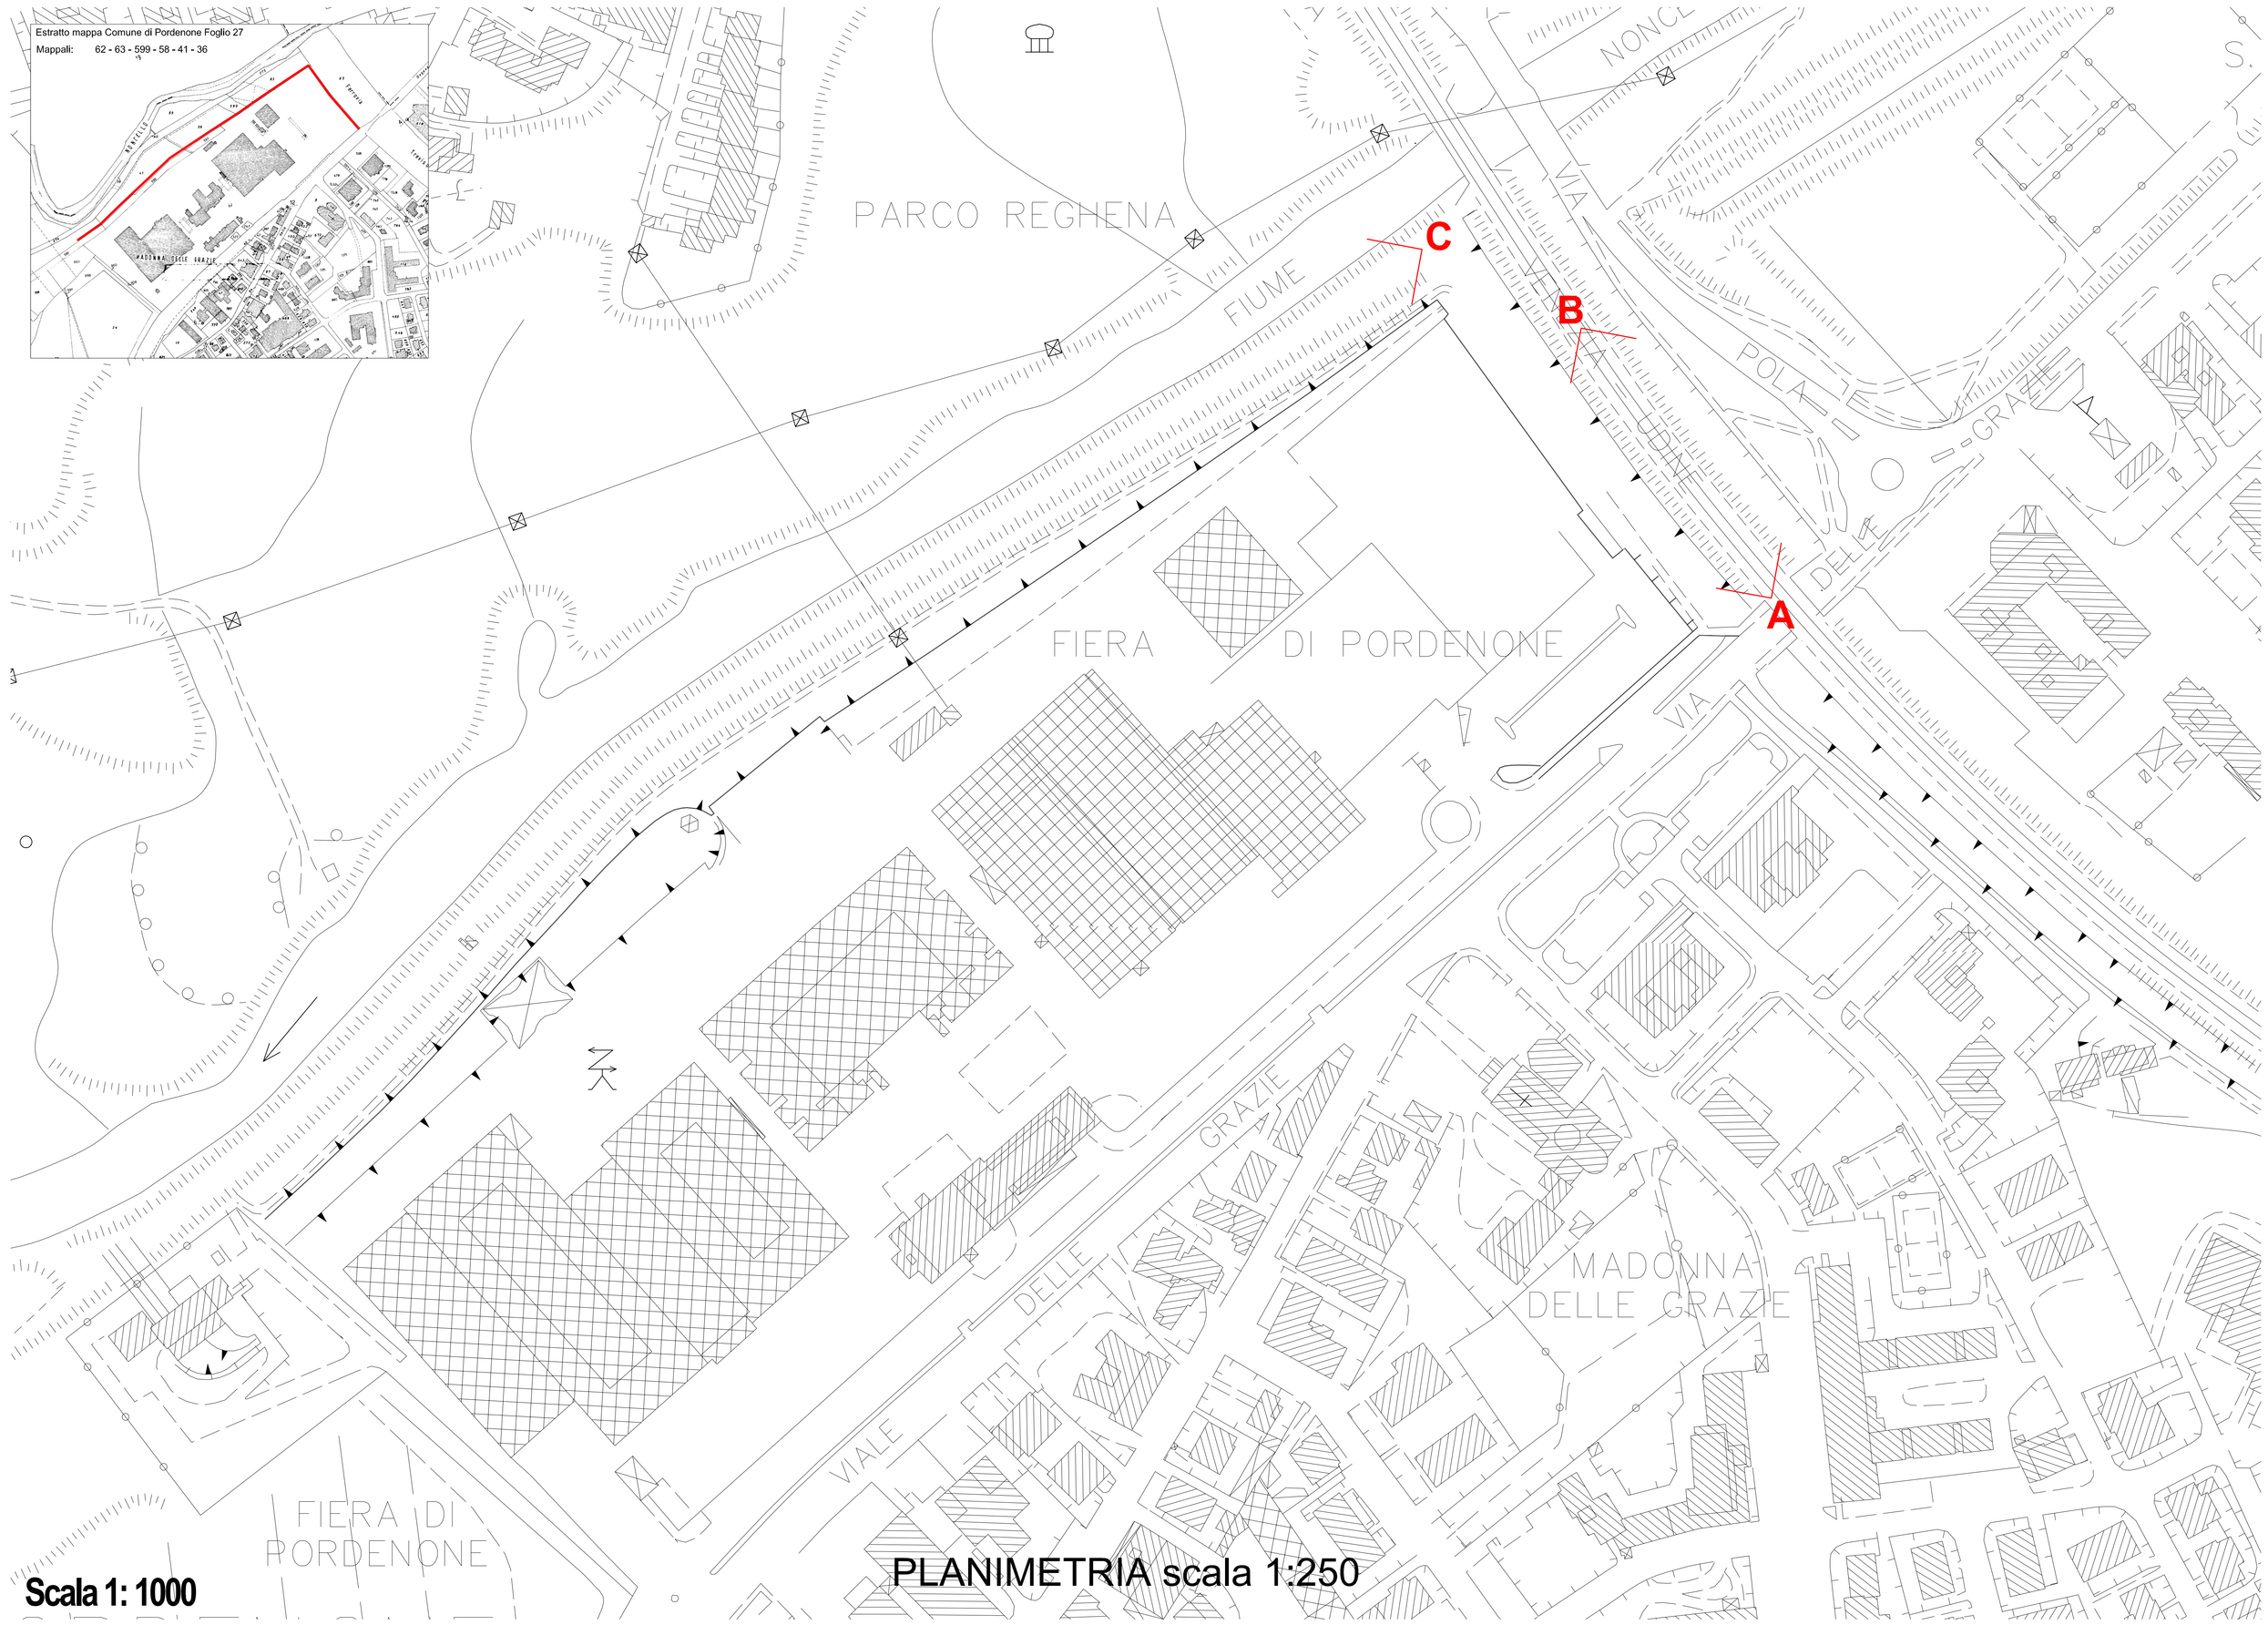

Scala 1: 1000

PLANIMETRIA scala 1:250

Ripresa fotografica da "A"

Ripresa fotografica da "B"

Ripresa fotografica da "C"

REGIONE AUTONOMA FRIULI VENEZIA GIULIA

Ministero dello Sviluppo Economico

Unione Europea FESR

FONDO EUROPEO DI SVILUPPO REGIONALE
Friuli Venezia Giulia / POR 2007-2013

Comune di Pordenone

SETTORE IV
GESTIONE TERRITORIO INFRASTRUTTURE AMBIENTE

SERVIZIO
DIFESA DEL SUOLO - VERDE E PARCHI - PROTEZIONE CIVILE

U.O.S. VERDE E PARCHI

PIANO INTEGRATO DI SVILUPPO URBANO SOSTENIBILE

PORDENONE_IN RETE

Riqualificazione Urbana - Opere infrastrutturali - Arredo Urbano

"Vie d'Acqua e di Terra" - CONNESSIONE DELLE AREE VERDI

PERCORSO CICLOPEDONALE DA VIA DELLE GRAZIE AL PONTILE DELLA FIERA

PROGETTO ESECUTIVO

COORDINAMENTO
dott.ssa Silvia Cigana

RESPONSABILE DEL PROCEDIMENTO
geom. Miriam Gianessi

GRUPPO DI PROGETTAZIONE
geom. Miriam Gianessi
geom. Federico Fornasari

Note per approvazione

Rev.	Data	Descrizione della Revisione	Redatto	Verificato	Approvato
03					
02					
01					
00	Marzo 2015	Prima emissione	FF	GLS	GM

ELABORATI GRAFICI dello Stato di Fatto

ELABORATO
Inquadramento

12.1