



PONTE CICLOPEDONALE IN ACCIAIO E LEGNO

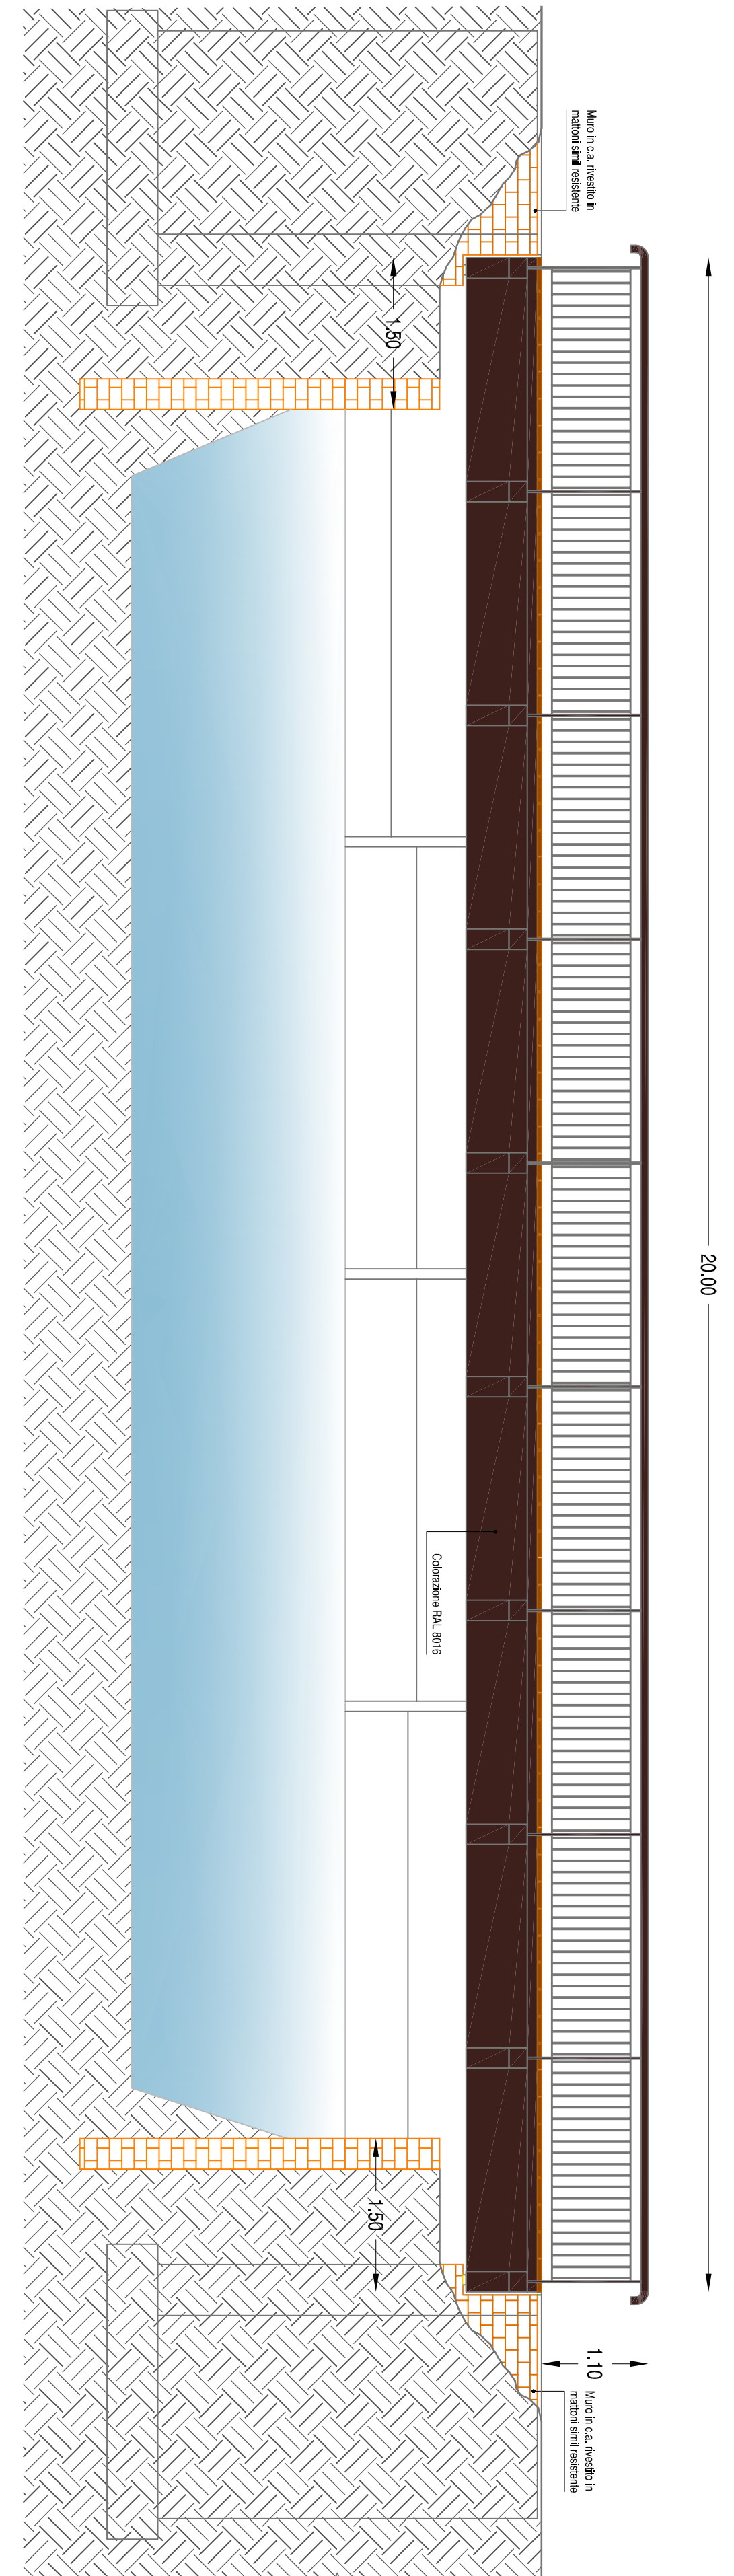


Prospetto — scala 1:50

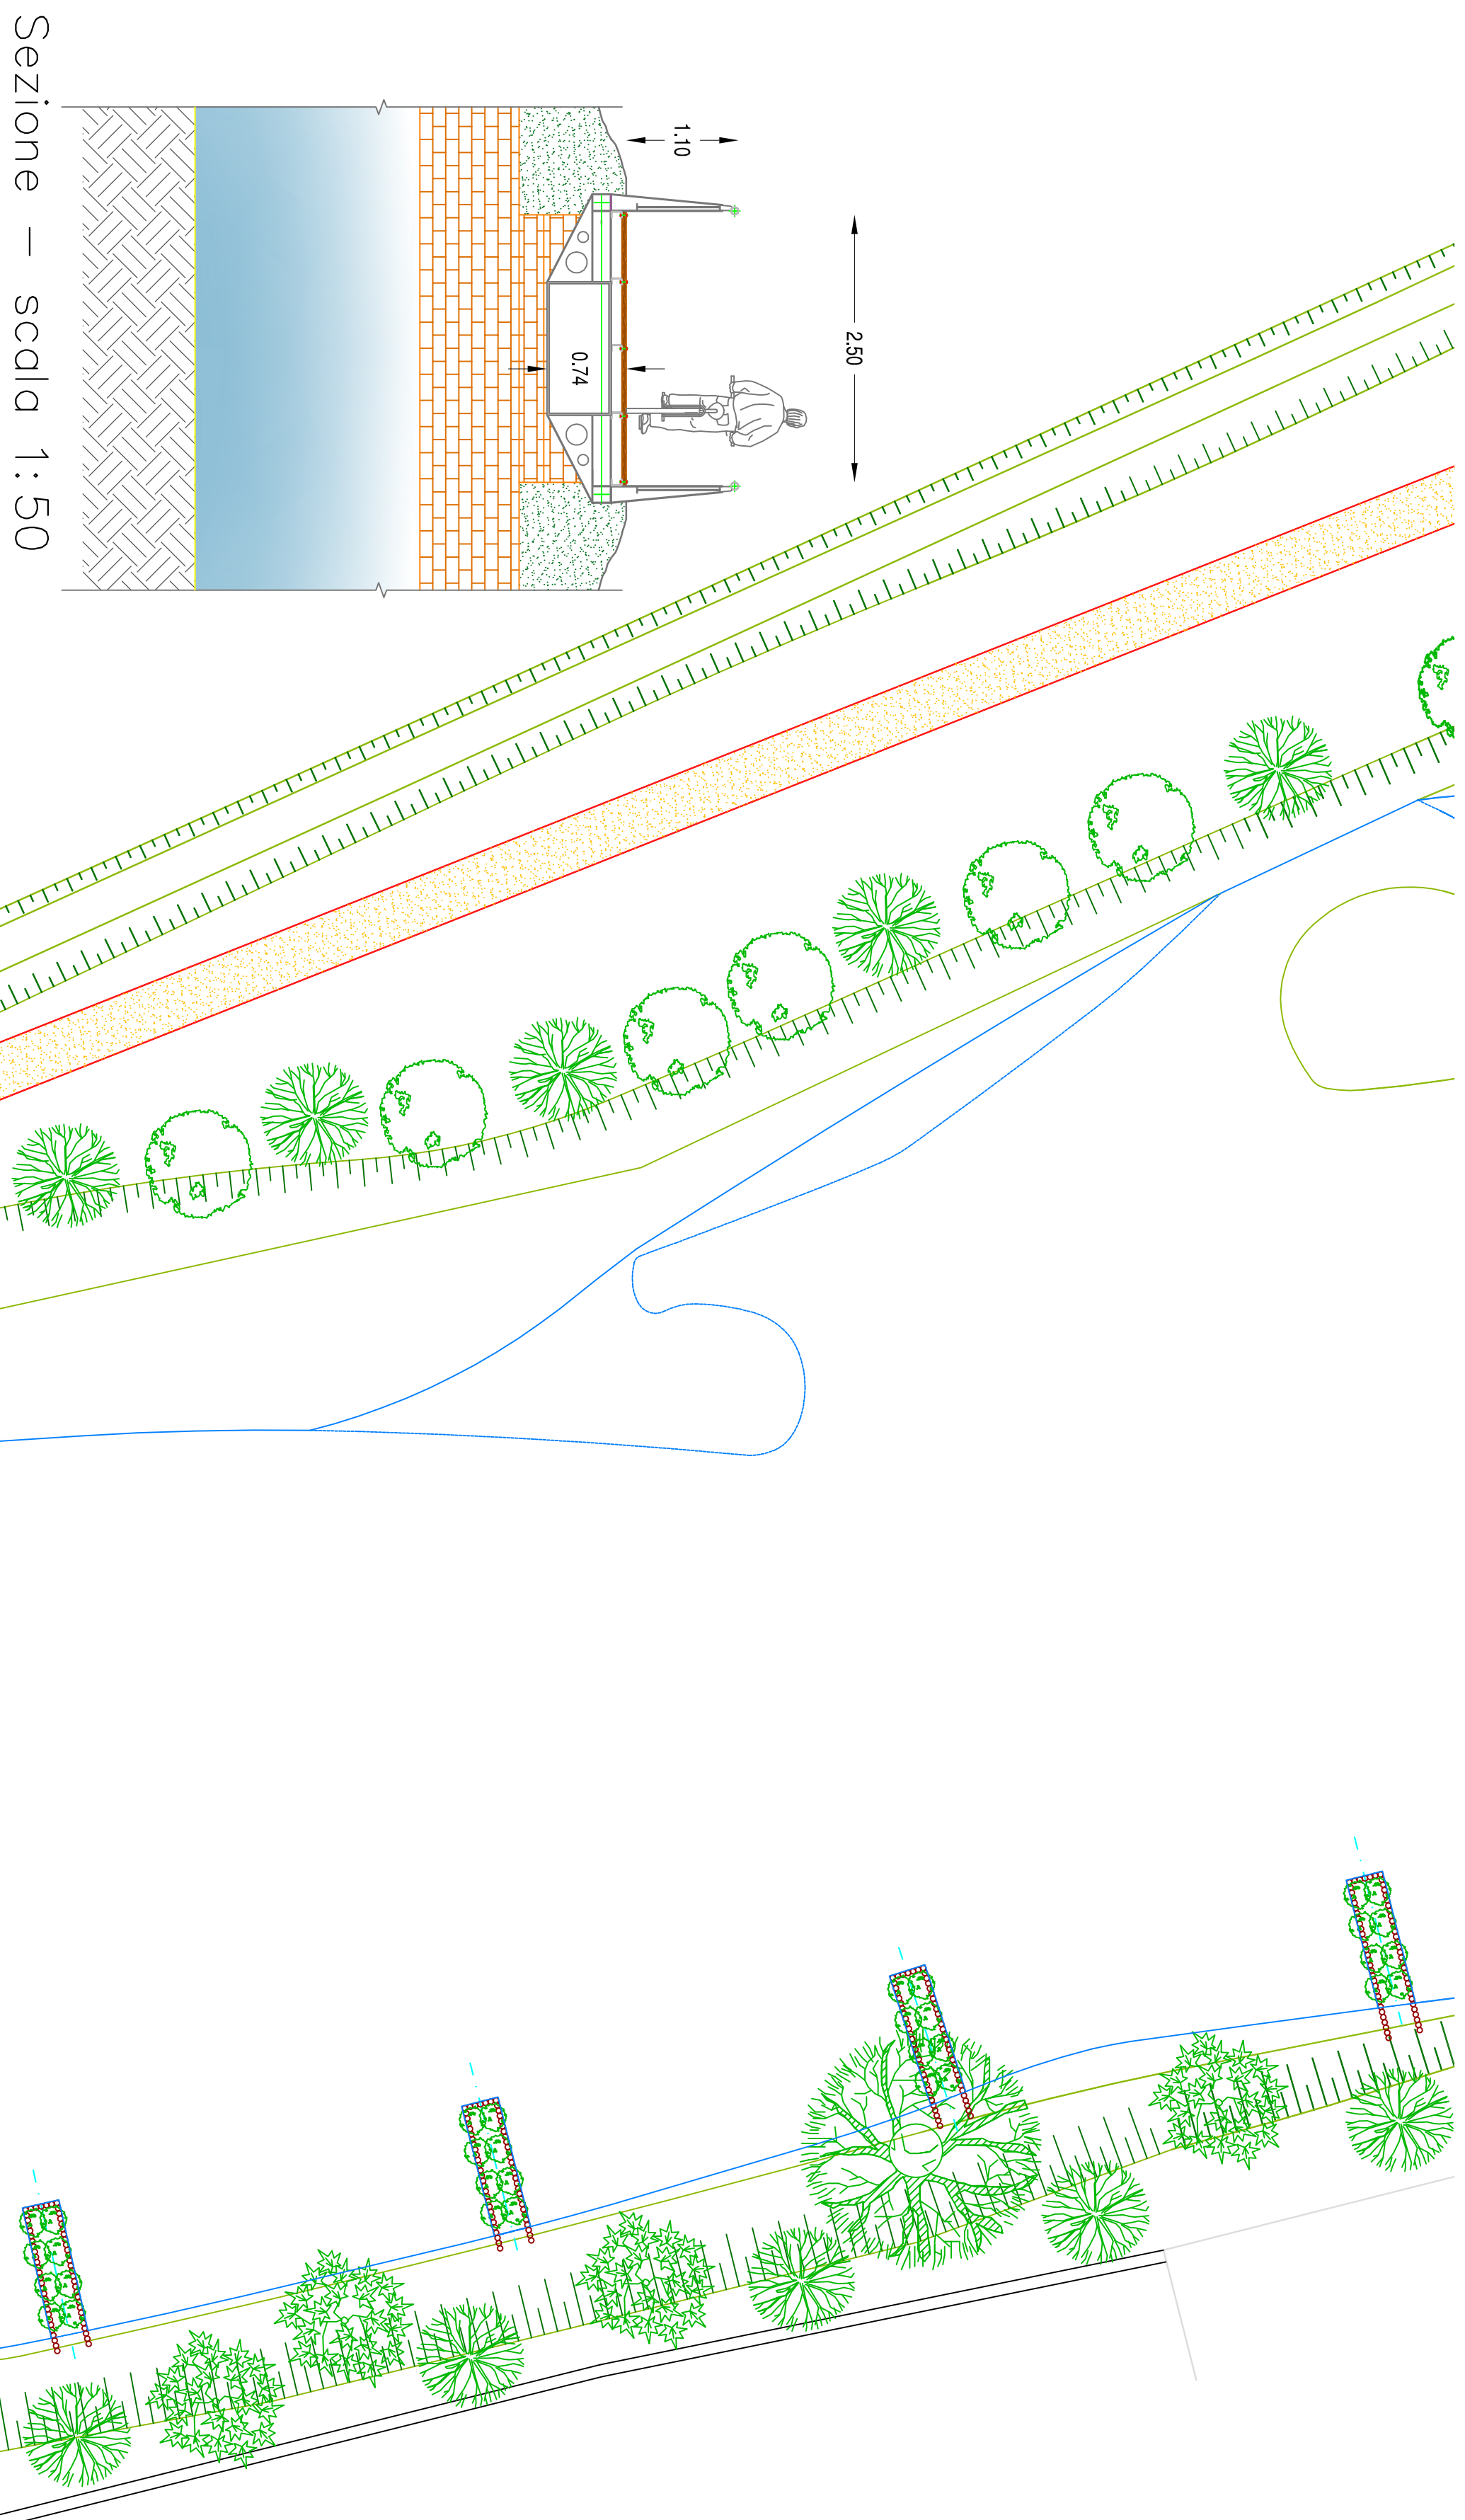

Sezione — scala 1:50


STRUTTURE DI APOGGIO IN CLS

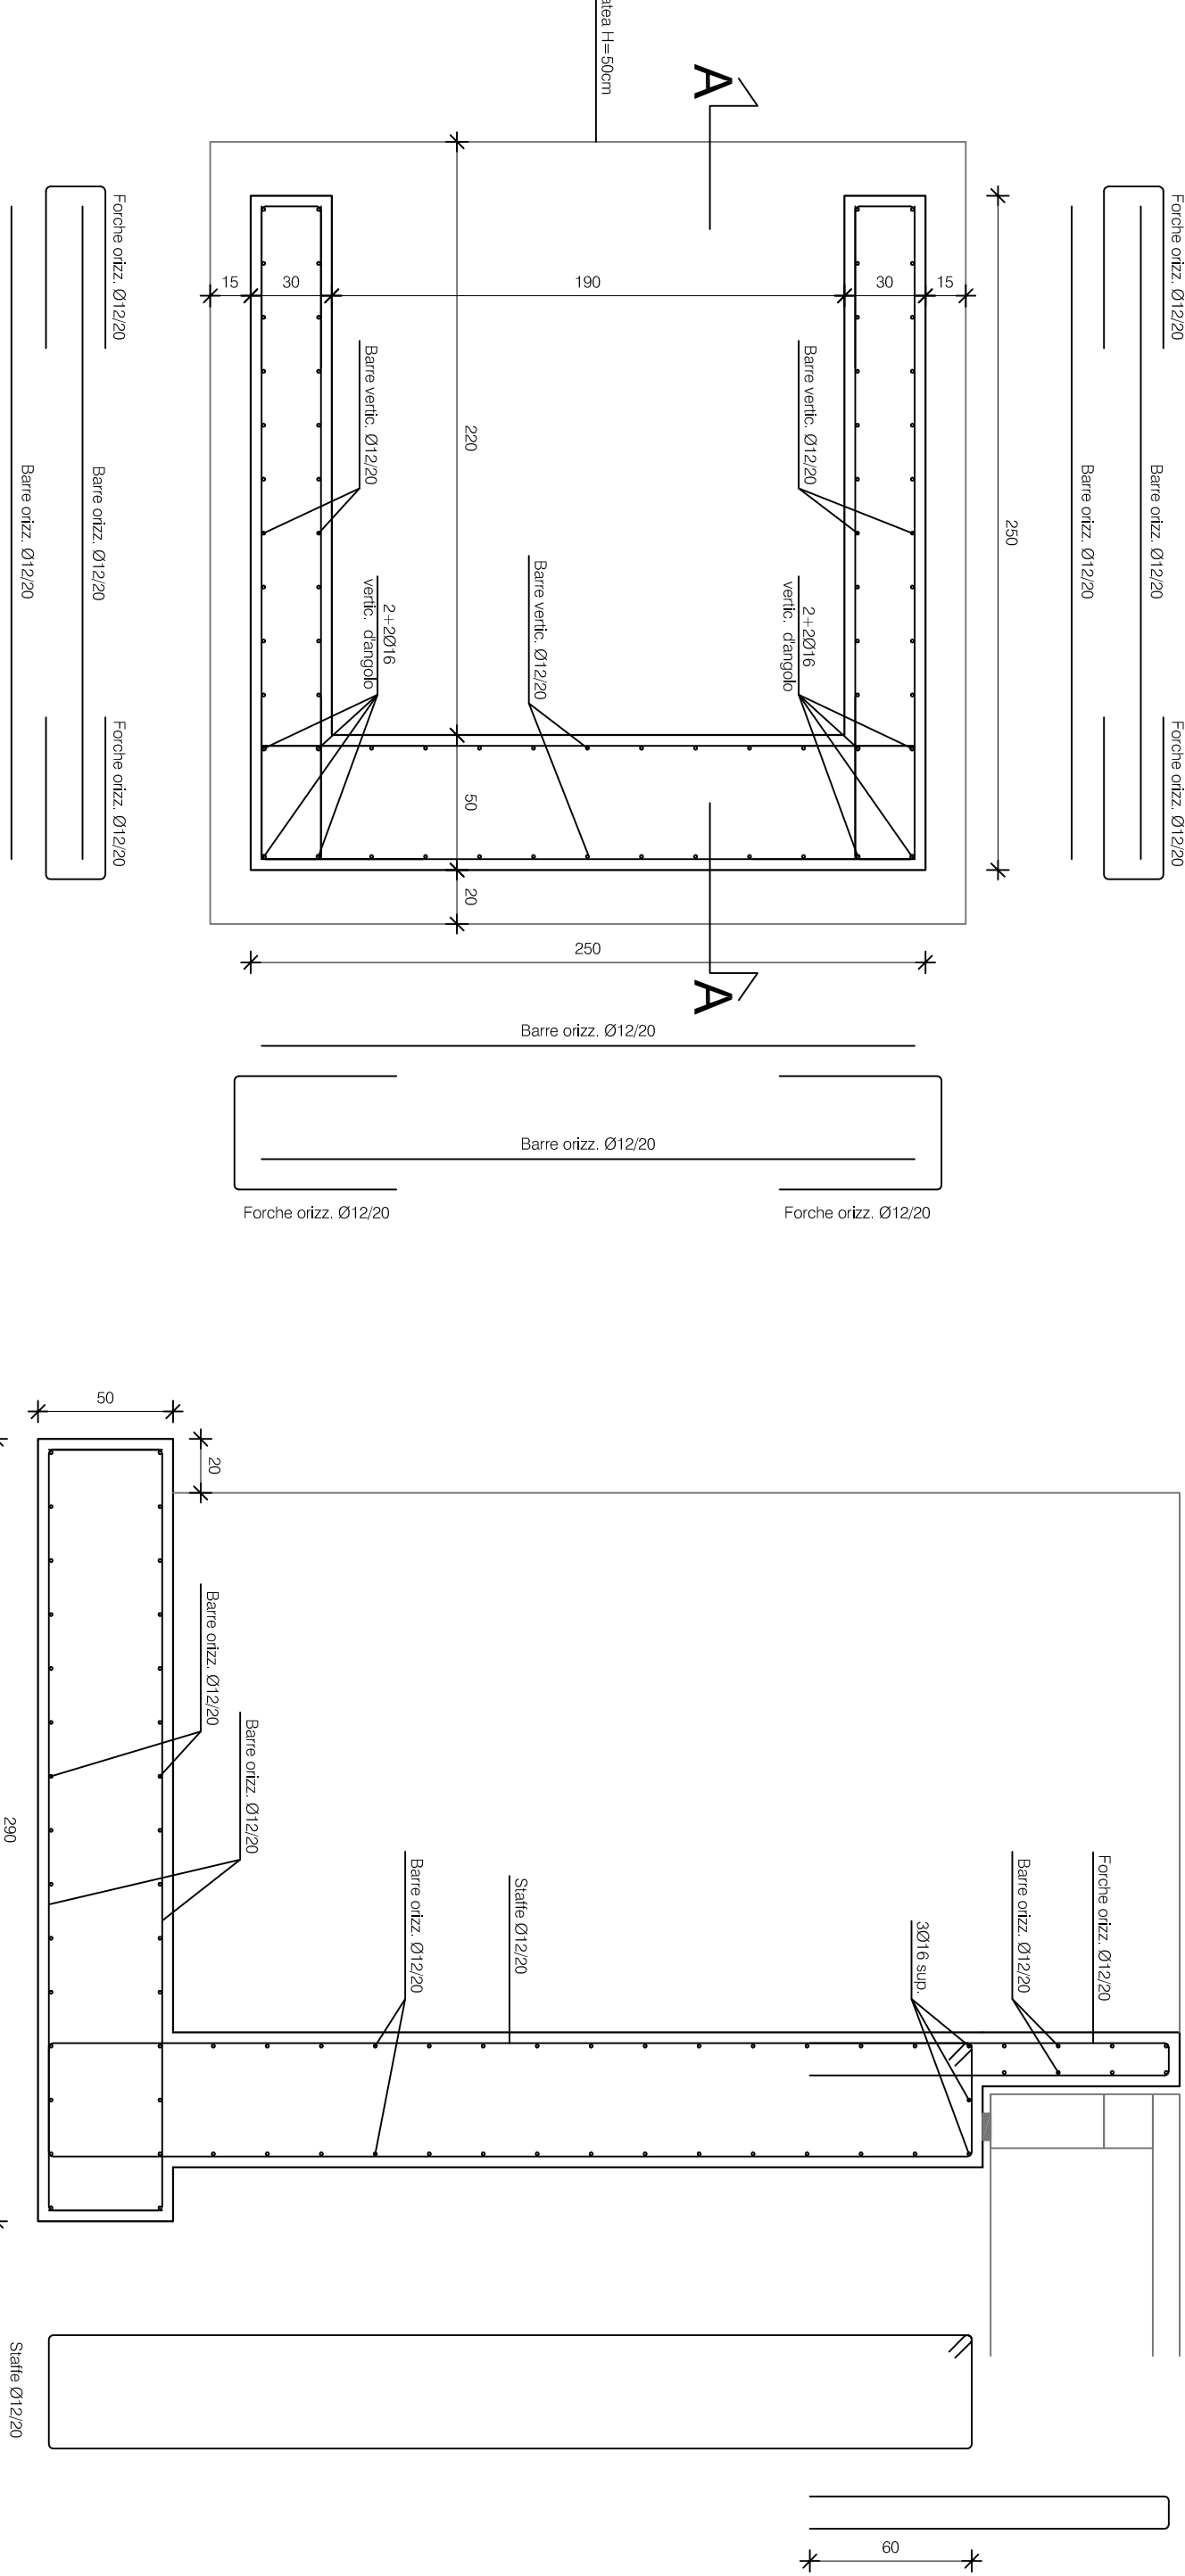


Pianta

Sezione A-A


PERCORSO CICLOPEDONALE IN AMBITO NATURALISTICO

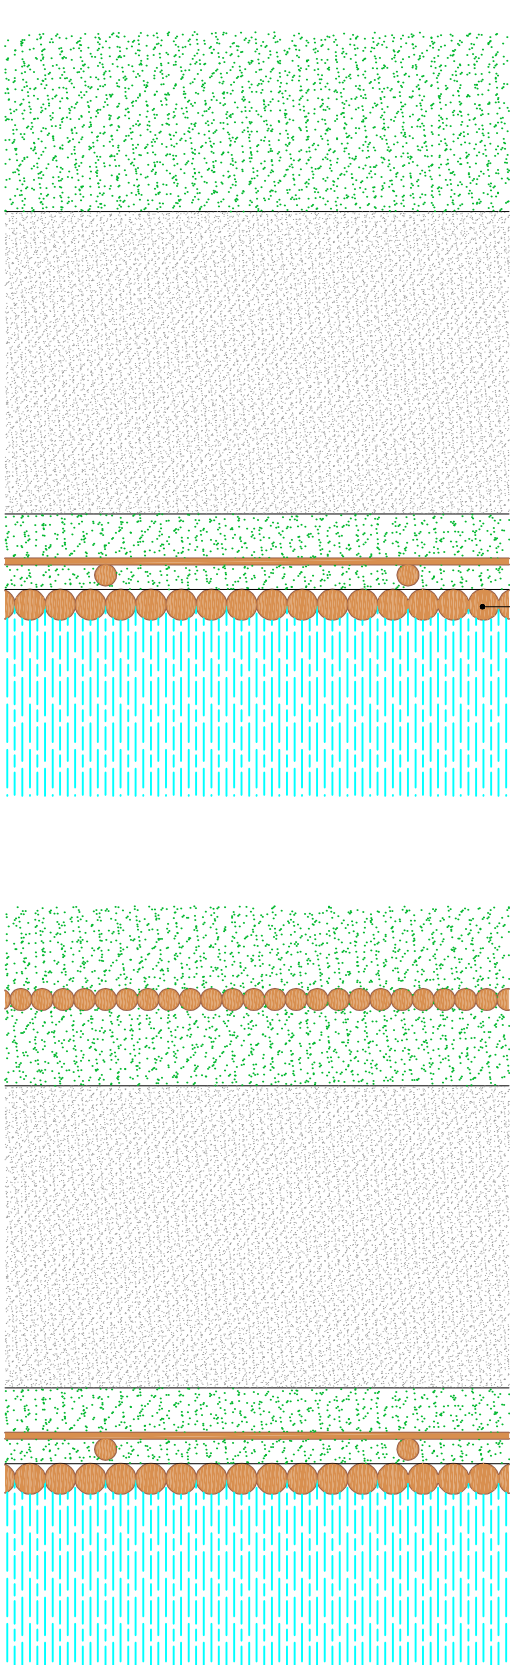


Piante tipo — scala 1:50

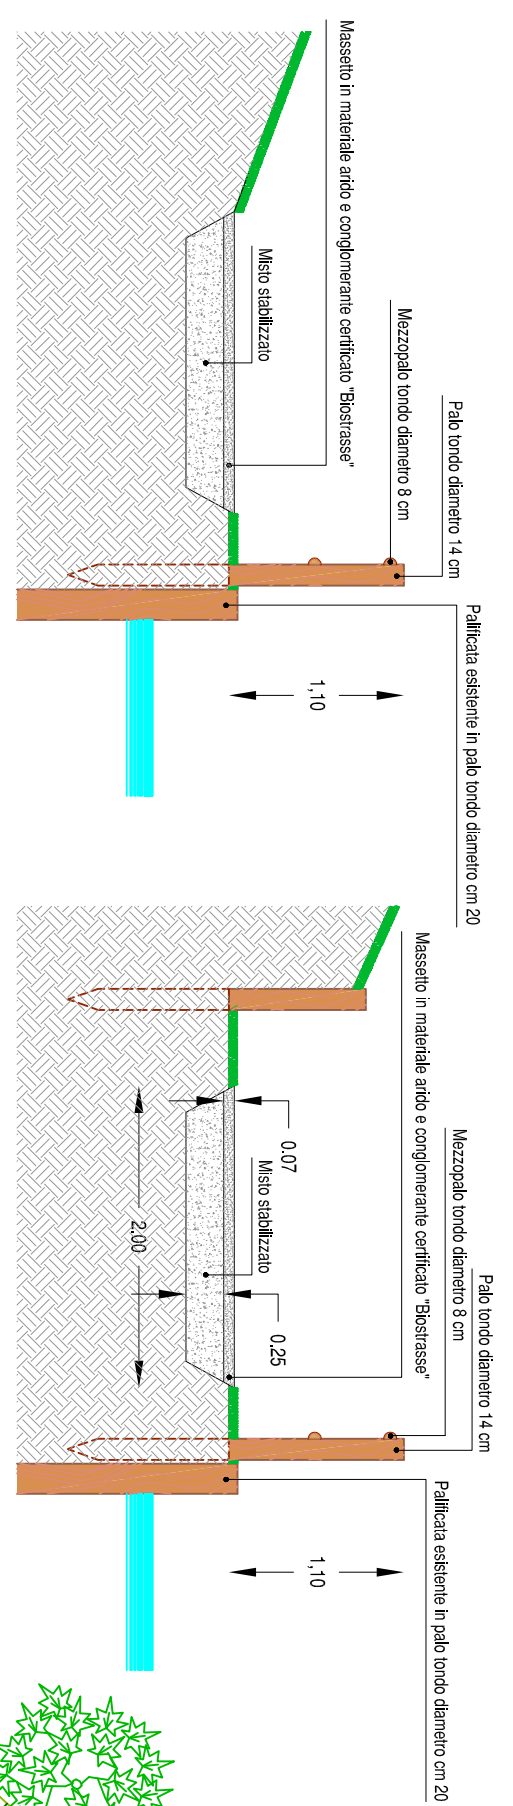

Sezioni tipo — scala 1:50

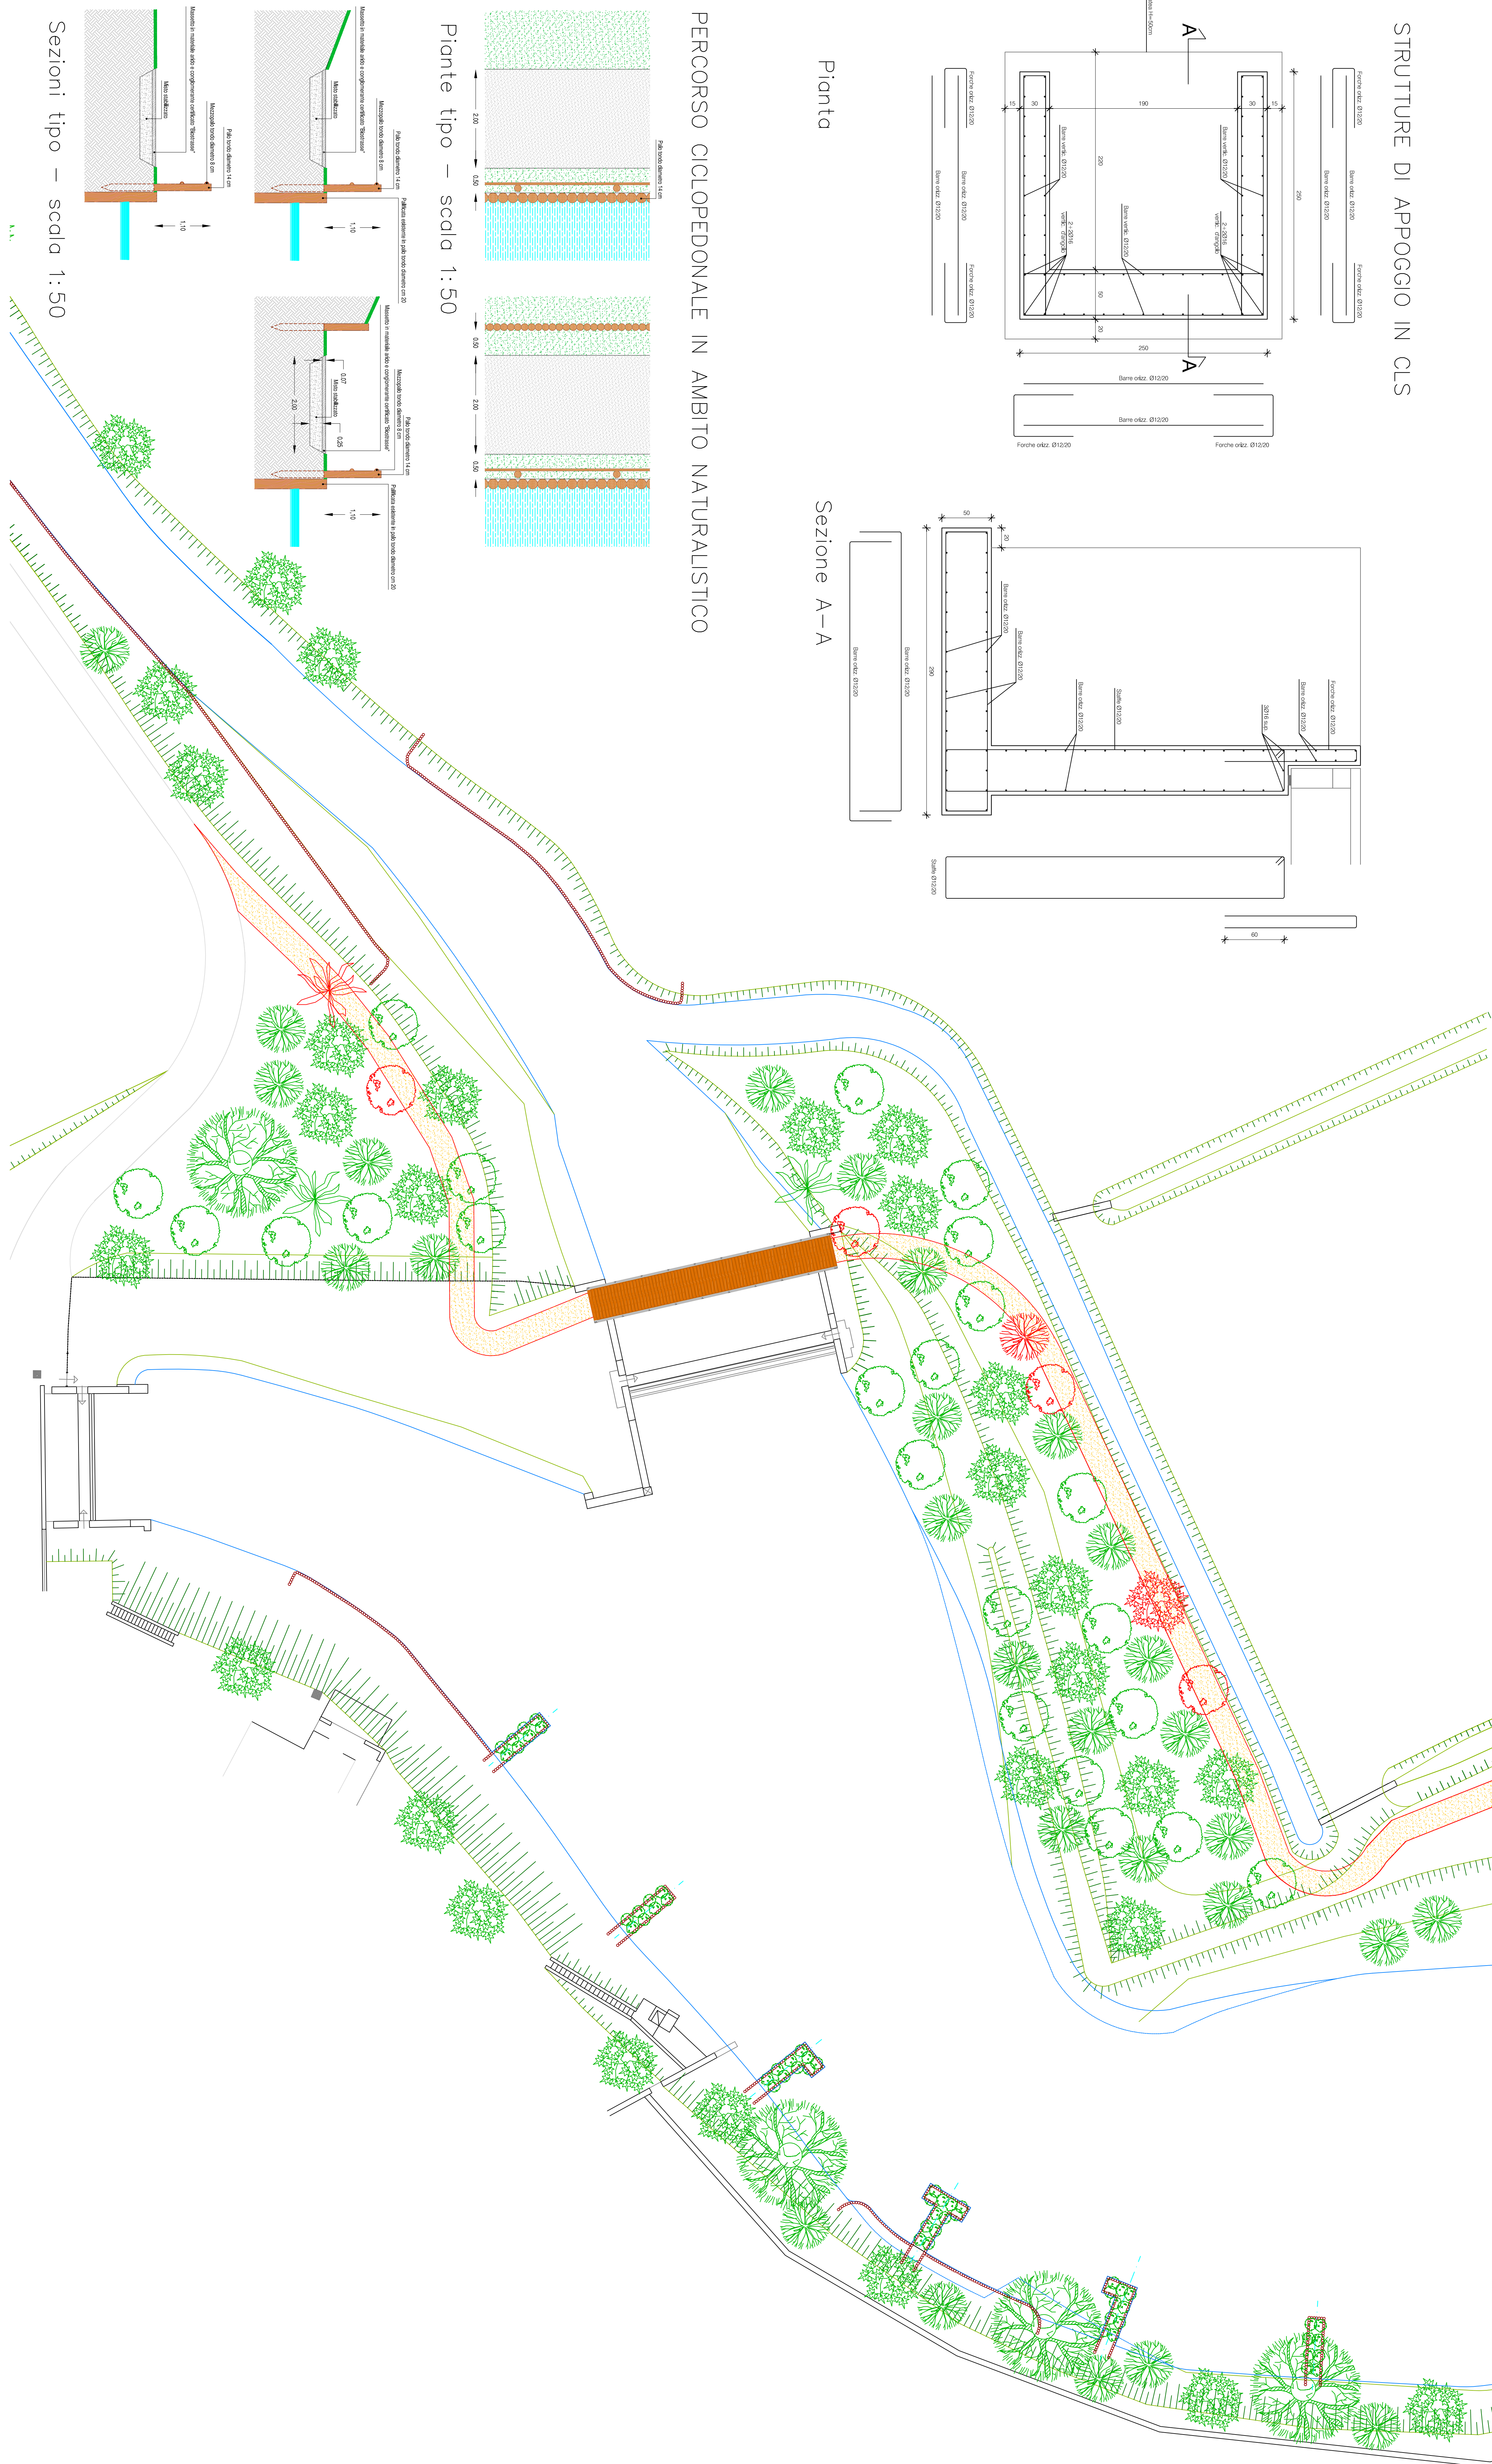


QUADRO DI UNIONE

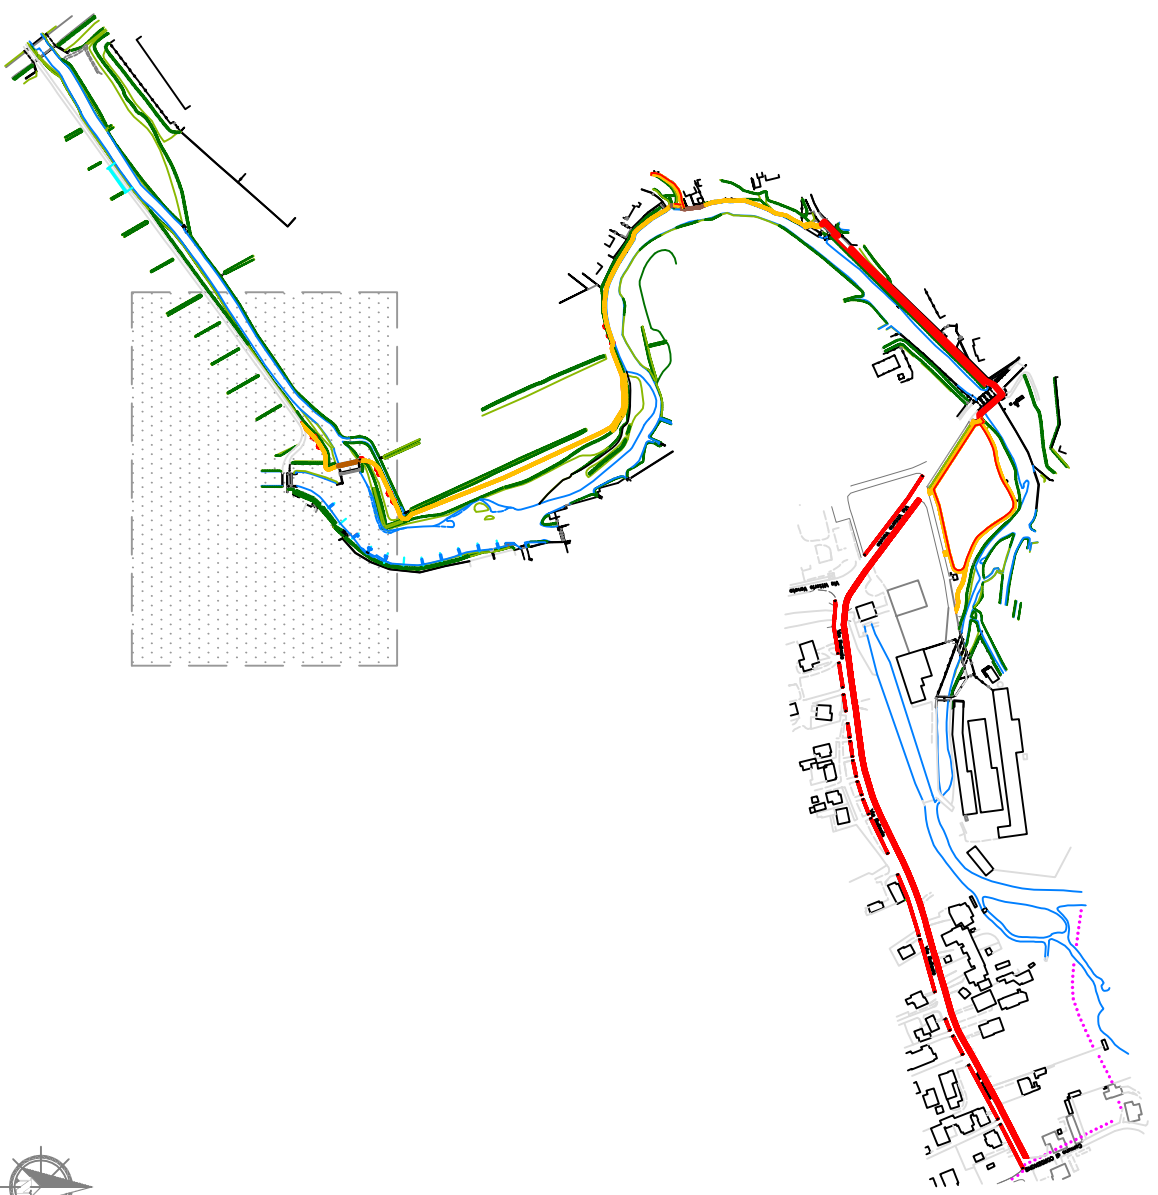

LEGENDA

- Esemplari arborei da abbattere e sostituirli con nuovi esemplari da posizionare diversamente
- Nuovo percorso ciclopedonale in ambito naturalistico
- Nuovo percorso ciclopedonale in ambito stradale
- Parco ciclopedonale esistente, in sede propria a doppio senso di marcia
- Protezione con staccionata in legno

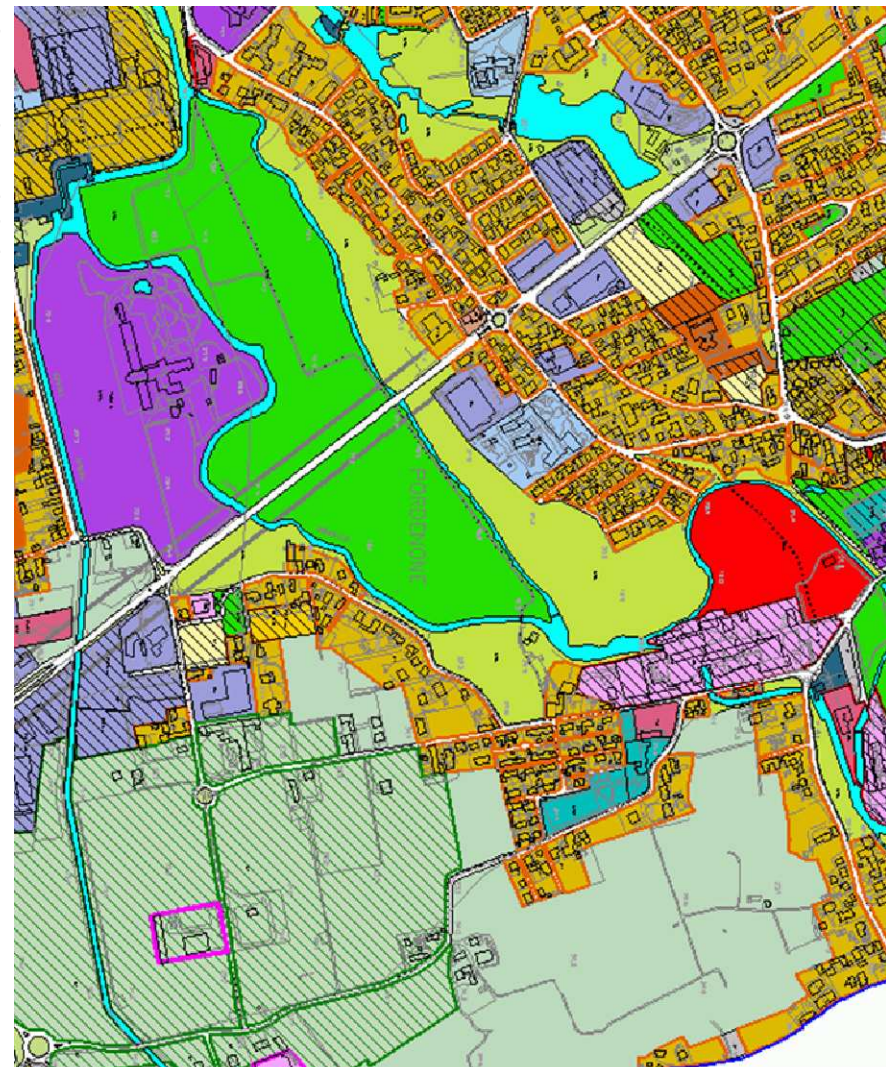

ESTRATTO MAPPA Comune di Pordenone Foglio 22

Comune di Pordenone
SETTORE IN AGENZIA MOBILITA'

PIANO INTEGRATO DI SVILUPPO URBANO SOSTENIBILE

PORDENONE IN RETE

Riqualificazione urbana - Opere infrastrutturali - Arredo urbano

"Via d'Acqua e di Terra" - CONNESSIONE DELLE AREE VERDI

PERCORSO CICLOPEDONALE PARCO DEL SEMINARO - VIA TENNE ROMANE - VIA BELLAIO

PROGETTO DEFINITIVO

COORDINAMENTO
dott.ssa Silvia Cipari
RESPONSABILE DEL PROCEDIMENTO
gent. Miriam Gerasi
GRUPPO DI PROGETTAZIONE
gent. Miriam Gerasi
gent. Federico Tomassini
ing. Pasquale Lucà (collaboratore esterno)

07/09/2017

ELABORATI GRAFICI dello
Stato di Progetto

ELABORATO
Piantine - sezioni - particolari

11.14