


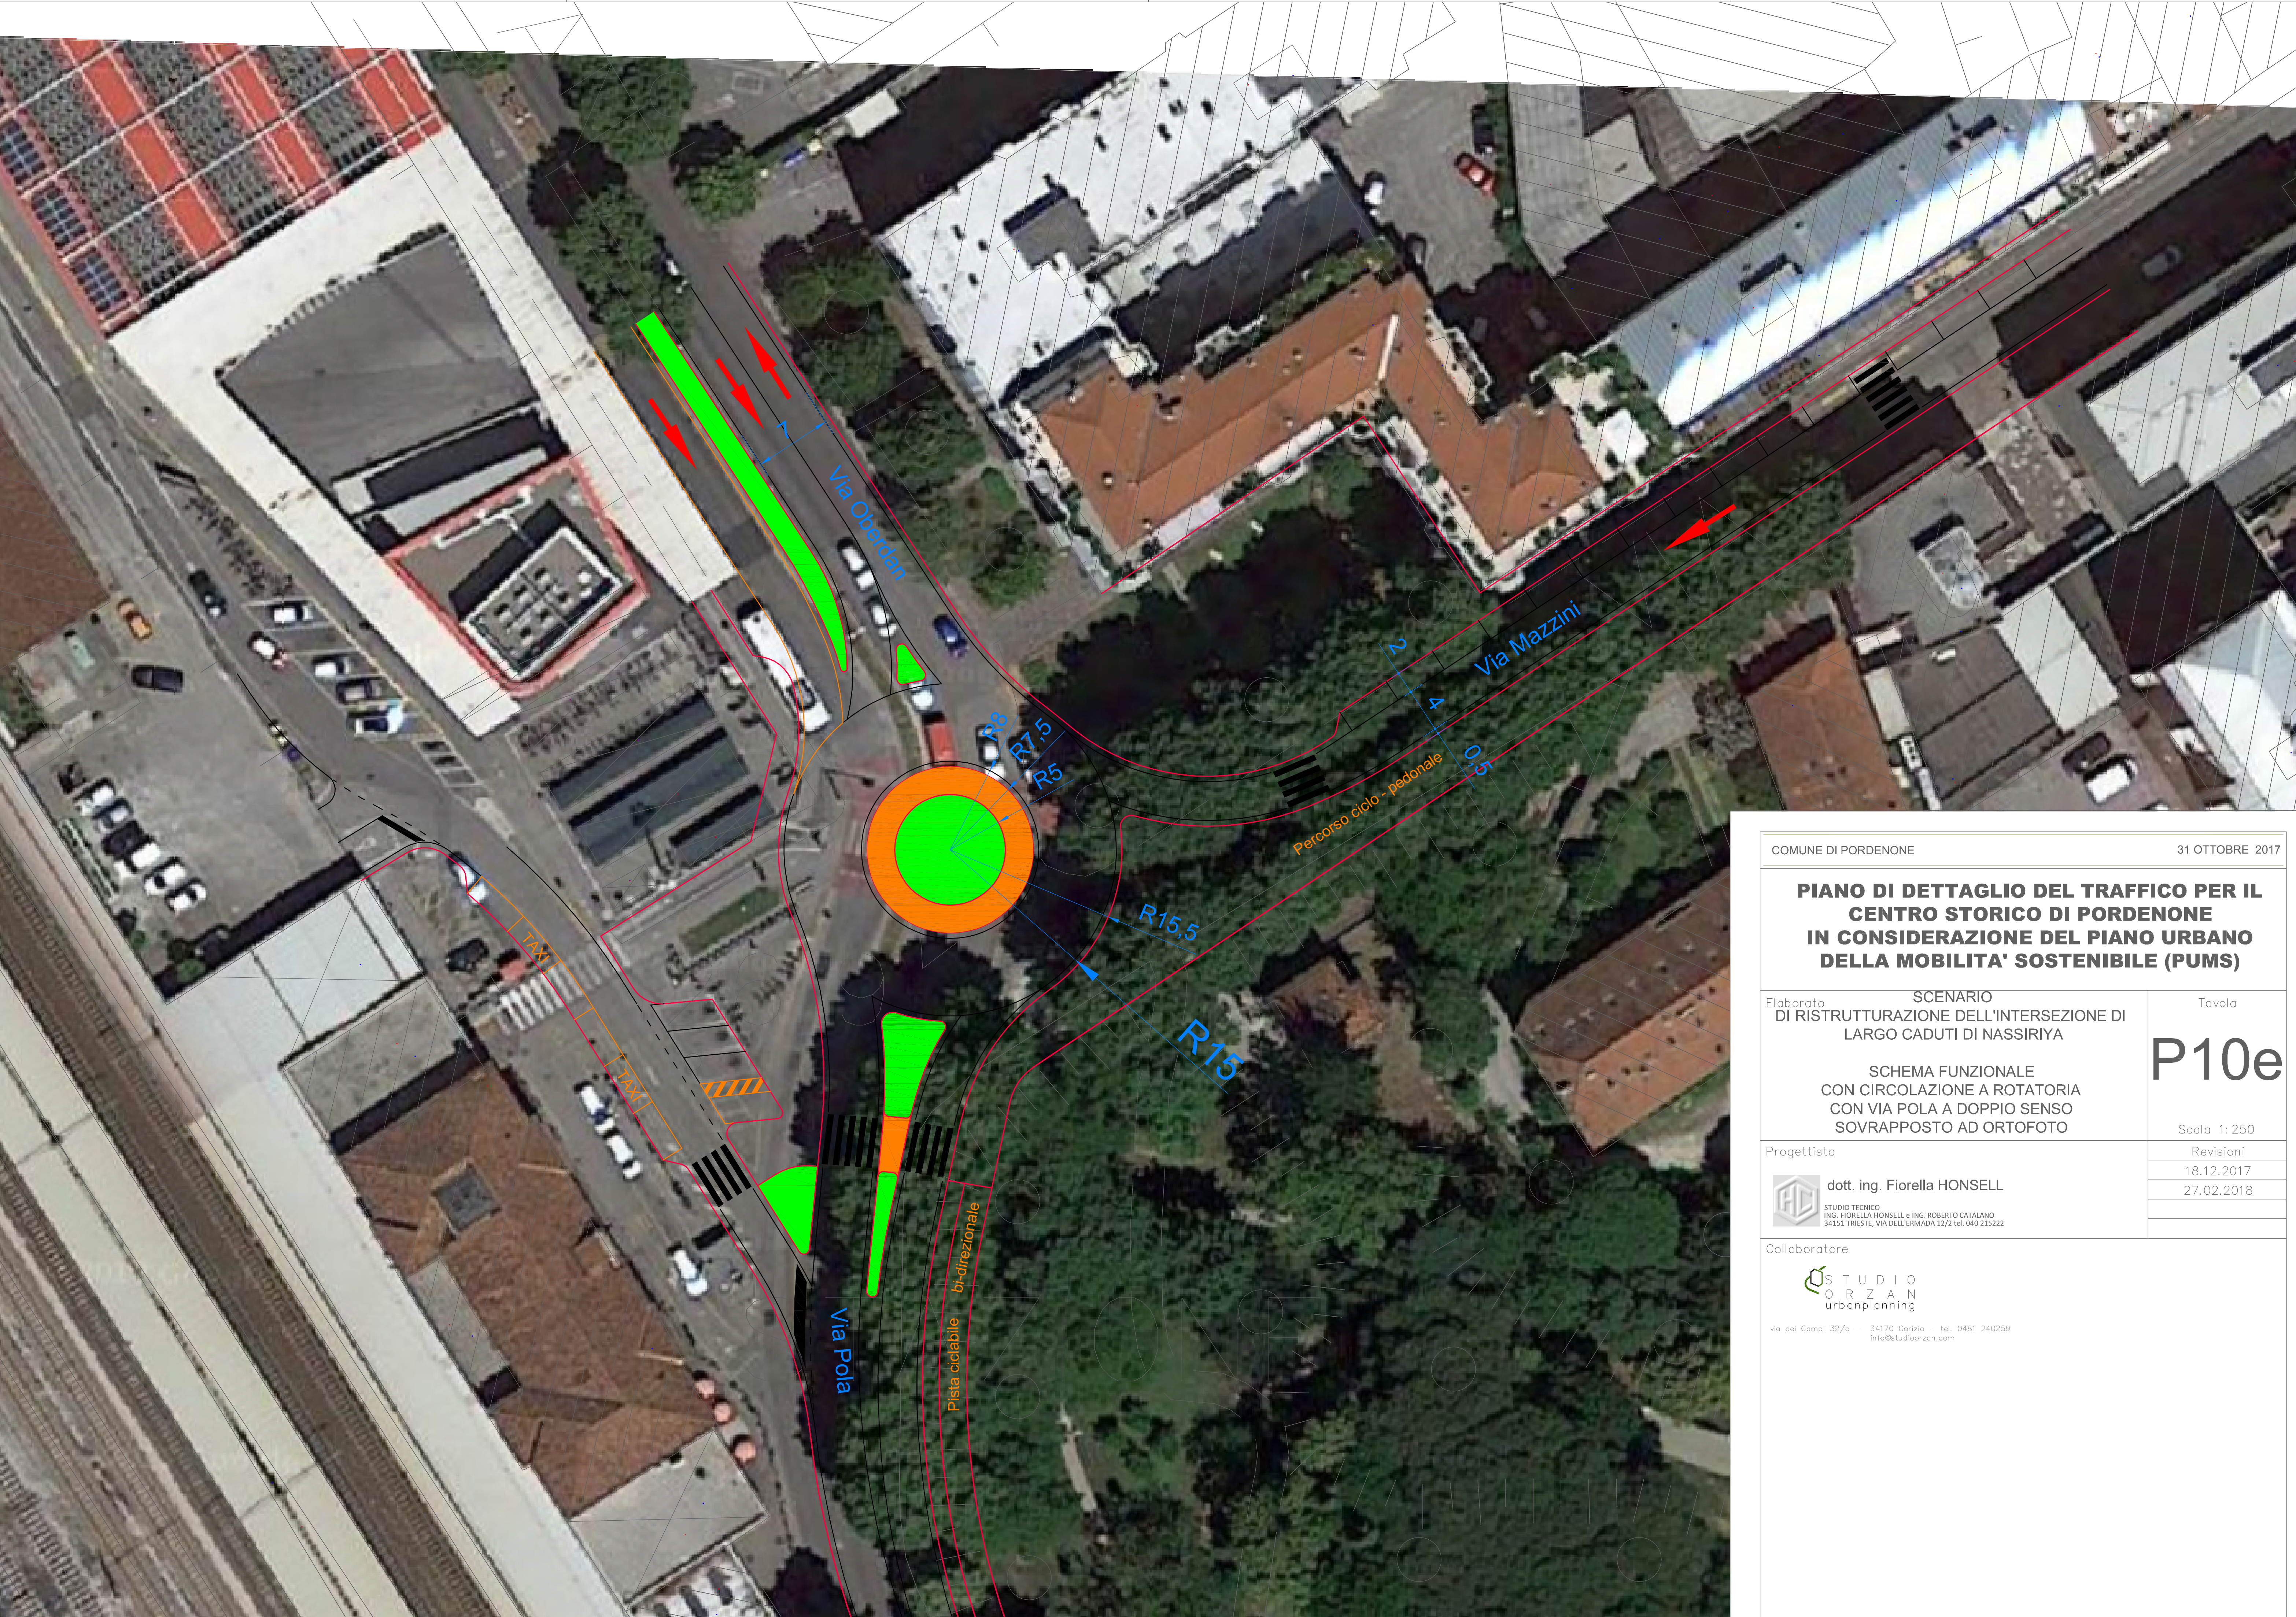

PIANO DI DETTAGLIO DEL TRAFFICO PER IL CENTRO STORICO DI PORDENONE IN CONSIDERAZIONE DEL PIANO URBANO DELLA MOBILITA' SOSTENIBILE (PUMS)

Elaborato SCENARIO DI RISTRUTTURAZIONE DELL'INTERSEZIONE DI LARGO CADUTI DI NASSIRIYA

Tavola

P10e

SCHEMA FUNZIONALE CON CIRCOLAZIONE A ROTATORIA CON VIA POLA A DOPPIO SENSO SOVRAPPOSTO AD ORTOFOTO

Scala 1:250

Progettista



dott. ing. Fiorella HONSELL

STUDIO TECNICO ING. FIORELLA HONSELL e ING. ROBERTO CATALANO 34151 TRIESTE, VIA DELL'ERMADA 12/2 tel. 040 215222

Revisioni

18.12.2017

27.02.2018

Collaboratore

STUDIO ORZAN urbanplanning

via dei Campi 32/c - 34170 Gorizia - tel. 0481 240259 info@studioorzan.com