


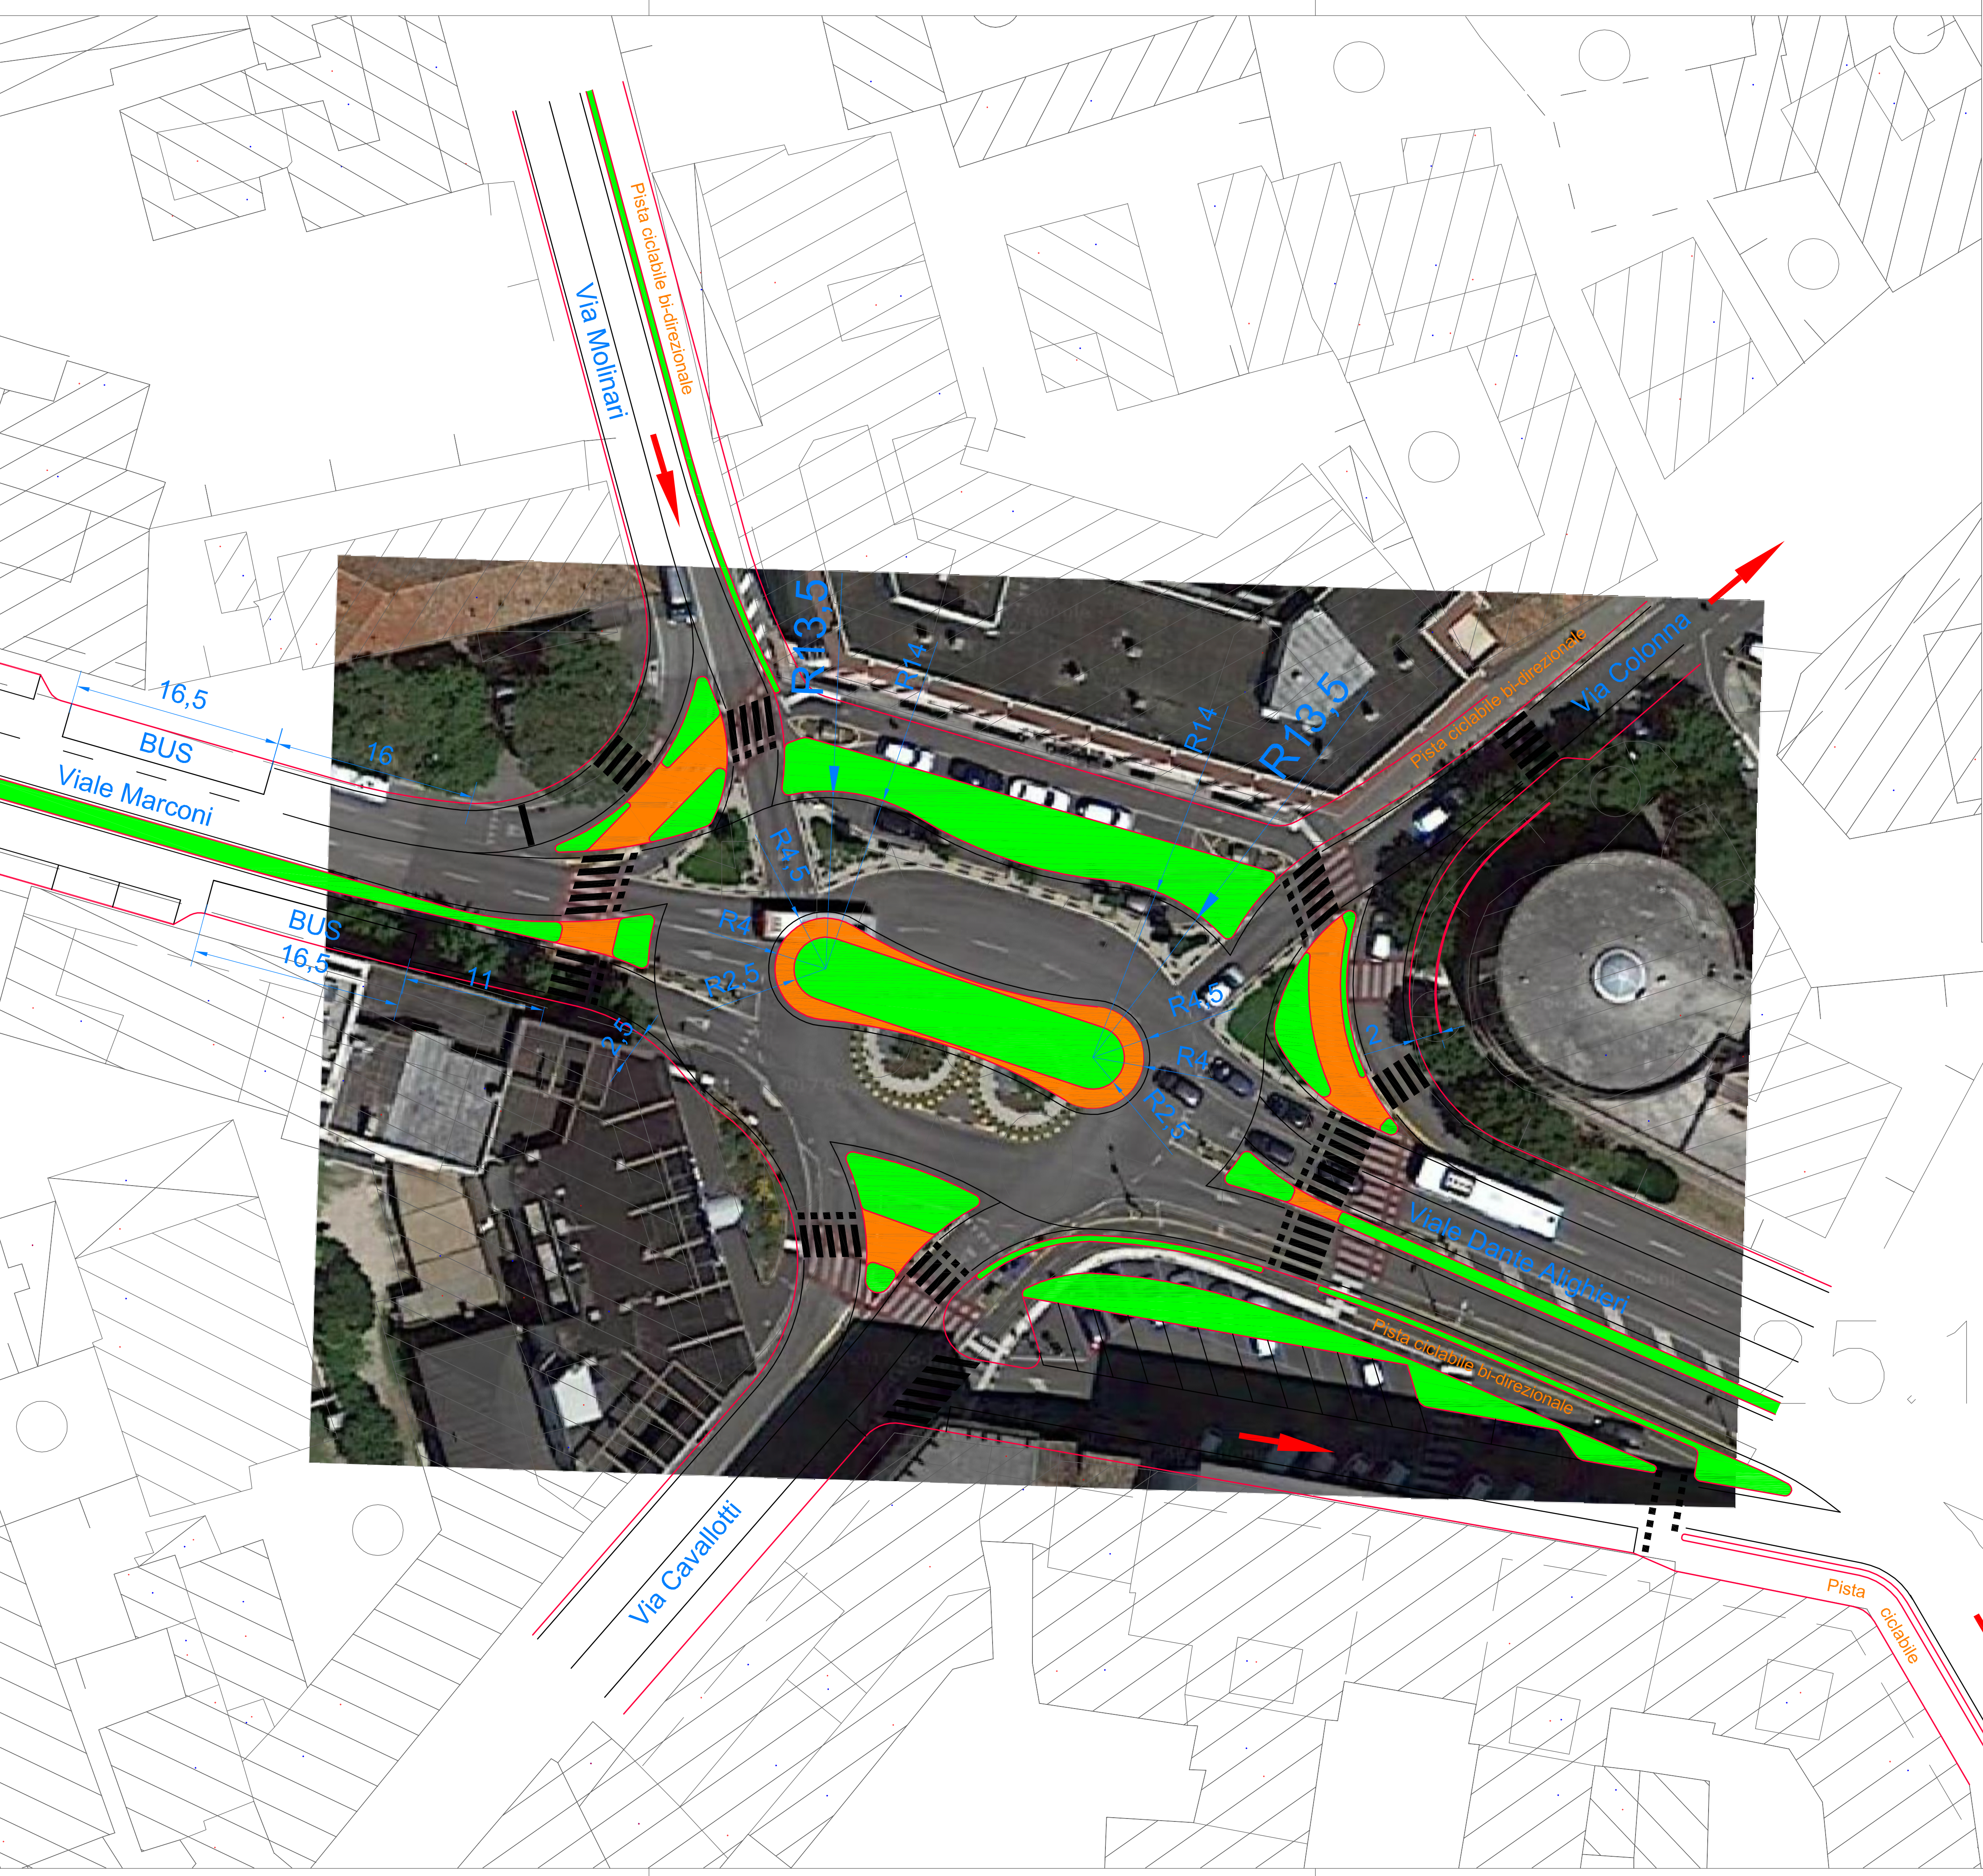

PIANO DI DETTAGLIO DEL TRAFFICO PER IL CENTRO STORICO DI PORDENONE IN CONSIDERAZIONE DEL PIANO URBANO DELLA MOBILITA' SOSTENIBILE (PUMS)

Elaborato SCENARIO DI RIORGANIZZAZIONE DELL'INTERSEZIONE A ROTATORIA DI PIAZZALE DUCA D'AOSTA
SCHEMA FUNZIONALE CON CIRCOLAZIONE A ROTATORIA E SISTEMAZIONE DEL PARCHEGGIO A SUD SOVRAPPOSTO AD ORTOFOTO

Tavola

P5b

Scala 1:250

Revisioni

18.12.2017

18.10.2018

Progettista



dott. Ing. Fiorella HONSELL

STUDIO TECNICO ING. FIORELLA HONSELL e ING. ROBERTO CATALANO 34151 TRIESTE, VIA DELL'ERMADA 12/2 tel. 040 215222

Collaboratore

STUDIO ORZAN urbanplanning

via dei Campi 32/c - 34170 Gorizia - tel. 0481 240259 info@studioorzan.com