


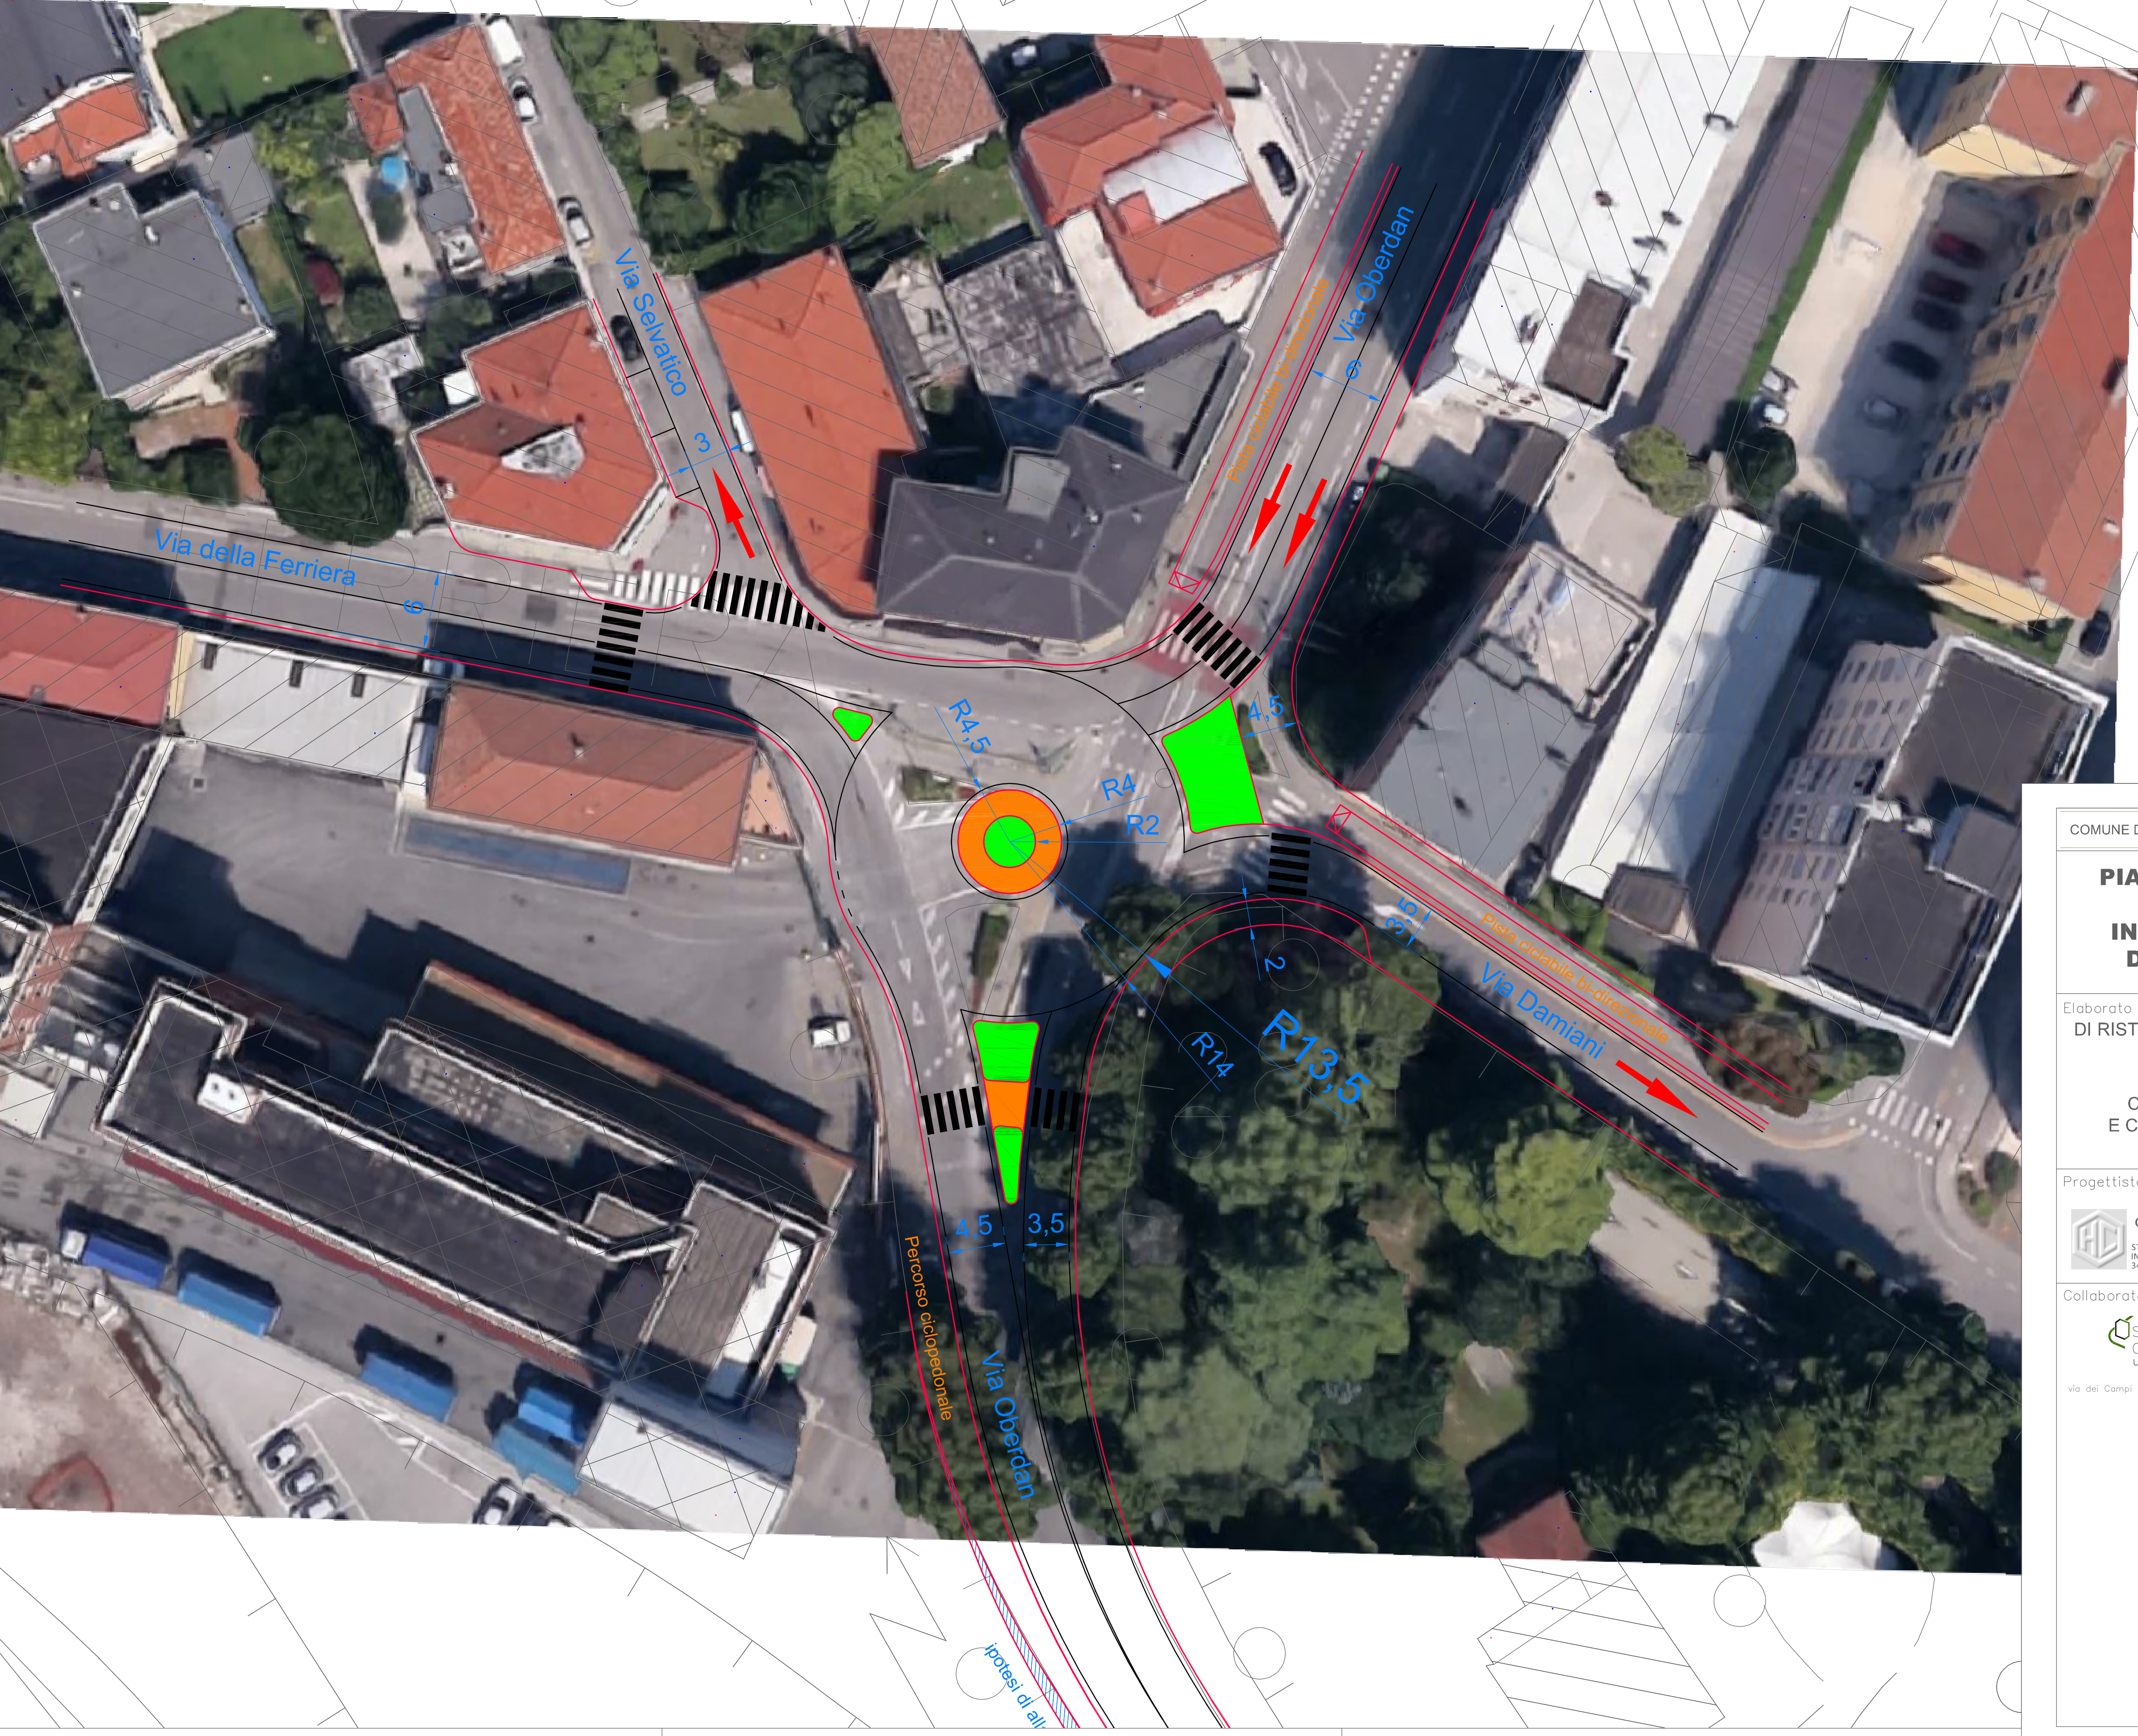

PIANO DI DETTAGLIO DEL TRAFFICO PER IL
CENTRO STORICO DI PORDENONE
IN CONSIDERAZIONE DEL PIANO URBANO
DELLA MOBILITA' SOSTENIBILE (PUMS)

Elaborato SCENARIO
DI RISTRUTTURAZIONE DELL'INTERSEZIONE DI
LARGO SAN GIACOMO
SCHEMA FUNZIONALE
CON CIRCOLAZIONE A ROTATORIA
E CON VIA OBERDAN A DOPPIO SENSO
SOVRAPPOSTO AD ORTOFOTO

Tavola

P9d

Scala 1:250

Revisioni

18.12.2017

15.03.2018

Progettista



dott. ing. Fiorella HONSELL

STUDIO TECNICO
ING. FIORELLA HONSELL e ING. ROBERTO CATALANO
34151 TRIESTE, VIA DELL'ERMADA 12/2 tel. 040 215222

Collaboratore

STUDIO
ORZAN
urbanplanning

via dei Campi 32/c - 34170 Gorizia - tel. 0481 240259
info@studioorzan.com