



ristrutturazione e completamento
 della rete fognaria e dell'impianto
 di depurazione comunale

PROGETTO GENERALE DELLA RETE FOGNARIA

30 RETE NERA - PLANIMETRIA GENERALE -
 TAV. 3 (Destra Noncello nord) - scala 1:5.000

i Progettisti:


Trieste, giugno 2006

prof. ing. Virgilio Fiorotto
 prof. ing. Elpidio Caroni
 dott. ing. Pieraimondo Cappella
 dott. ing. Luca Falcomer
 dott. ing. Alessandro Gregorin

COLLABORATORI:

Idrostudi S.r.l. - Trieste
 Studio Cappella & C. S.r.l. - Gorizia

UNIVERSITÀ DEGLI STUDI DI TRIESTE
 DIPARTIMENTO DI INGEGNERIA CIVILE

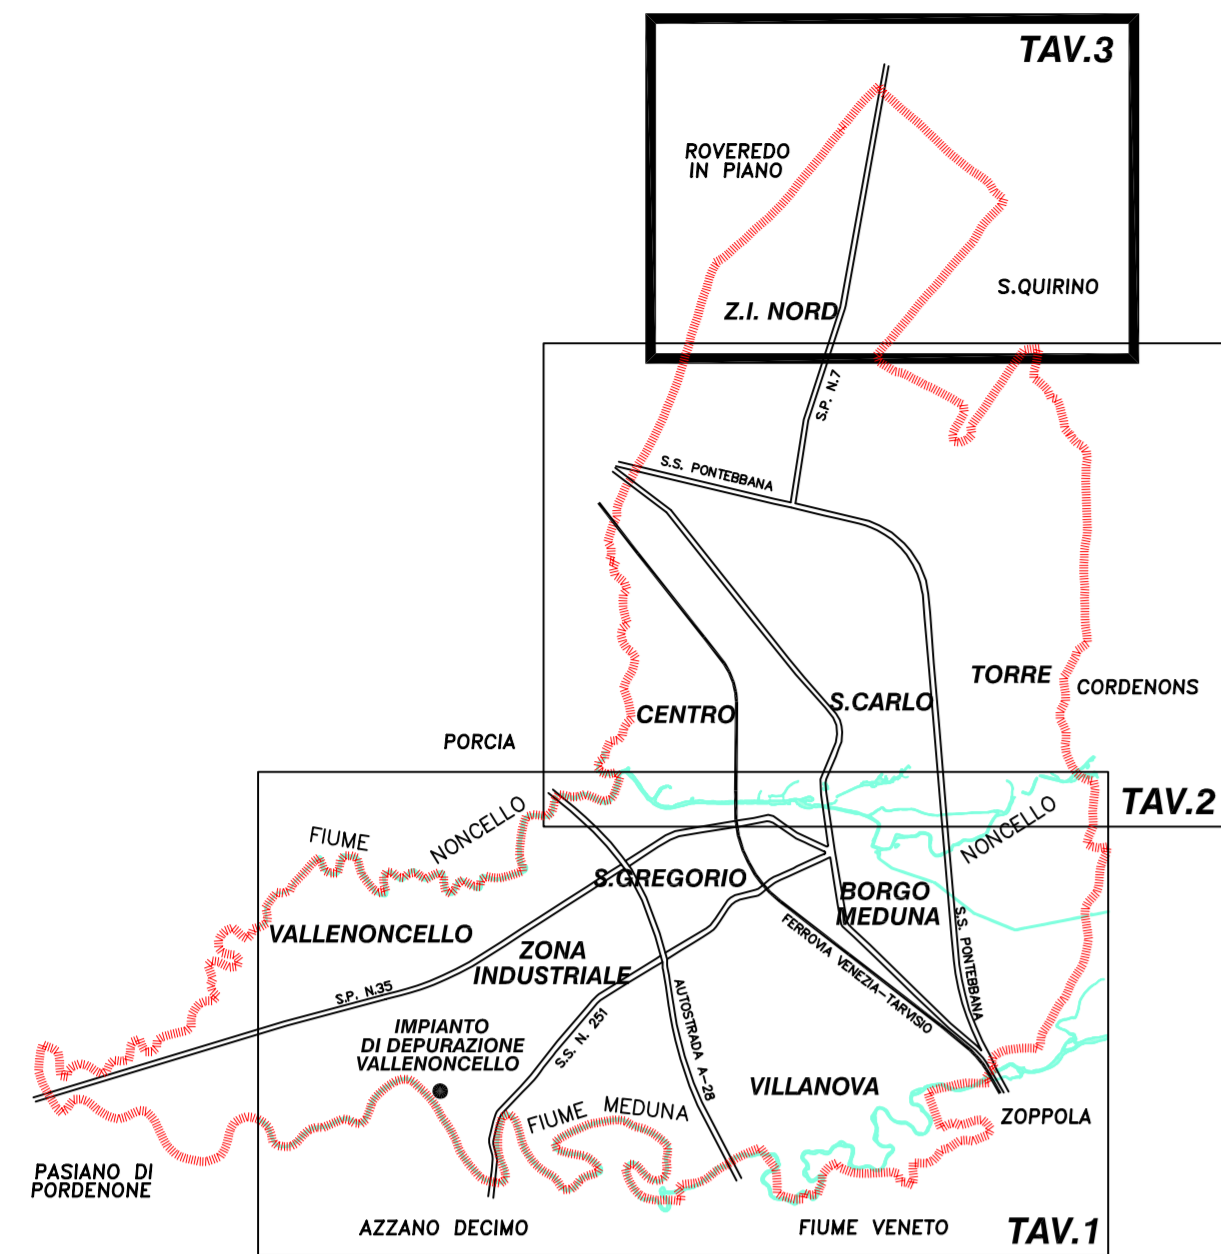


QUADRO D'UNIONE

COMUNE DI
 ROVEREDO IN PIANO

COMUNE DI
 PORCIA

Z.I. NORD

COMUNE DI
 SAN QUIRINO

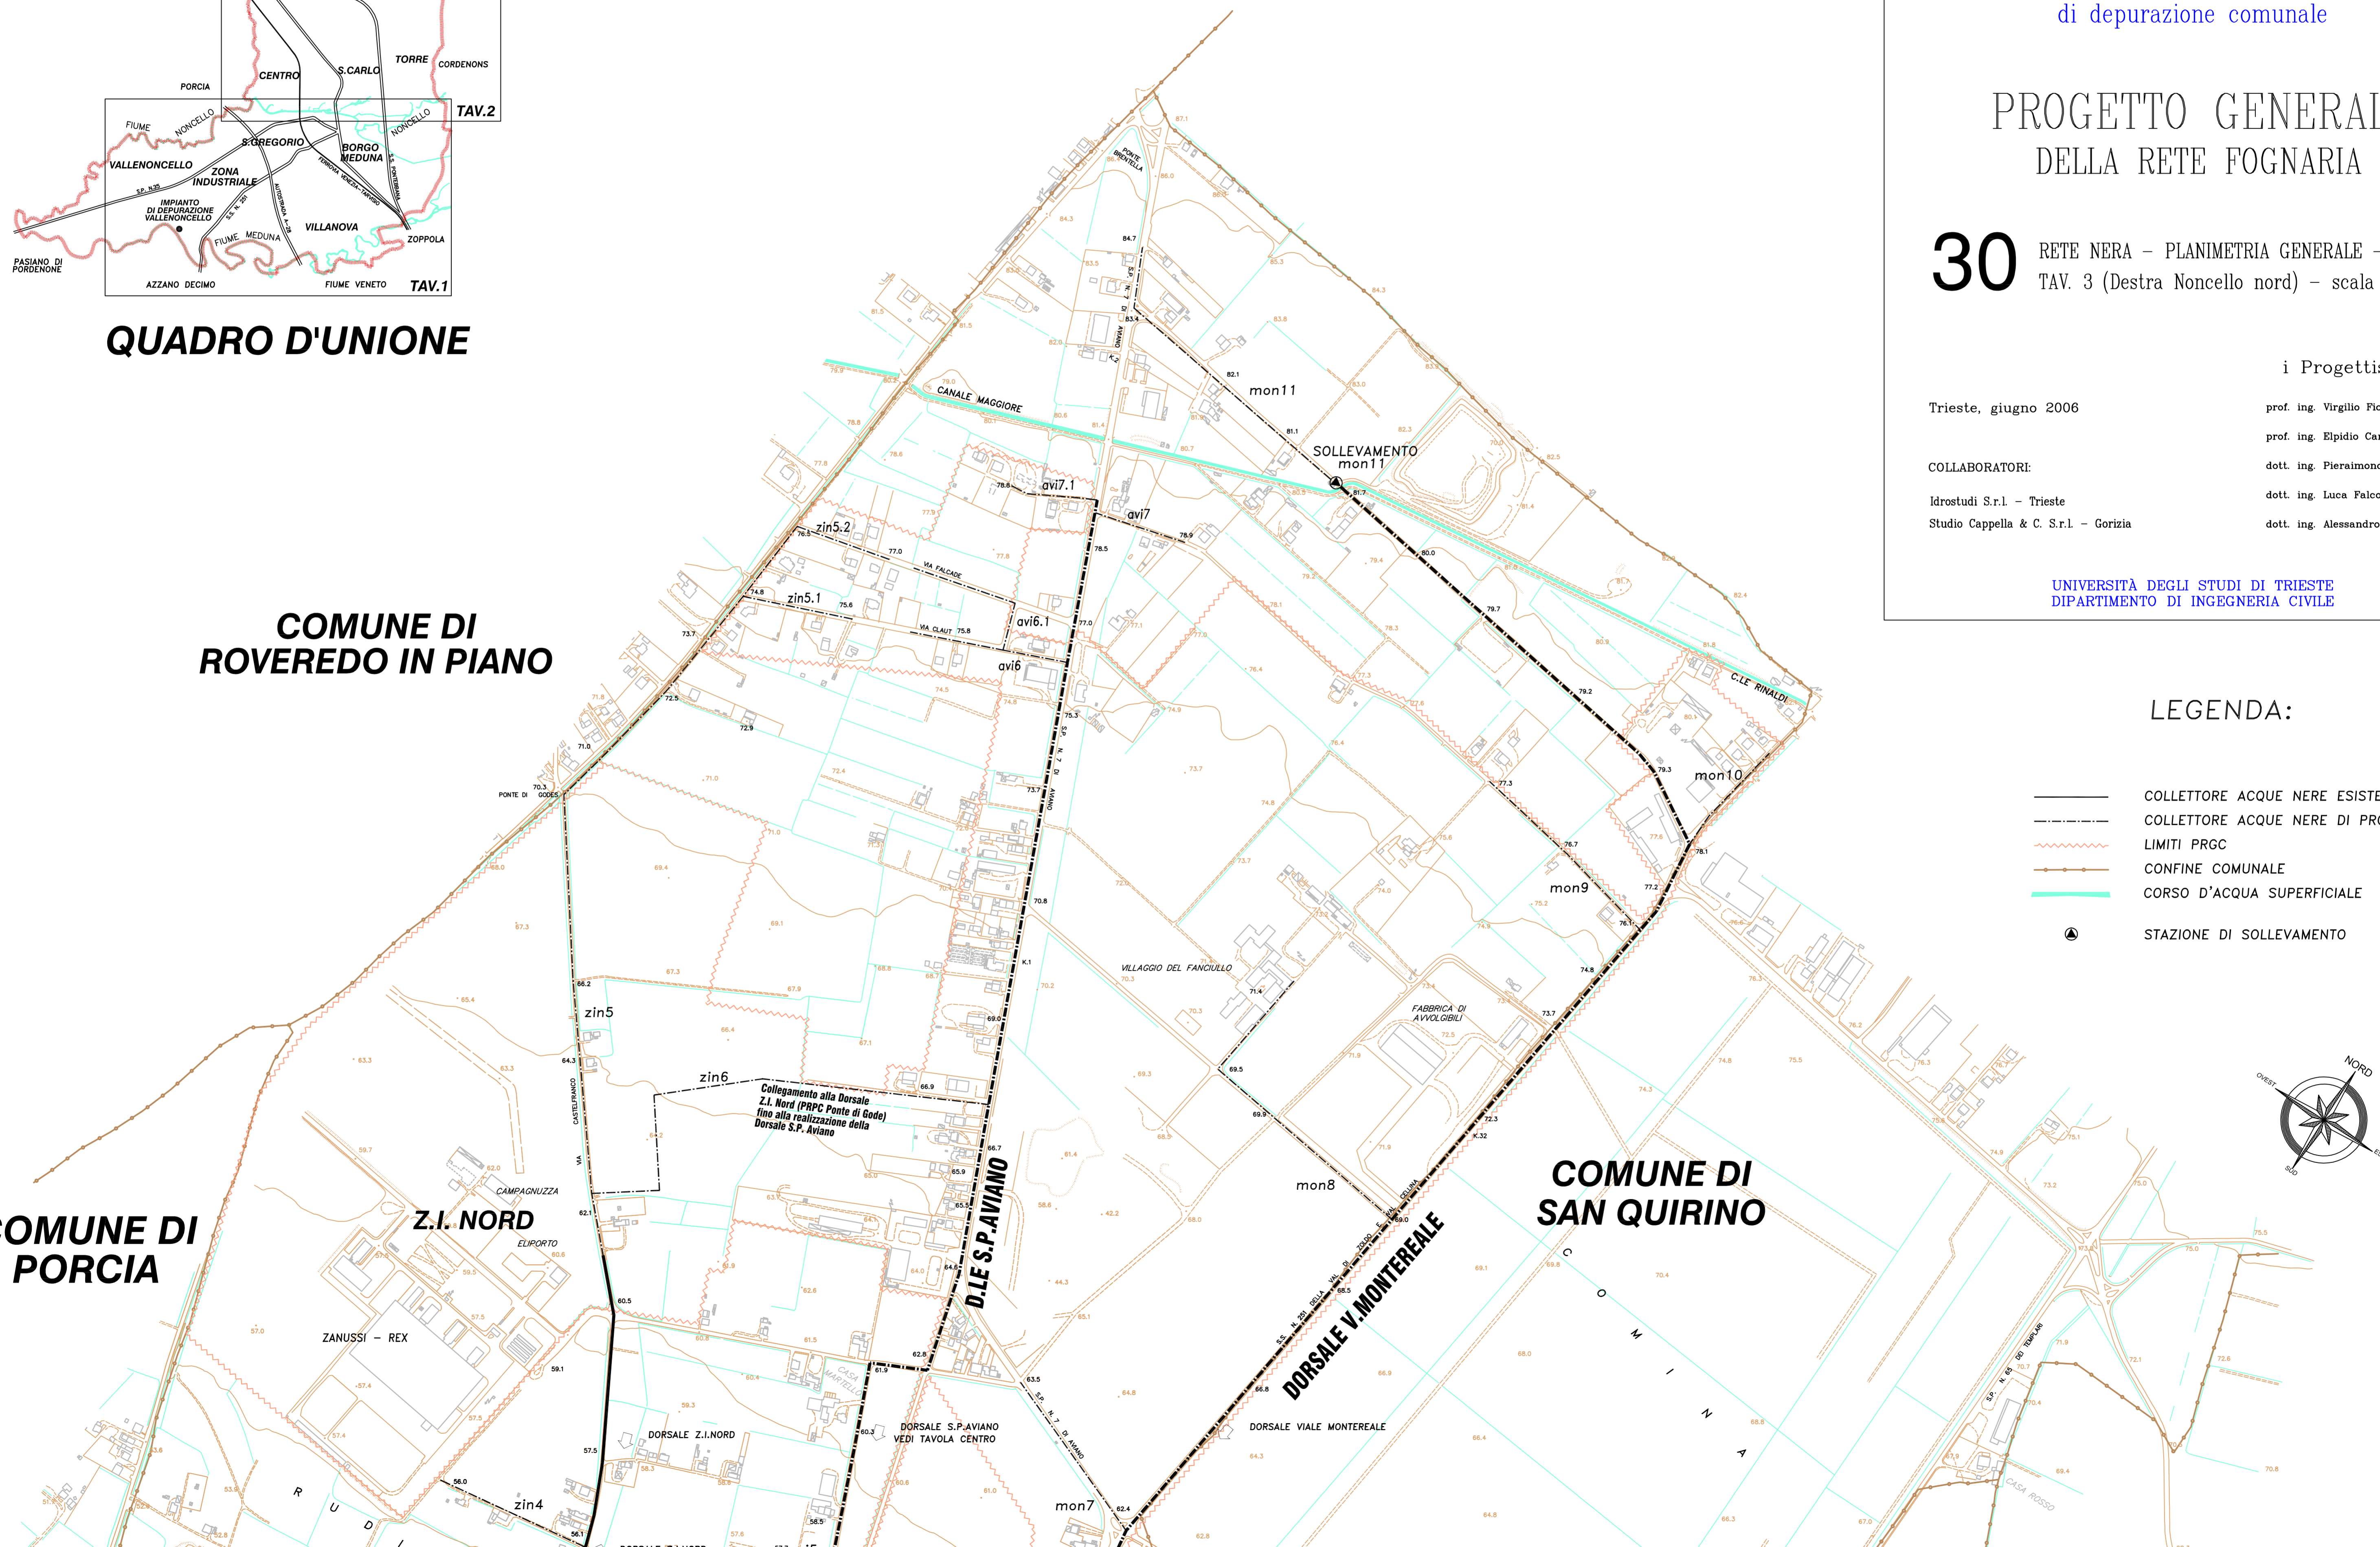

LEGENDA:

- COLLETTORE ACQUE NERE ESISTENTI
- COLLETTORE ACQUE NERE DI PROGETTO
- LIMITI PRGC
- CONFINE COMUNALE
- CORSO D'ACQUA SUPERFICIALE
- STAZIONE DI SOLLEVAMENTO

