
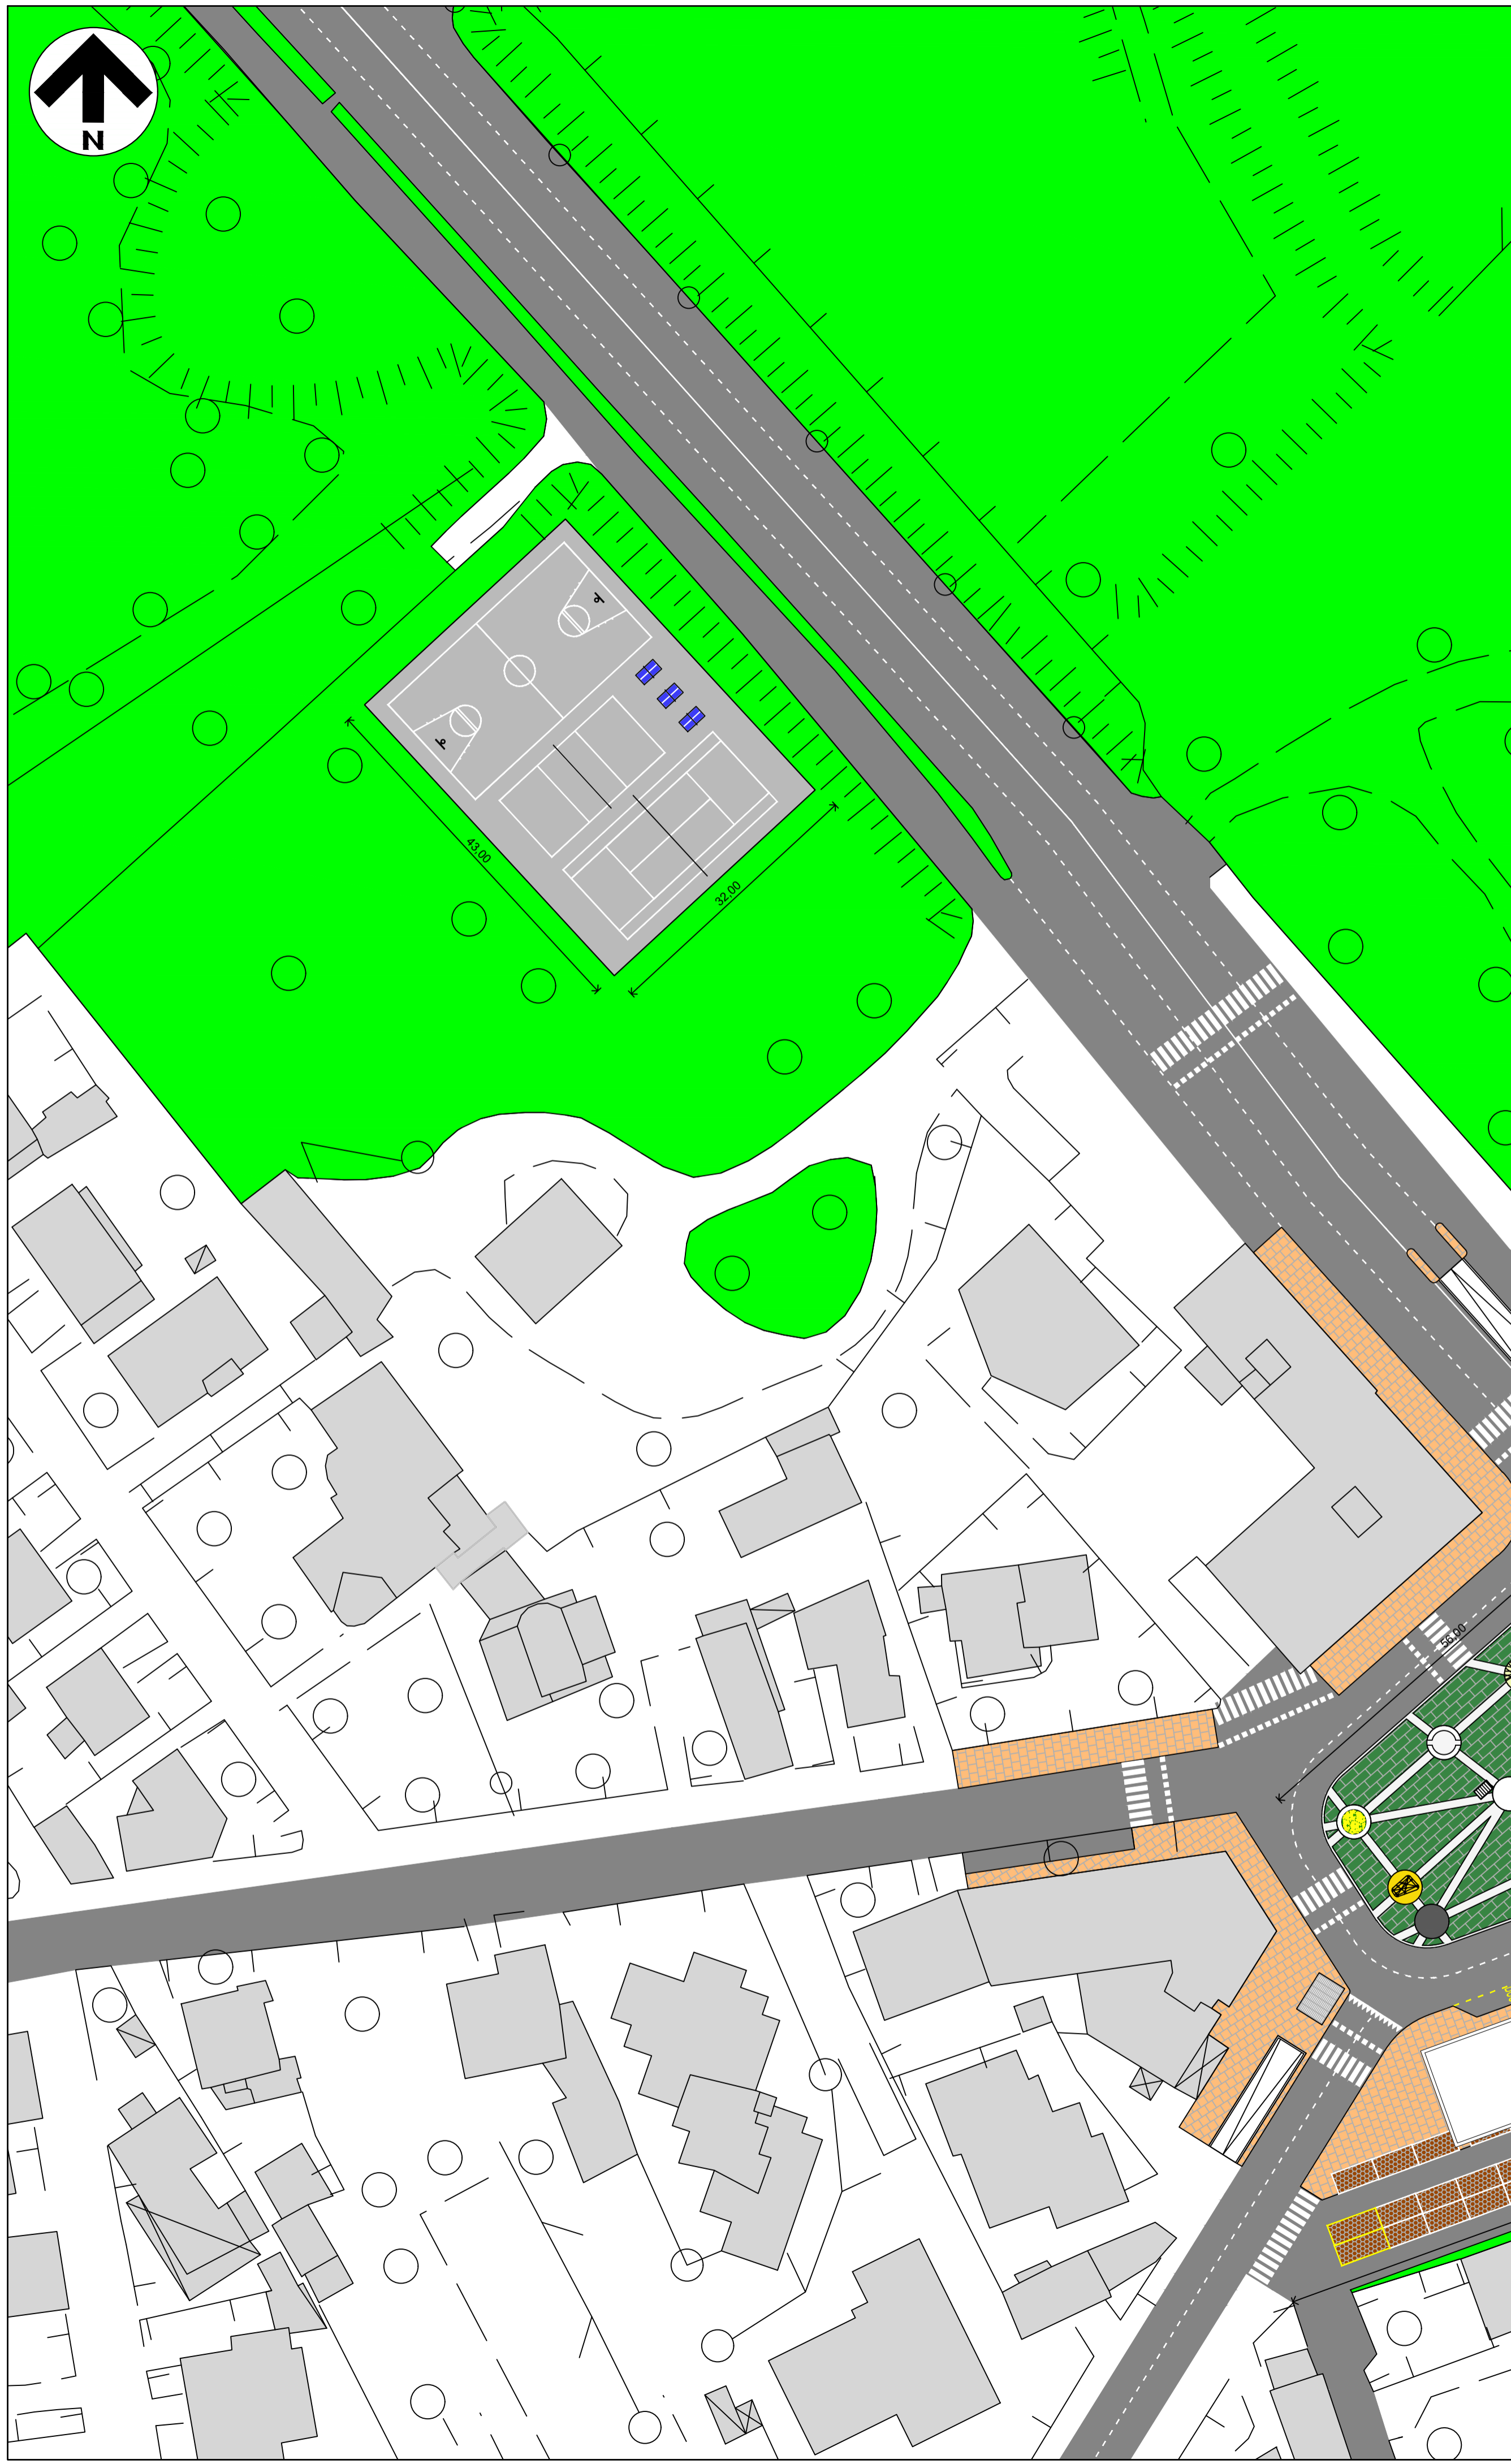


VISTA PLANIVOLUMETRICA GENERALE

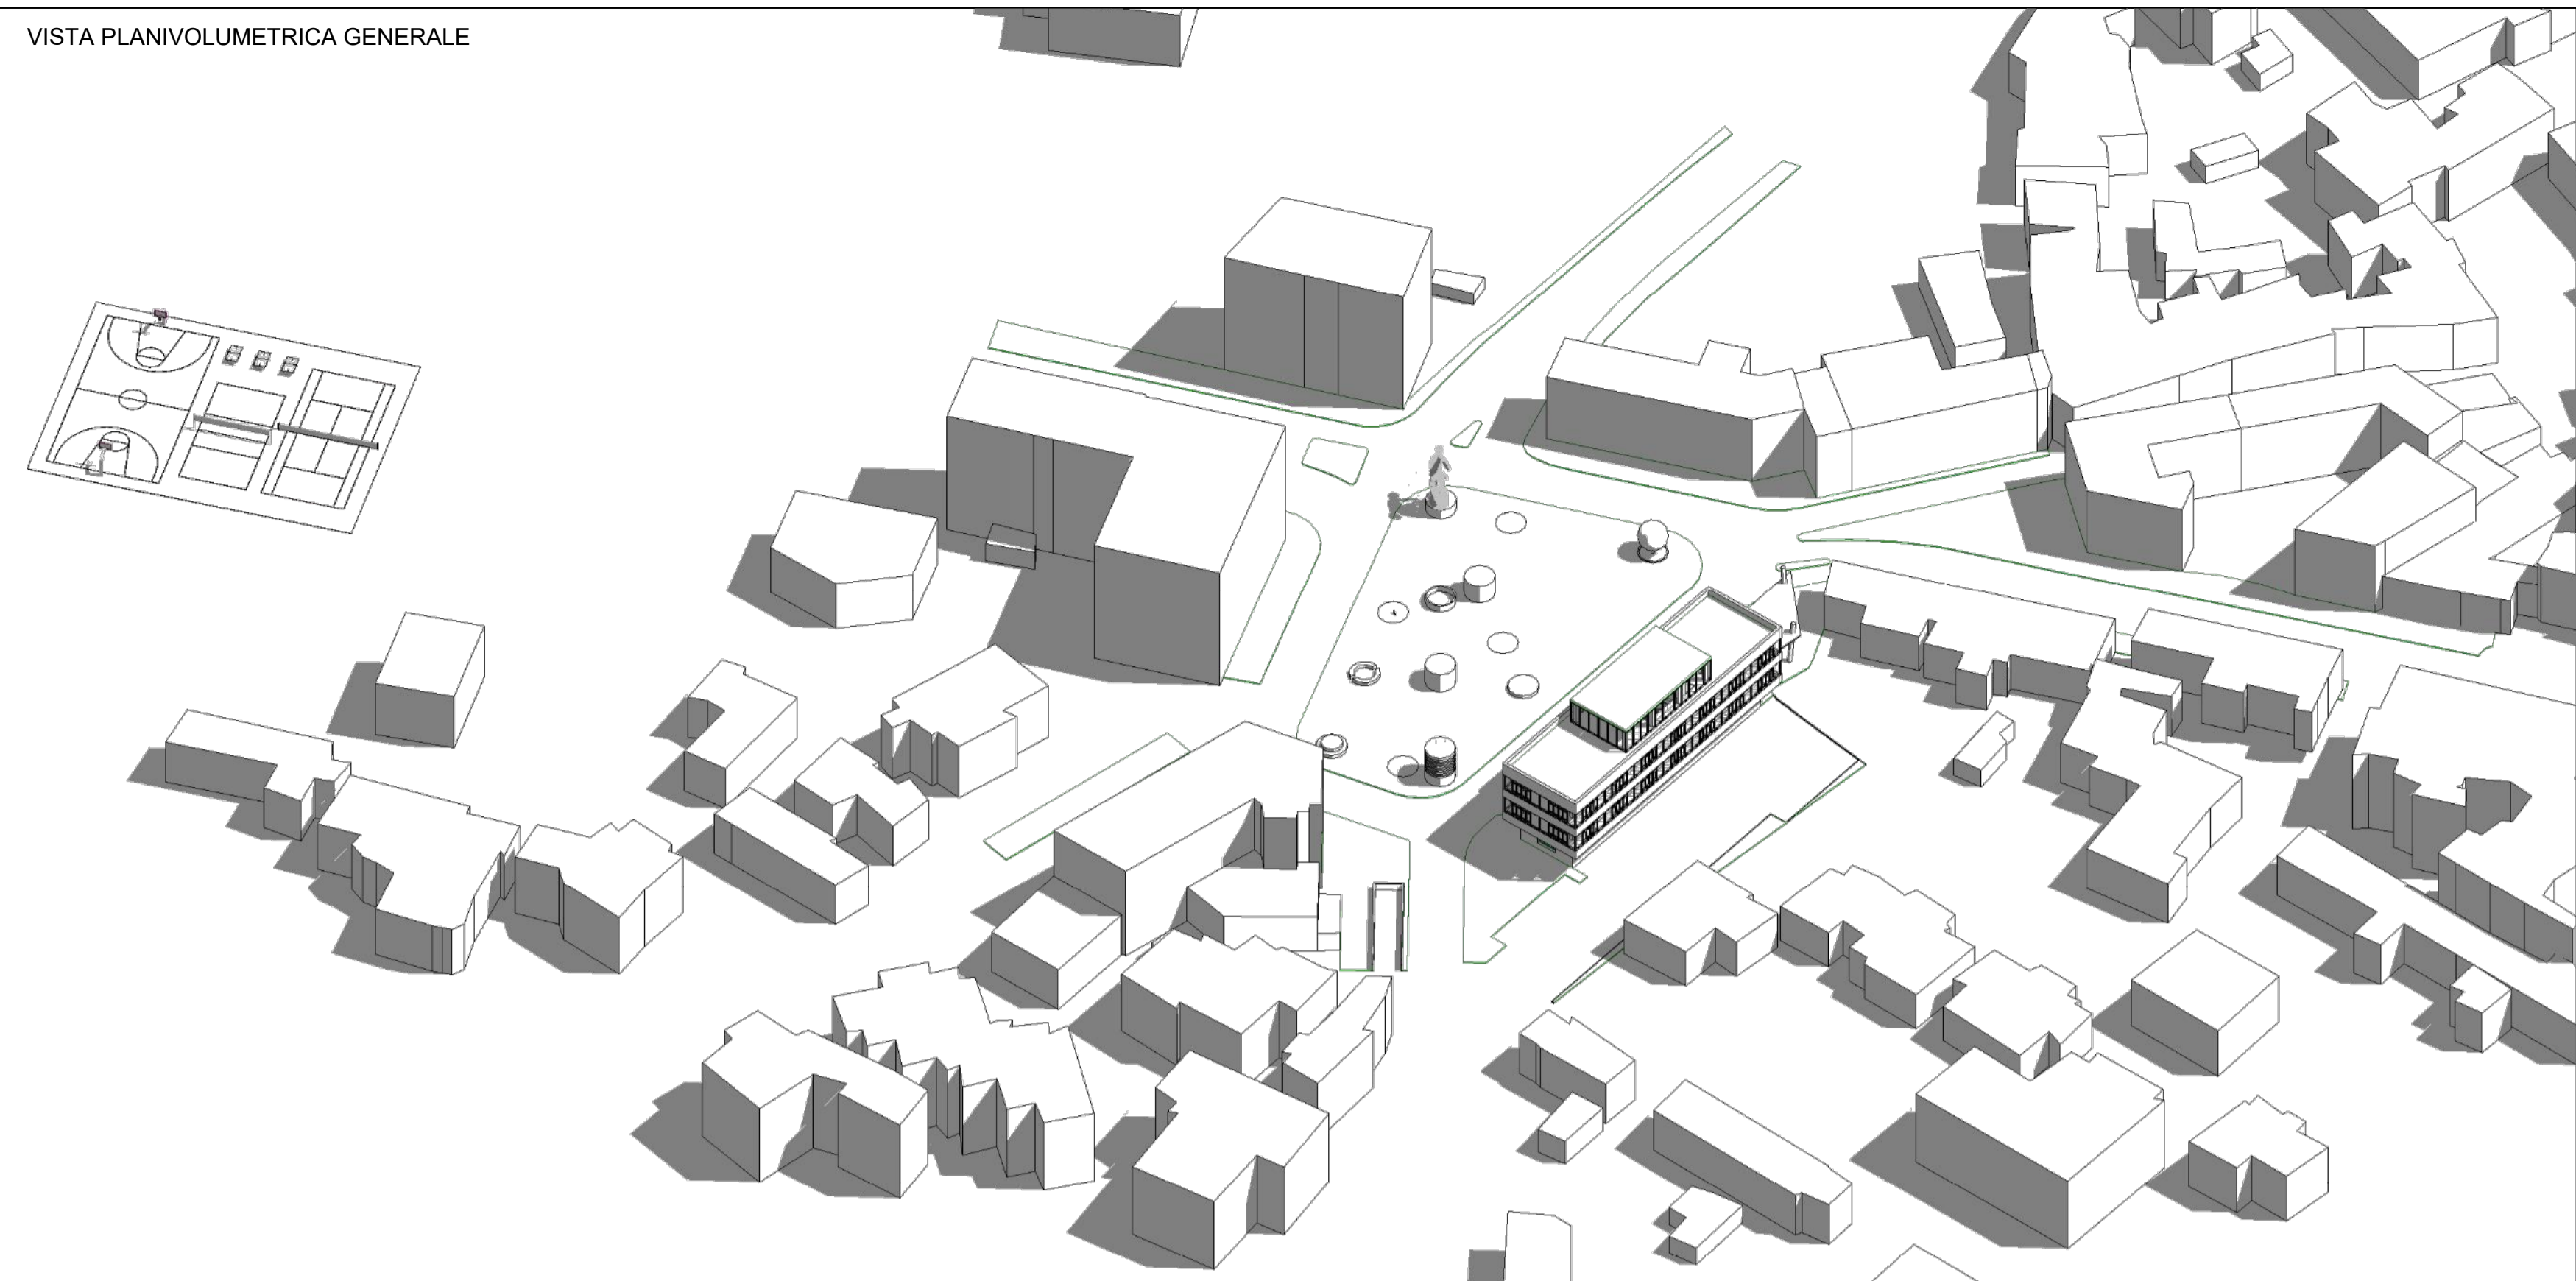

PLANIMETRIA GENERALE - SCALA 1:500

	PAVIMENTAZIONE IN ASFALTO		PAVIMENTAZIONE IN PIETRA SERPENTINO
	PAVIMENTAZIONE IN CALCESTRUZZO		PAVIMENTAZIONE IN MARMO
	PAVIMENTAZIONE IN PORFIDO		PAVIMENTAZIONE IN MASSELI DRENANTI
	GRIGLIA DI AERAZIONE		AREA VERDE

PIANTA	PROSPETTO	DESCRIZIONE	PIANTA	PROSPETTO	DESCRIZIONE
		Statua su basamento cilindrico a tema "Cotonifici e archeologia industriale di Pordenone" da realizzare tramite apposito concorso di idee			Orologio solare
					Panchine contrapposte
		Aerazione del parcheggio interrato con grigliato a raso			Fontana
		Albero di corbezzolo simbolo patrio italiano			Aiuola con seduta
		Rosa dei venti			Pannello in bronzo con planimetria della piazza
		Aerazione del parcheggio interrato con foro aperto e parapetto			Aerazione del parcheggio interrato con torre di ventilazione
		Ascensore per parcheggio interrato	ABACO LANDMARK PIAZZA - SCALA 1:200		