

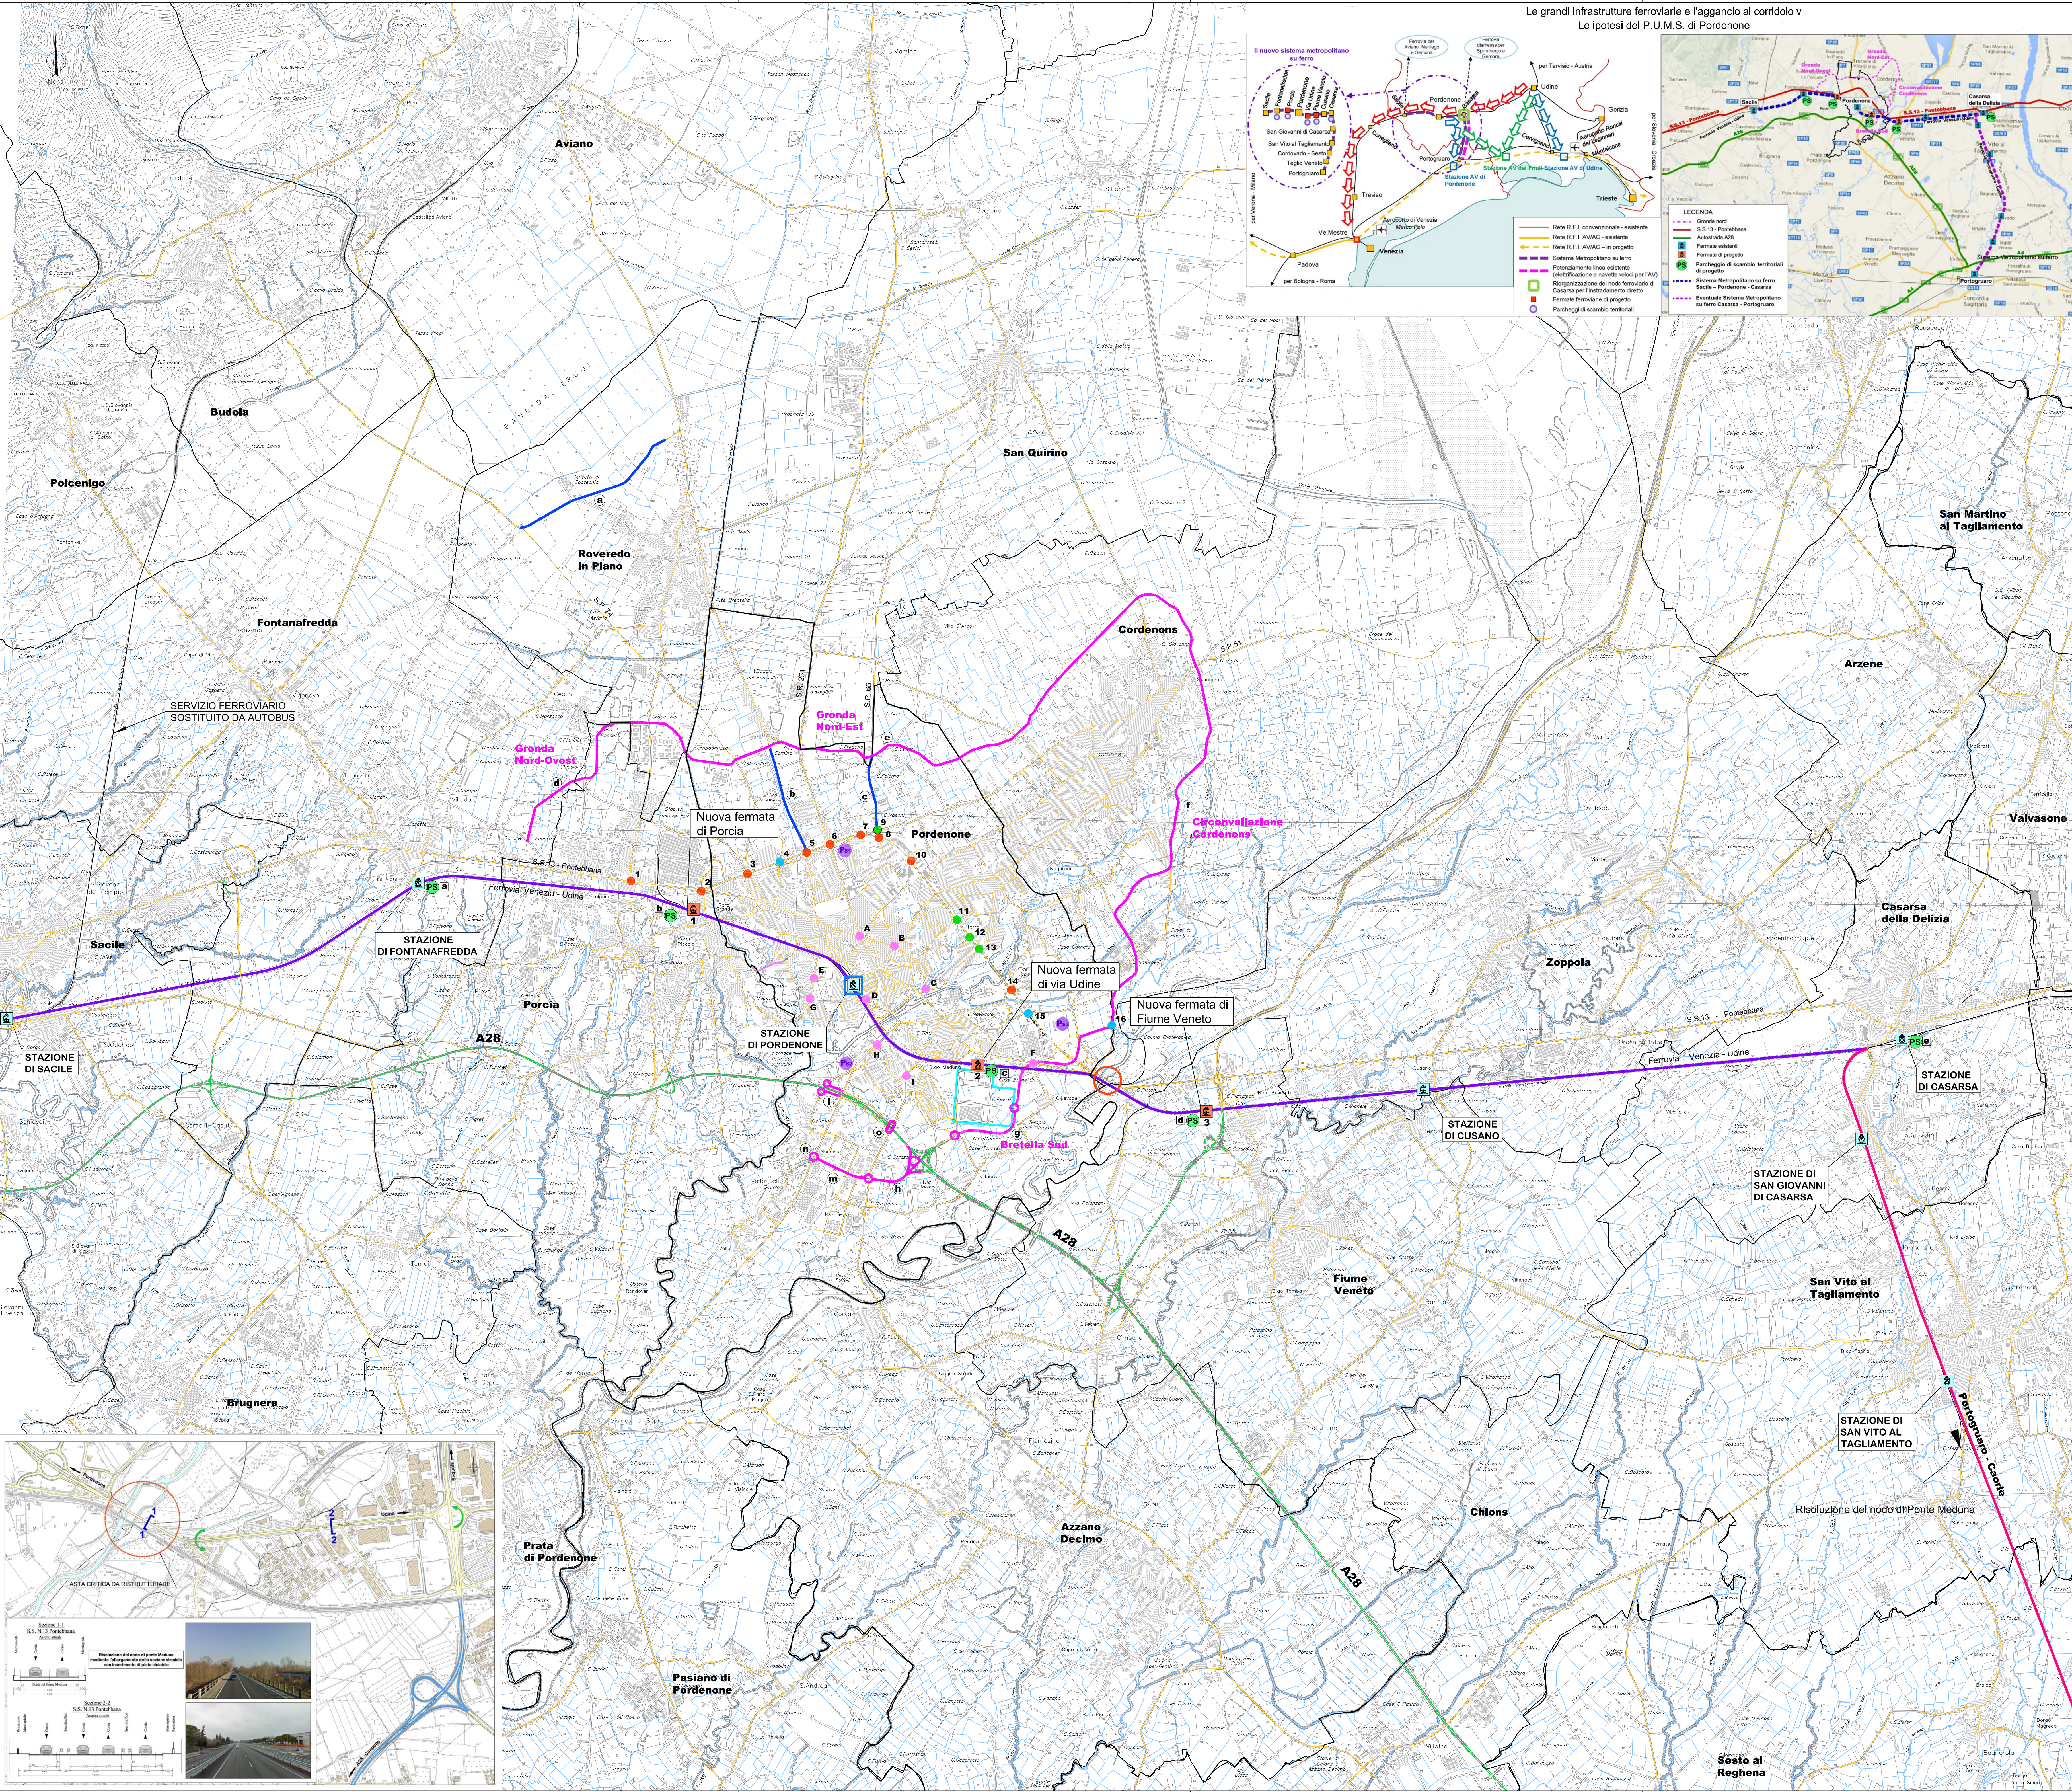


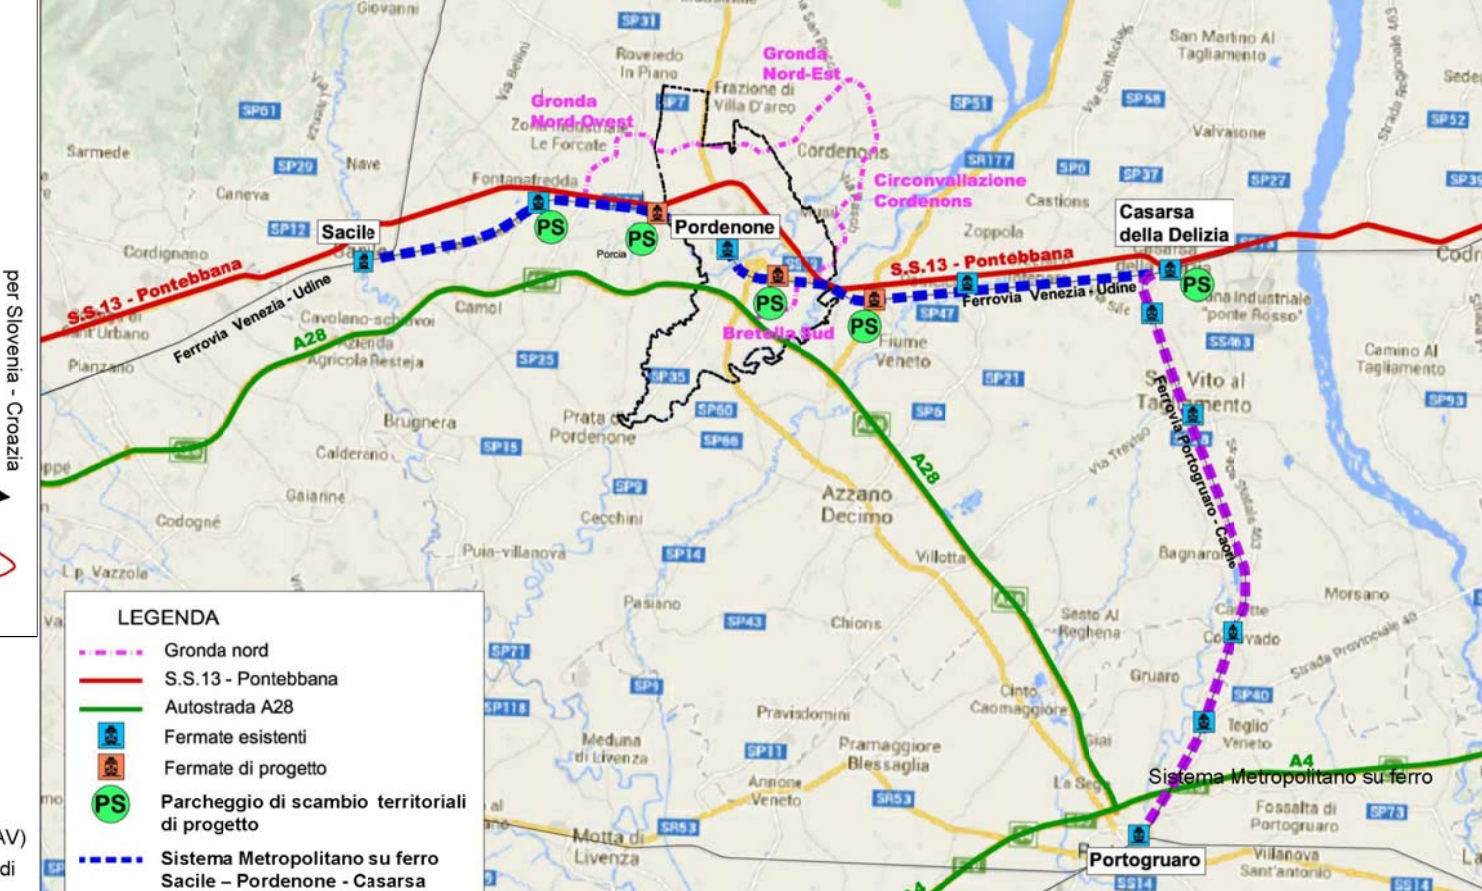

Le infrastrutture viarie e ferroviarie e l'ipotesi del P.U.M.S. di Pordenone

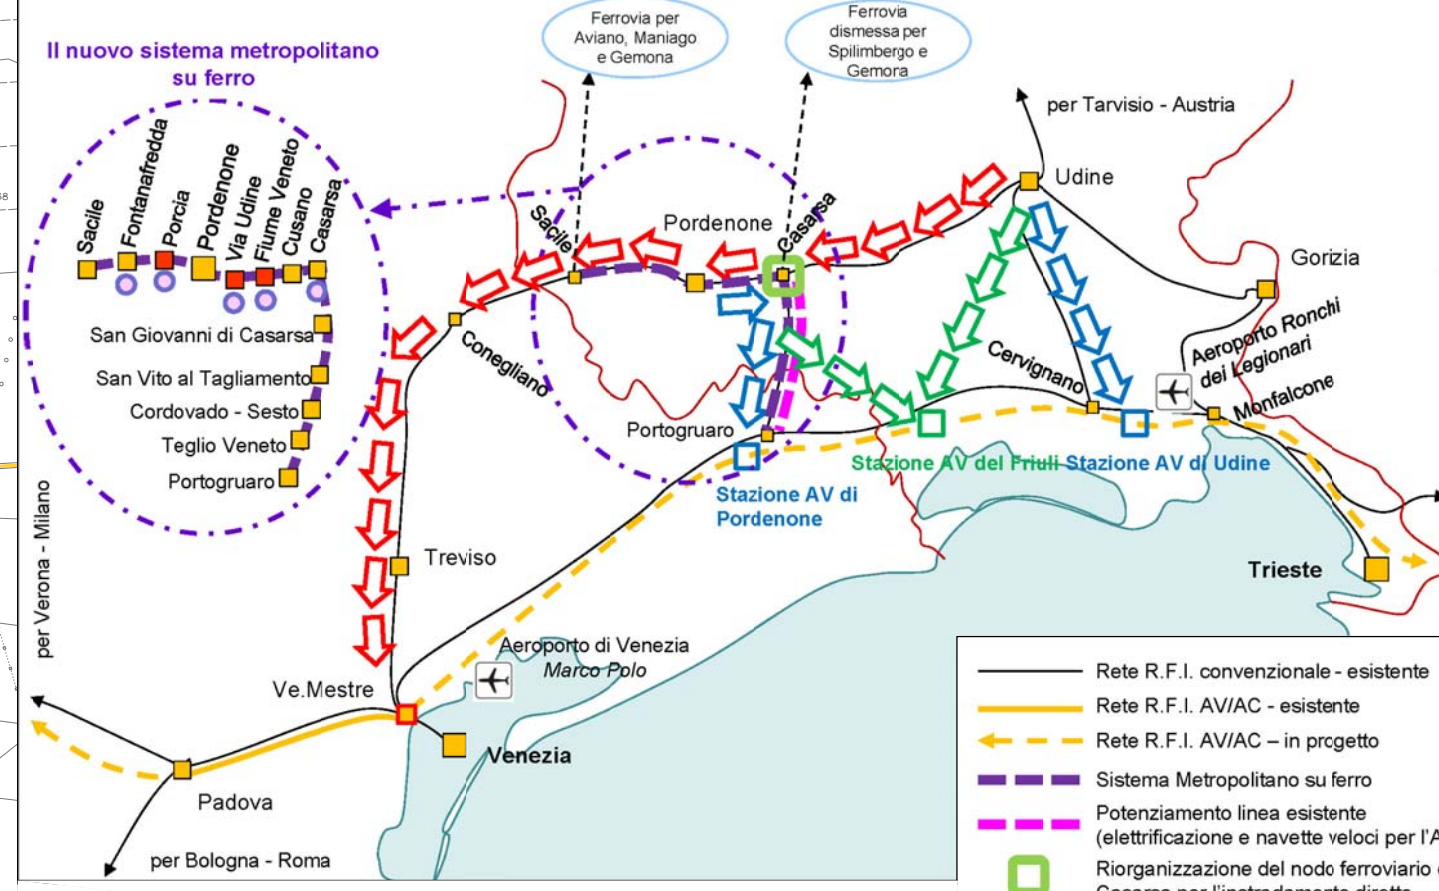

Legenda:

- Confini comunali
- Confini comunale Pordenone
- COSTRUZIONE DI UN SISTEMA METROPOLITANO SU FERRO
- Linea ferroviaria esistente
- Stazioni ferroviarie esistenti
- Fermate di progetto
- 1 Porcia
- 2 Via Udine
- 3 Fiume Veneto
- 4 Parco di scambio del sistema metropolitano su ferro
- 5 Fontanafredda
- 6 Porcia
- 7 Via Udine
- 8 Fiume Veneto
- 9 Casarsa
- Sistema metropolitano Sacile-Pordenone-Casarsa
- Sistema metropolitano Casarsa-Portogruaro

IL SISTEMA VIARIO

- Autostrada A28
- Rete stradale attuale
- Potenziamenti stradali
- a S.P. n.31 (Roveredo in Piano)
- b Viale d'Aviano
- c S.P. n.65 - via San Daniele
- Nuove ipotesi viarie
- d Gronda Nord-Ovest
- e Gronda Nord-Est
- f Circonvallazione di Cordenons
- g Bretella Sud
- h Prolungamento della bretella Sud su via Nuova di Corva
- i Prolungamento della compianee all'autostrada A28 su via Dogana
- m Riquadrificazione viale Lino Zanussi
- n Rotatoria viale Lino Zanussi - viale Treviso
- o Rotatoria via Nuova di Corva - uscita/accesso A28
- Risoluzione del nodo di Ponte Meduna

INTERVENTI DI FLUIDIFICAZIONE DELLA S.S. n.13 PONTEBBANA E DELLE VIABILITA' LIMITROFE

- ROTATORIE ATTUALI
- 9 Via Maestra Vecchia - Via San Daniele (consolidamento intervento)
- 11 Viale Venezia - Viale Aquileia - Via della Libertà
- 12 Viale Aquileia - Via B. Marcello
- 13 Viale Aquileia - Via Revedole
- ROTATORIE IN FASE PROGETTUALE
- 4 Viale Venezia - Via Planton (Elaborazione Comune di Pordenone)
- 15 Viale Aquileia - Via Prasecco (Elaborazione Comune di Pordenone)
- 16 Via D'Andrea - Via Pra (Elaborazione Comune di Pordenone)
- ROTATORIE DI PROGETTO
- 1 Corso Italia - Via Roveredo
- 2 Viale Venezia - Viale Grigoletti
- 3 Viale Venezia - Via del Troi - Via Castelfranco (Elaborazione Sintagma)
- 5 Viale Venezia - Viale d'Aviano (Elaborazione Sintagma)
- 6 Viale Venezia - Via Montereale (Elaborazione Sintagma)
- 7 Viale Venezia - Via Maestra Vecchia
- 8 Viale Venezia - Via Interna (Elaborazione Sintagma)
- 10 Viale Venezia - Terminal Studenti
- 14 Viale Aquileia - Via delle Acque

INTERVENTI DI MESSA IN SICUREZZA E FLUIDIFICAZIONE IN AREA URBANA

- ROTATORIE DI PROGETTO
- A Largo S. Giovanni (Elaborazione Sintagma)
- B Piazzale Duca d'Aosta (Elaborazione Sintagma)
- C Via del Maglio - via Santi Martiri Concordesi (Elaborazione Comune di Pordenone - Sintagma)
- D Via Pola - via Cappuccini - via Codifora - via dei Giardini Cattaneo (Elaborazione Comune di Pordenone - Sintagma)
- E Via San Vito - via dello Stadio (Elaborazione Comune di Pordenone)
- F Via Levante - via Udine
- G Via Cappuccini - via San Vito
- H Via delle Grazie - via Gemelli
- I Via Nuova di Corva - via Grandi (Elaborazione Comune di Pordenone)
- Messa in sicurezza di via Tessitura

I NODI INTERMODALI

- La valorizzazione dell'Interporto
- Interventi per il nodo stazione di Pordenone

IL SISTEMA DEI PARCHEGGI FILTRO

- 1 Park Montereale - ospedale - 400 p.a. e 40 postazioni bike sharing
- 2 Park Fiera (Progetto Comune di Pordenone) - 720 p.a. e 80 postazioni bike sharing
- 3 Park centro commerciale Meduna - 200 p.a. e 40 postazioni bike sharing



COMUNE DI PORDENONE

**PIANO URBANO DELLA MOBILITA' SOSTENIBILE,
DEL PIANO DI CLASSIFICAZIONE ACUSTICA,
DEL REGOLAMENTO ACUSTICO E
DELLE V.A.S.**

P.U.M.S.

Interventi di progetto
nel sistema dell'area vasta di Pordenone:
le infrastrutture viarie e ferroviarie
e i parcheggi filtro

COMM.	DOC.	P 0 0 1	REV.	T	SCALA	1:30000	FILE	B B M P 0 0 1 T
-------	------	---------	------	---	-------	---------	------	-------------------------------

Coordinamento generale e responsabile del progetto: ING. TITO BERTI NELLI



Sintagma

Dott. Ing. TITO BERTI NELLI
Dott. Ing. NIKOLAJ GRIGORIN
Dott. Ing. VASCO TRUFFINI
Dott. Arch. NORBERT HANENCKY
Dott. Arch. ALESSANDRO BRACCIONI
Dott. Ing. LAURA CASAVICCHINI
Dott. Ing. CLARA DRAGHINI
Dott. Ing. NICOLA GRIGORIN
Dott. Ing. FEDERICO DURANTINI
Dott. Ing. FILIPPO PAVARICO
Dott. Ing. LUCA DINELLI



TOMMASI & TOMMASI

Dott. R.C. TOMMASI C.
Dott. Ing. R.D.C. TOMMASI
Dott. G. DE SIMON
Dott. Ing. P. ZENI

Collaborazione:
Comune di Pordenone
Ufficio Mobilità
P.F. Arch. MANCARELLI MASSIMILIANO
Funzionario Tecnico: Arch. SISTI ISABELLA

1	SET. 15	REVISIONE A SEGUITO OSSERVAZIONI	Balsoli	TITO BERTI NELLI	LAURA CASAVICCHINI	NICOLA GRIGORIN	FEDERICO DURANTINI	FILIPPO PAVARICO	LUCA DINELLI
0	MAR. 15	EMESIONE	Balsoli	TITO BERTI NELLI	LAURA CASAVICCHINI	NICOLA GRIGORIN	FEDERICO DURANTINI	FILIPPO PAVARICO	LUCA DINELLI

REVISIONE DATA SOGGETTO REDATTO VERIFICATO AUTORIZZATO

SINTAGMA 6111 - VIA ROBERTA, 11 - 00132, S. MARTINO IN CAMPO - PERUGIA Tel. +39 075 690971 Fax. +39 075 690972 Email sintagma@sintagma-perugia.it