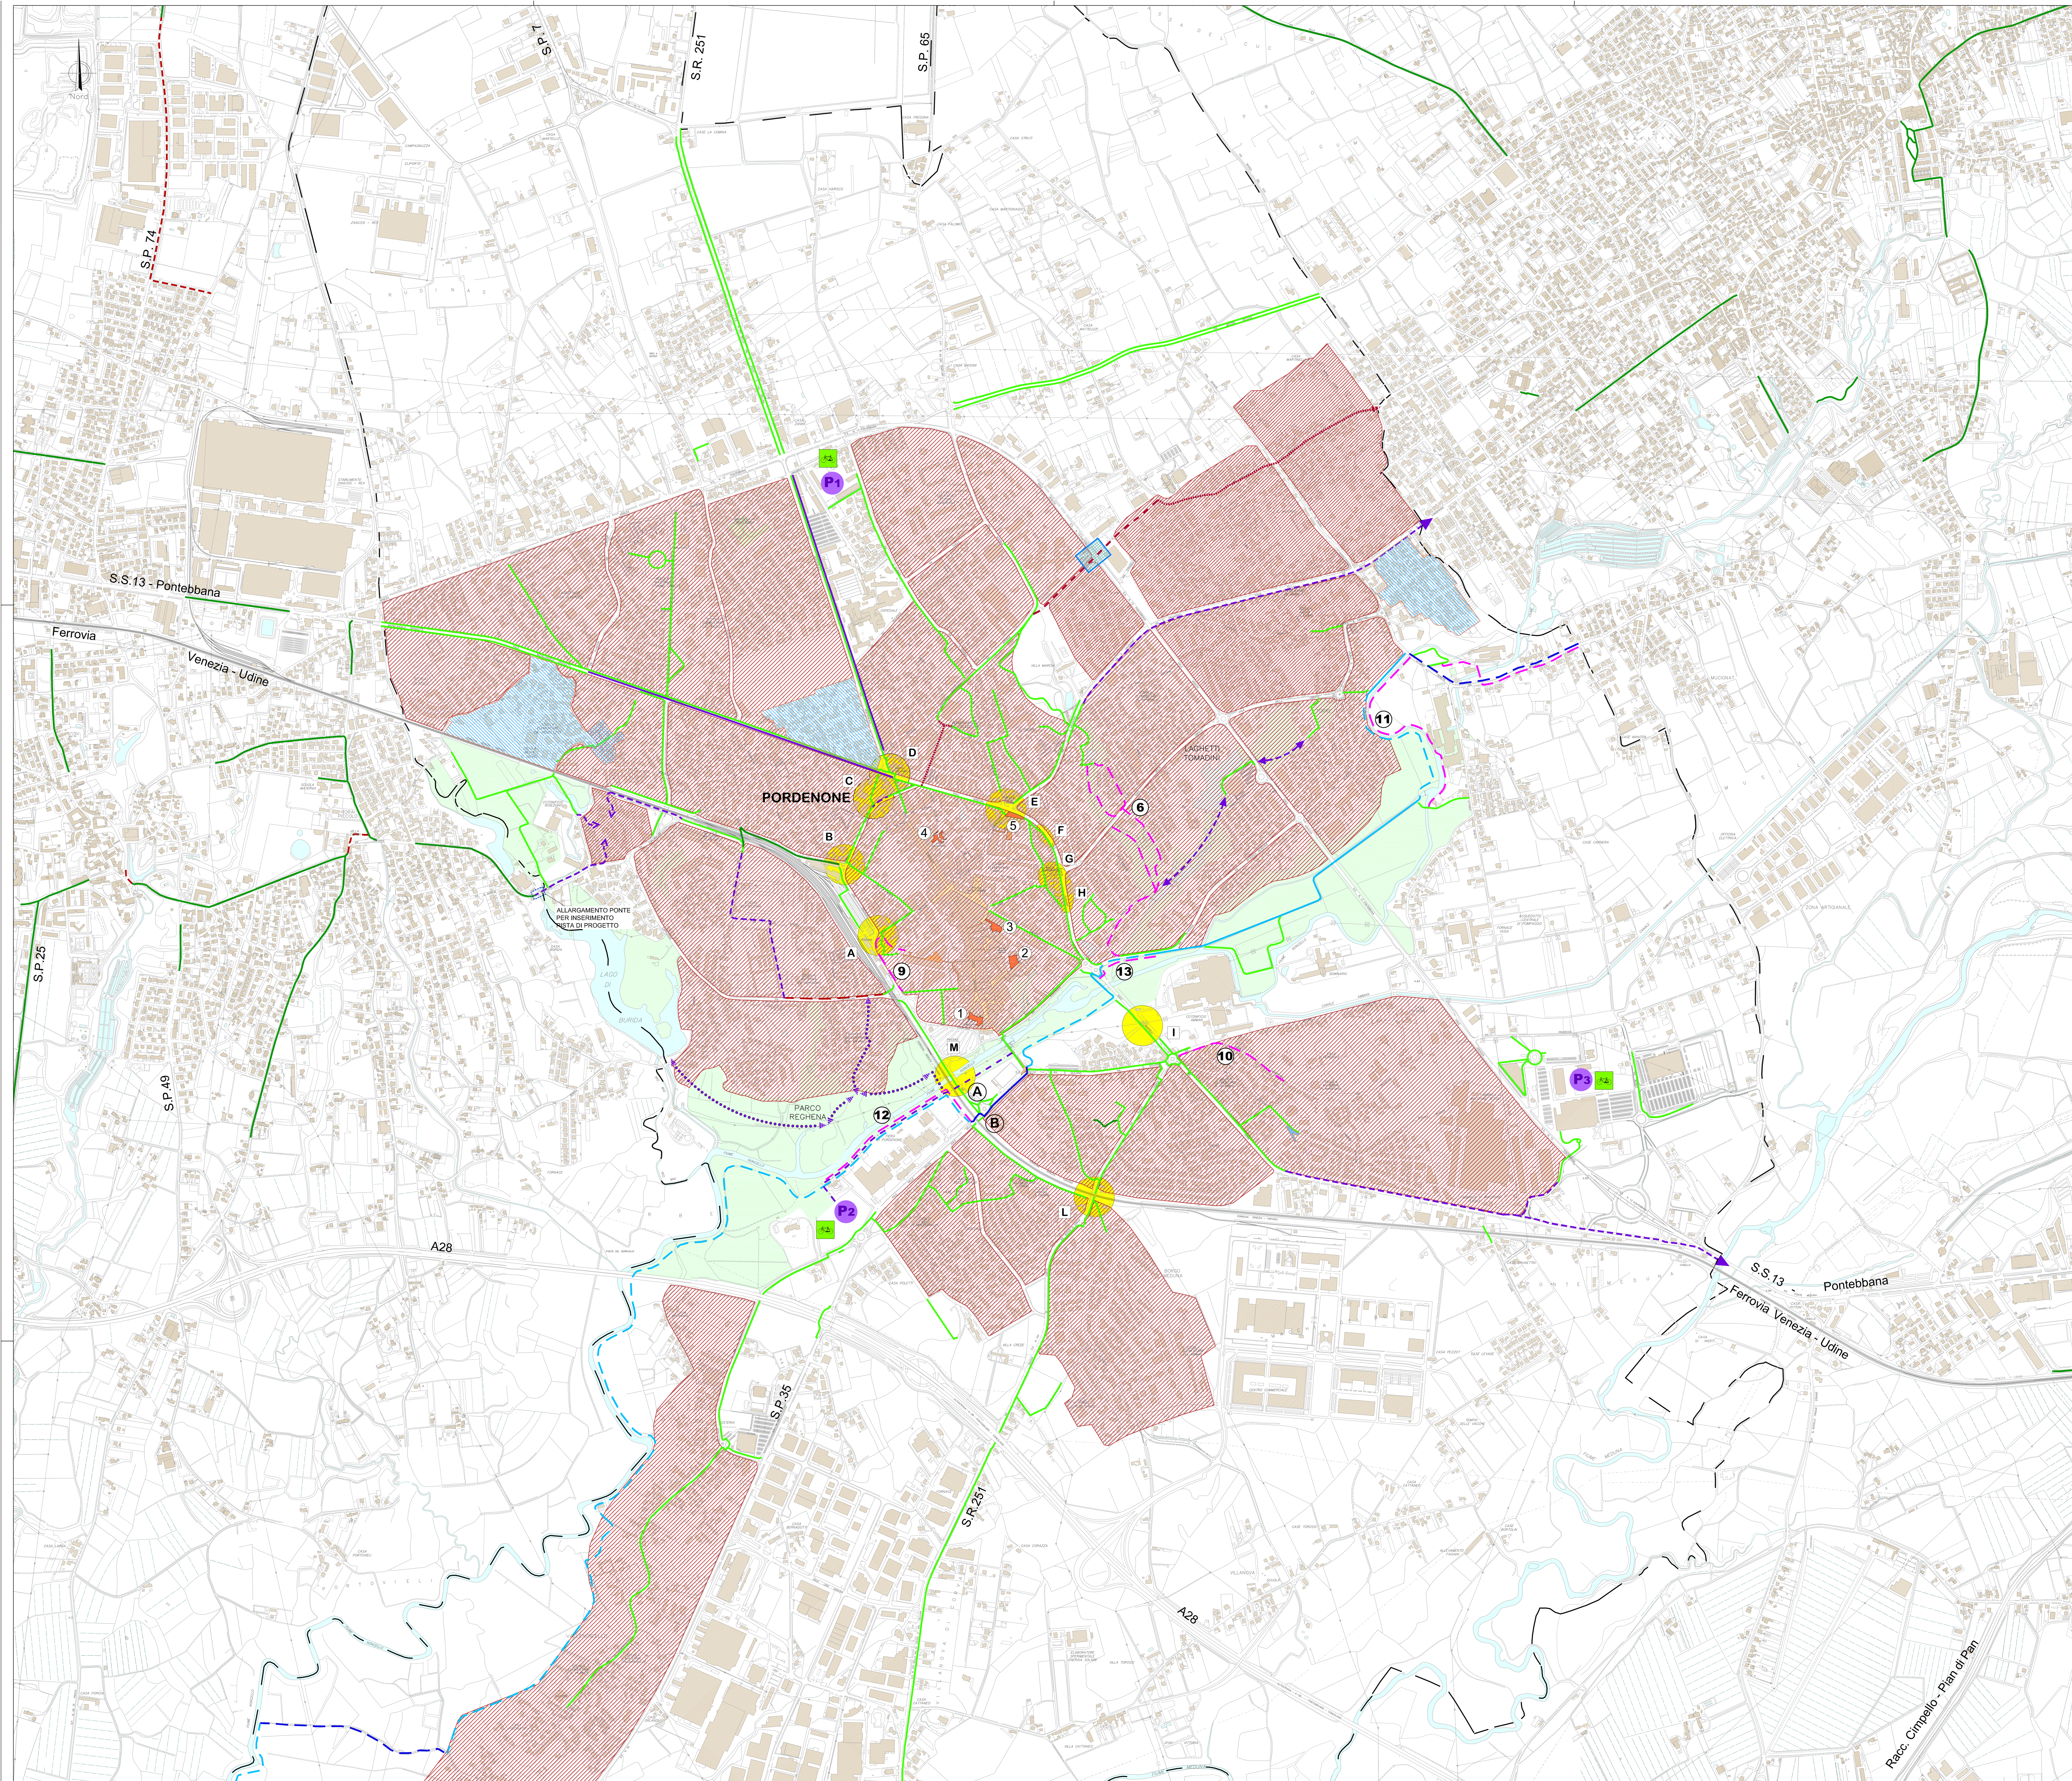

Legenda:

ZONE 30, Z.T.L. E A.P. ATTUALI E DI PROGETTO

- Zone a traffico limitato (Z.T.L.) - Esistenti
- Aree pedonali - Esistenti
- Aree pedonali - Di progetto
- 1 Piazzetta Calderari
- 2 Piazza della Motta
- 3 Piazza Pescheria
- 4 Largo San Giorgio
- 5 Piazza Duca D'Aosta
- Zone 30 - Esistenti
- Zone 30 - Di progetto - (Vedi Tav.BBMP0040)

IL SISTEMA DELLE PISTE CICLABILI

- Piste attuali
- Piste di progetto del Comune di Pordenone:
  - Via Cappuccini
- Cavalcavia ciclo-pedonale di progetto al Centro Studi
- Itinerari di progetto PISUS
- 6 Percorso ciclopedonale dei parchi S. Valentino, S. Carlo, Parco Seminario - I° tratto
- 9 Pista ciclabile lungo via Pola
- 10 Collegamento ciclabile dalla stazione FFSS all'Università (via Mantegna)
- 11 Percorso ciclopedonale parco del Seminario – via Terme Romane – via Bellasio
- 12 Percorso ciclopedonale da via delle Grazie al pontile della Fiera
- 13 Percorso ciclopedonale dei parchi S. Valentino, S. Carlo, Parco Seminario - II° tratto via Martiri Concordiesi
- Piste di progetto (proposta P.U.M.S.):
  - Intercomunale per Porcia
  - Intercomunale per Cordenons
  - Via Udine e intercomunale per Fiume Veneto e Zoppola
- Tratto da riqualificare (proposta P.U.M.S.):
  - Via Montereale
  - Viale Grigoletti
- Percorso ciclo-pedonale di progetto (proposta P.U.M.S.):
  - Dal parcheggio fiera al centro storico
  - Sottoattraversamento della linea ferroviaria: Alternative A-B
- Percorsi verdi (Proposta P.U.M.S.): (Itinerari da studiare con piani particolareggiati)
  - Dal Lago di Burida al Parco Reghena
  - Ai Laghetti Tomadini e Torre
- Itinerario ciclabile specialistico casa-scuola (proposta P.U.M.S.)
  - Tratti di nuova realizzazione su strada
  - Tratti di nuova realizzazione con sede propria

La risoluzione dei nodi critici della ciclabilita'

IL CICLO RING:

- A Area Stazione
- B Largo San Giacomo
- C Via Oberdan
- D Largo San Giovanni
- E Piazzale Duca d'Aosta
- F-H Via Dante Alighieri
- G Piazza Risorgimento

- I Via F.Martelli - via Carinzia (Elaborazione Comune di Pordenone)
- L Via Nuova di Corva
- M Allargamento ponte di via Pola

LA CICLABILITA' TURISTICA: Pista Noncello - Mare (ReCIR)

- Piste su strada esistenti
- Piste su strada di progetto
- Piste su sede propria esistenti
- Piste su sede propria di progetto

PISTE CICLABILI PROVINCIA DI PORDENONE

- Piste attuali
- Piste di progetto

IL SISTEMA DEI PARCHEGGI FILTRO E LE POSTAZIONI BIKE SHARING

1. Parcheggio Montereale - Ospedale
   - 400 p.a. in aggiunta a quello funzionale dell'Ospedale
   - 40 postazioni bike sharing
2. Parcheggio Fiera (Progetto comune di PN)
   - 720 p.a. in costruzione
   - 80 postazioni bike sharing
3. Parcheggio Centro Commerciale Meduna
   - 200 p.a.
   - 40 postazioni bike sharing

Sottoattraversamento della linea ferroviaria: Alternativa A

Sottoattraversamento della linea ferroviaria: Alternativa B

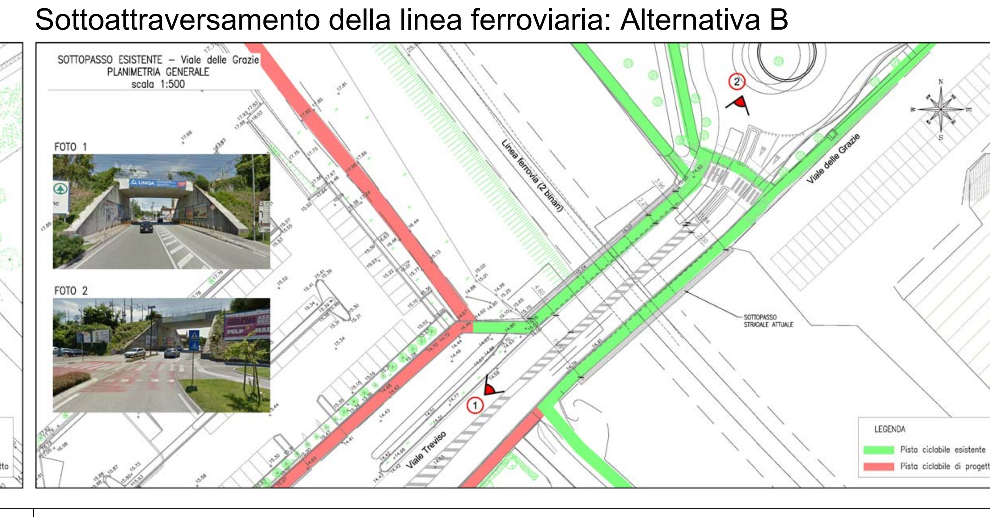

COMUNE DI PORDENONE

PIANO URBANO DELLA MOBILITA' SOSTENIBILE, DEL PIANO DI CLASSIFICAZIONE ACUSTICA, DEL REGOLAMENTO ACUSTICO E DELLE V.A.S.

P.U.M.S.

Il sistema della mobilità dolce e gli interventi nell'area storica: La rete ciclabile - Zone 30 - Aree pedonali - Z.T.L.

COMM.	DOC.	REV.	SCALA	FILE
BBM	P003	1	1:10000	BBMP0031

Coordinamento generale e responsabile del progetto: ING. TITO BERTI NULLI

Sintagma

Dott. Ing. TITO BERTI NULLI
Dott. Ing. NANDO GRANIERI
Dott. Ing. VASCO TRUFFINI
Dott. Arch. NORBERT KAMENICKY
Dott. Arch. ALESSANDRO BRACCHINI
Dott. Ing. LAURA CASAVECCHIA
Dott. Ing. CLARA DRAGHINI
Dott. Ing. NICOLA GRIGIONI
Dott. Ing. FEDERICO DURASTANTI
Dott. Ing. FILIPPO PAMBIANCO
Dott. Ing. LUCA DINELLI

TOMMASI & TOMMASI

Dott. R.C. TOMMASI C.
Dott. Ing. R.D.C. TOMMASI
Dott. G. DE SIMON
Dott. Ing. P. ZENI

Collaborazione:
Comune di Pordenone
Ufficio Mobilita'
P.O.: Arch. MANCHIARO MASSIMILIANO
Funzionario Tecnico: Arch. SIST ISABELLA

REVISIONE	DATA	OGGETTO	REDATTO	VERIFICATO	AUTORIZZATO
1	SET. '15	REVISIONE A SEGUITO OSSERVAZIONI	Baldelli	Berti Nulli	Berti Nulli
0	MAR. '15	EMISSIONE	Baldelli	Berti Nulli	Berti Nulli

SINTAGMA s.r.l. VIA ROBERTA, 1 - 06132 S.MARTINO IN CAMPO - PERUGIA Tel: +39.075.609071 Fax: +39.075.6090722 Email: sintagma@sintagma-ingegneria.it