



GRUPPO DI PROGETTAZIONE:

geom. Cassin Alberto
arch. Massimiliano Manchiari
geom. Marcolin Lorella
geom. Ricci Pierluigi
arch. Isabella Sist

ELABORATI DI PROGETTO:
Stato di progetto

R.U.P.:


arch. Massimiliano Manchiari

SCALA:
1:200

DATA:
Settembre 2015

Tavola N°

2

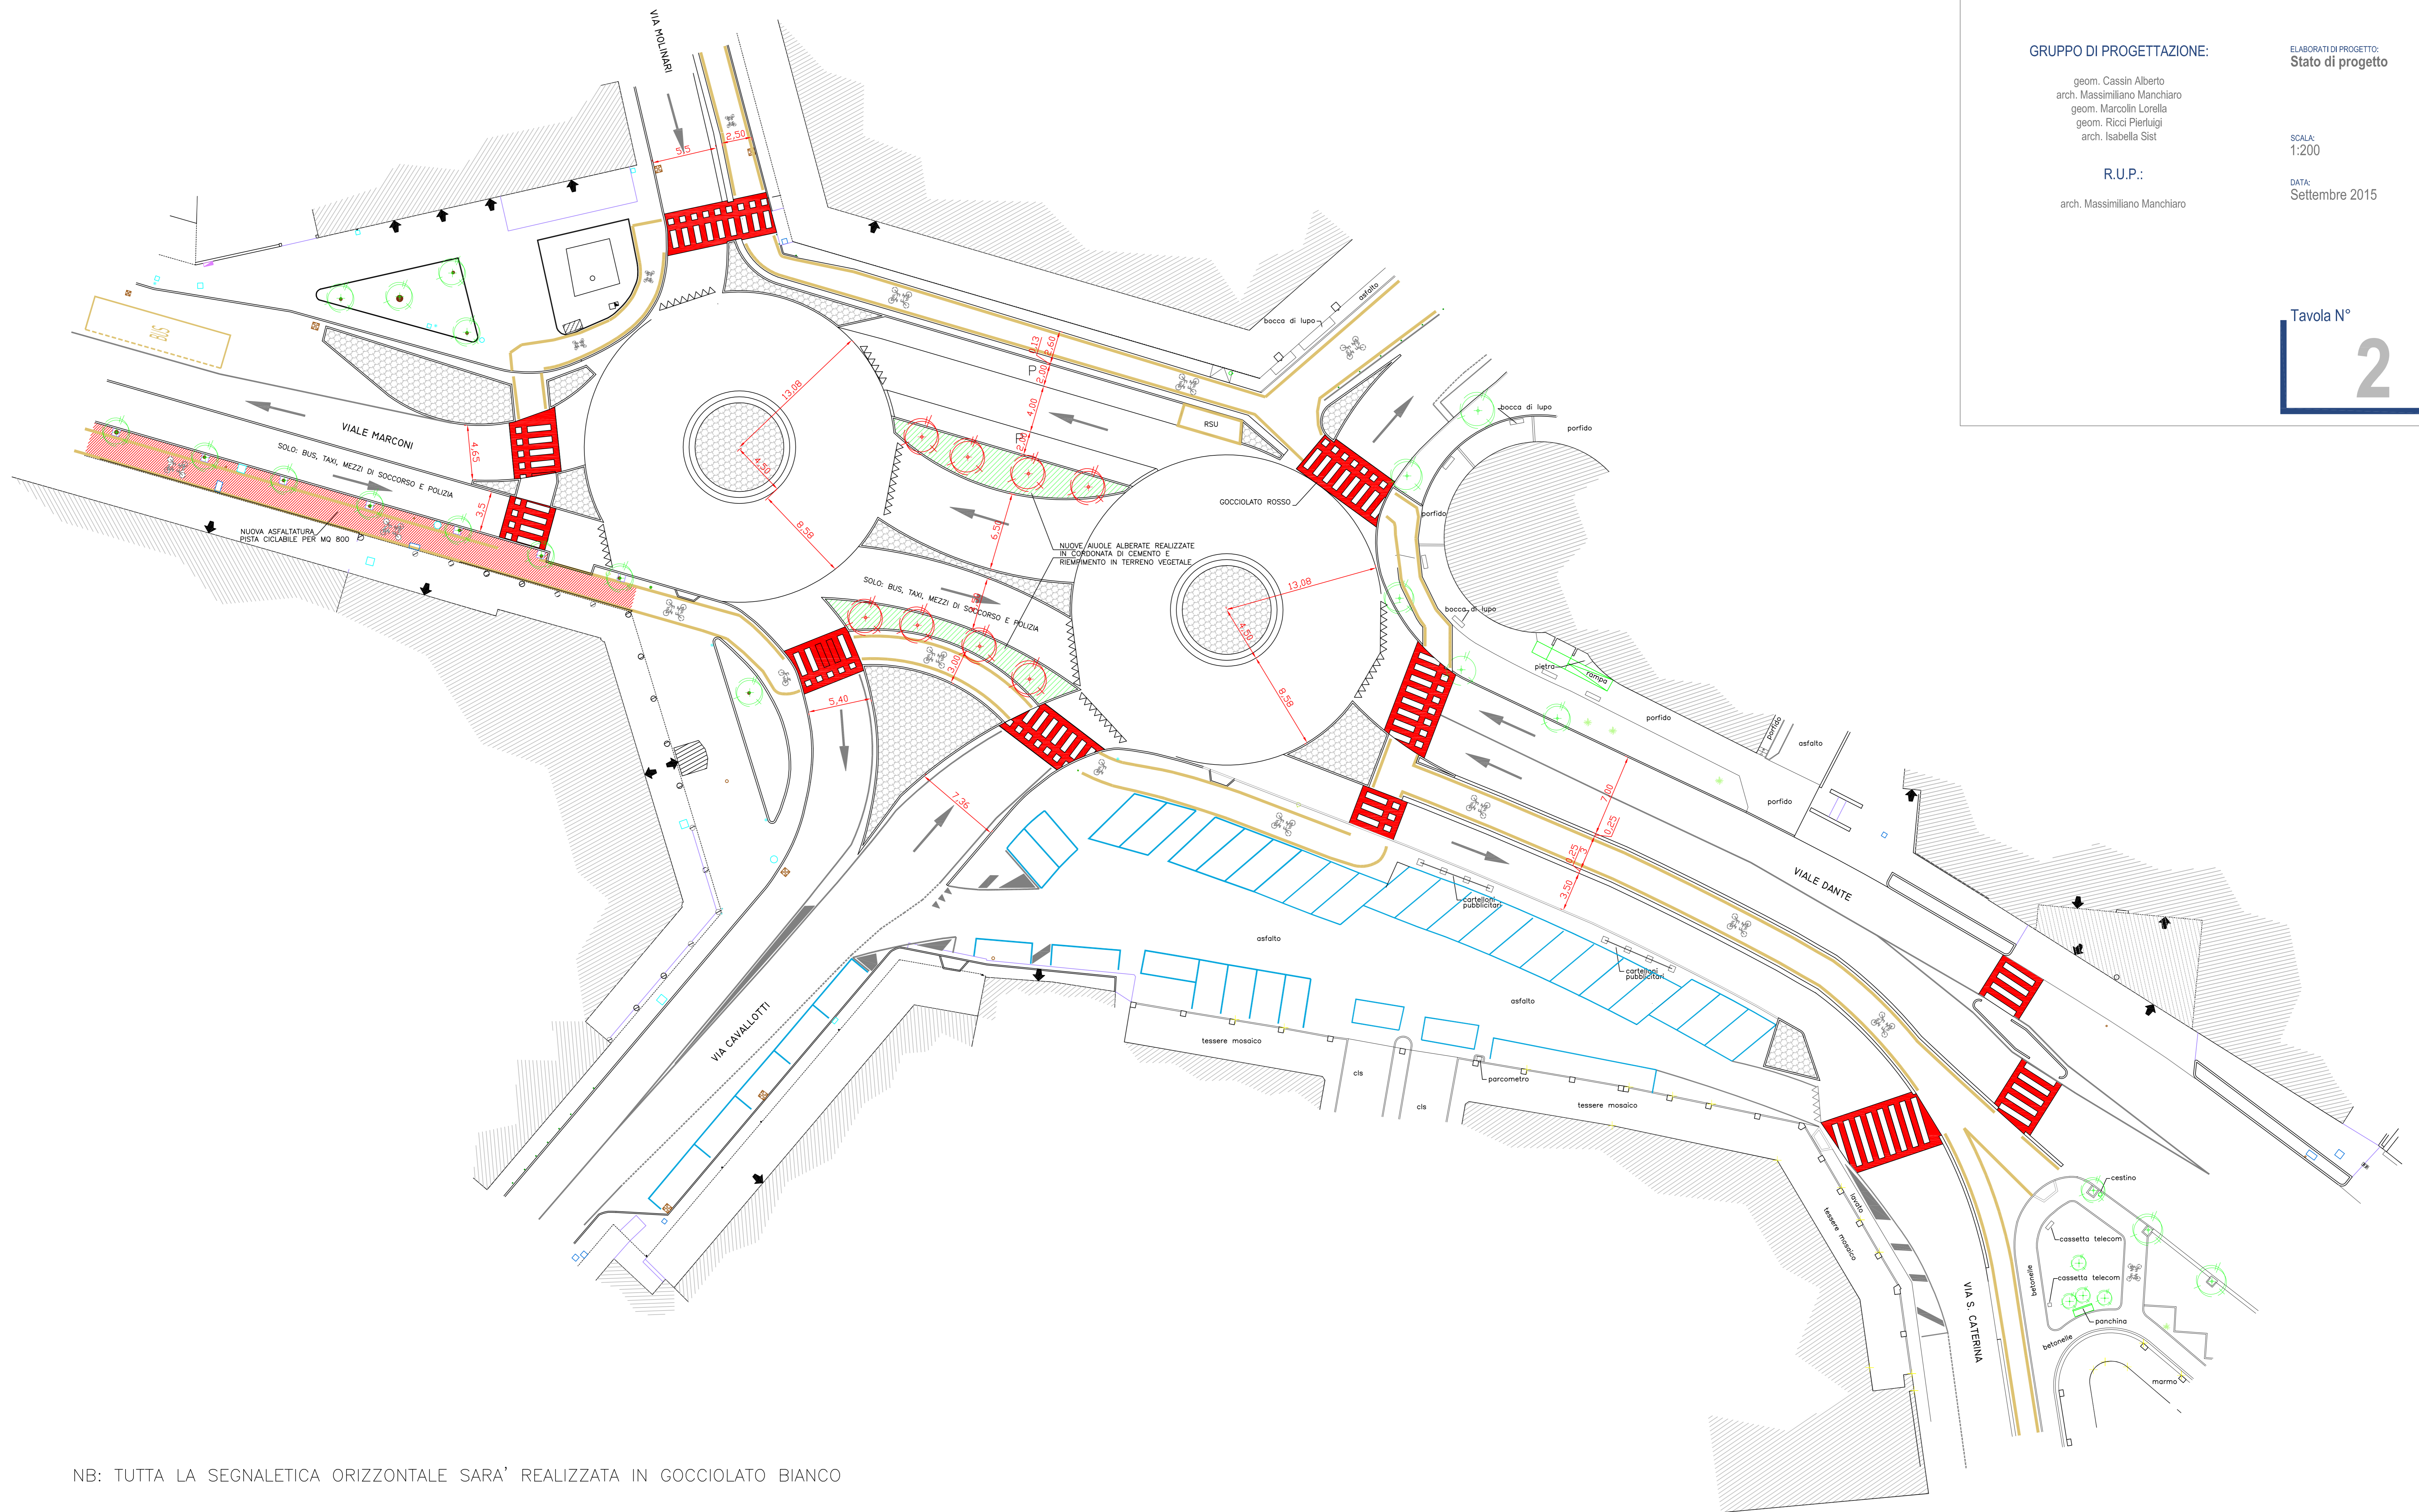

NB: TUTTA LA SEGNALETICA ORIZZONTALE SARA' REALIZZATA IN GOCCIOLATO BIANCO