




ESTRATTO CATASTALE

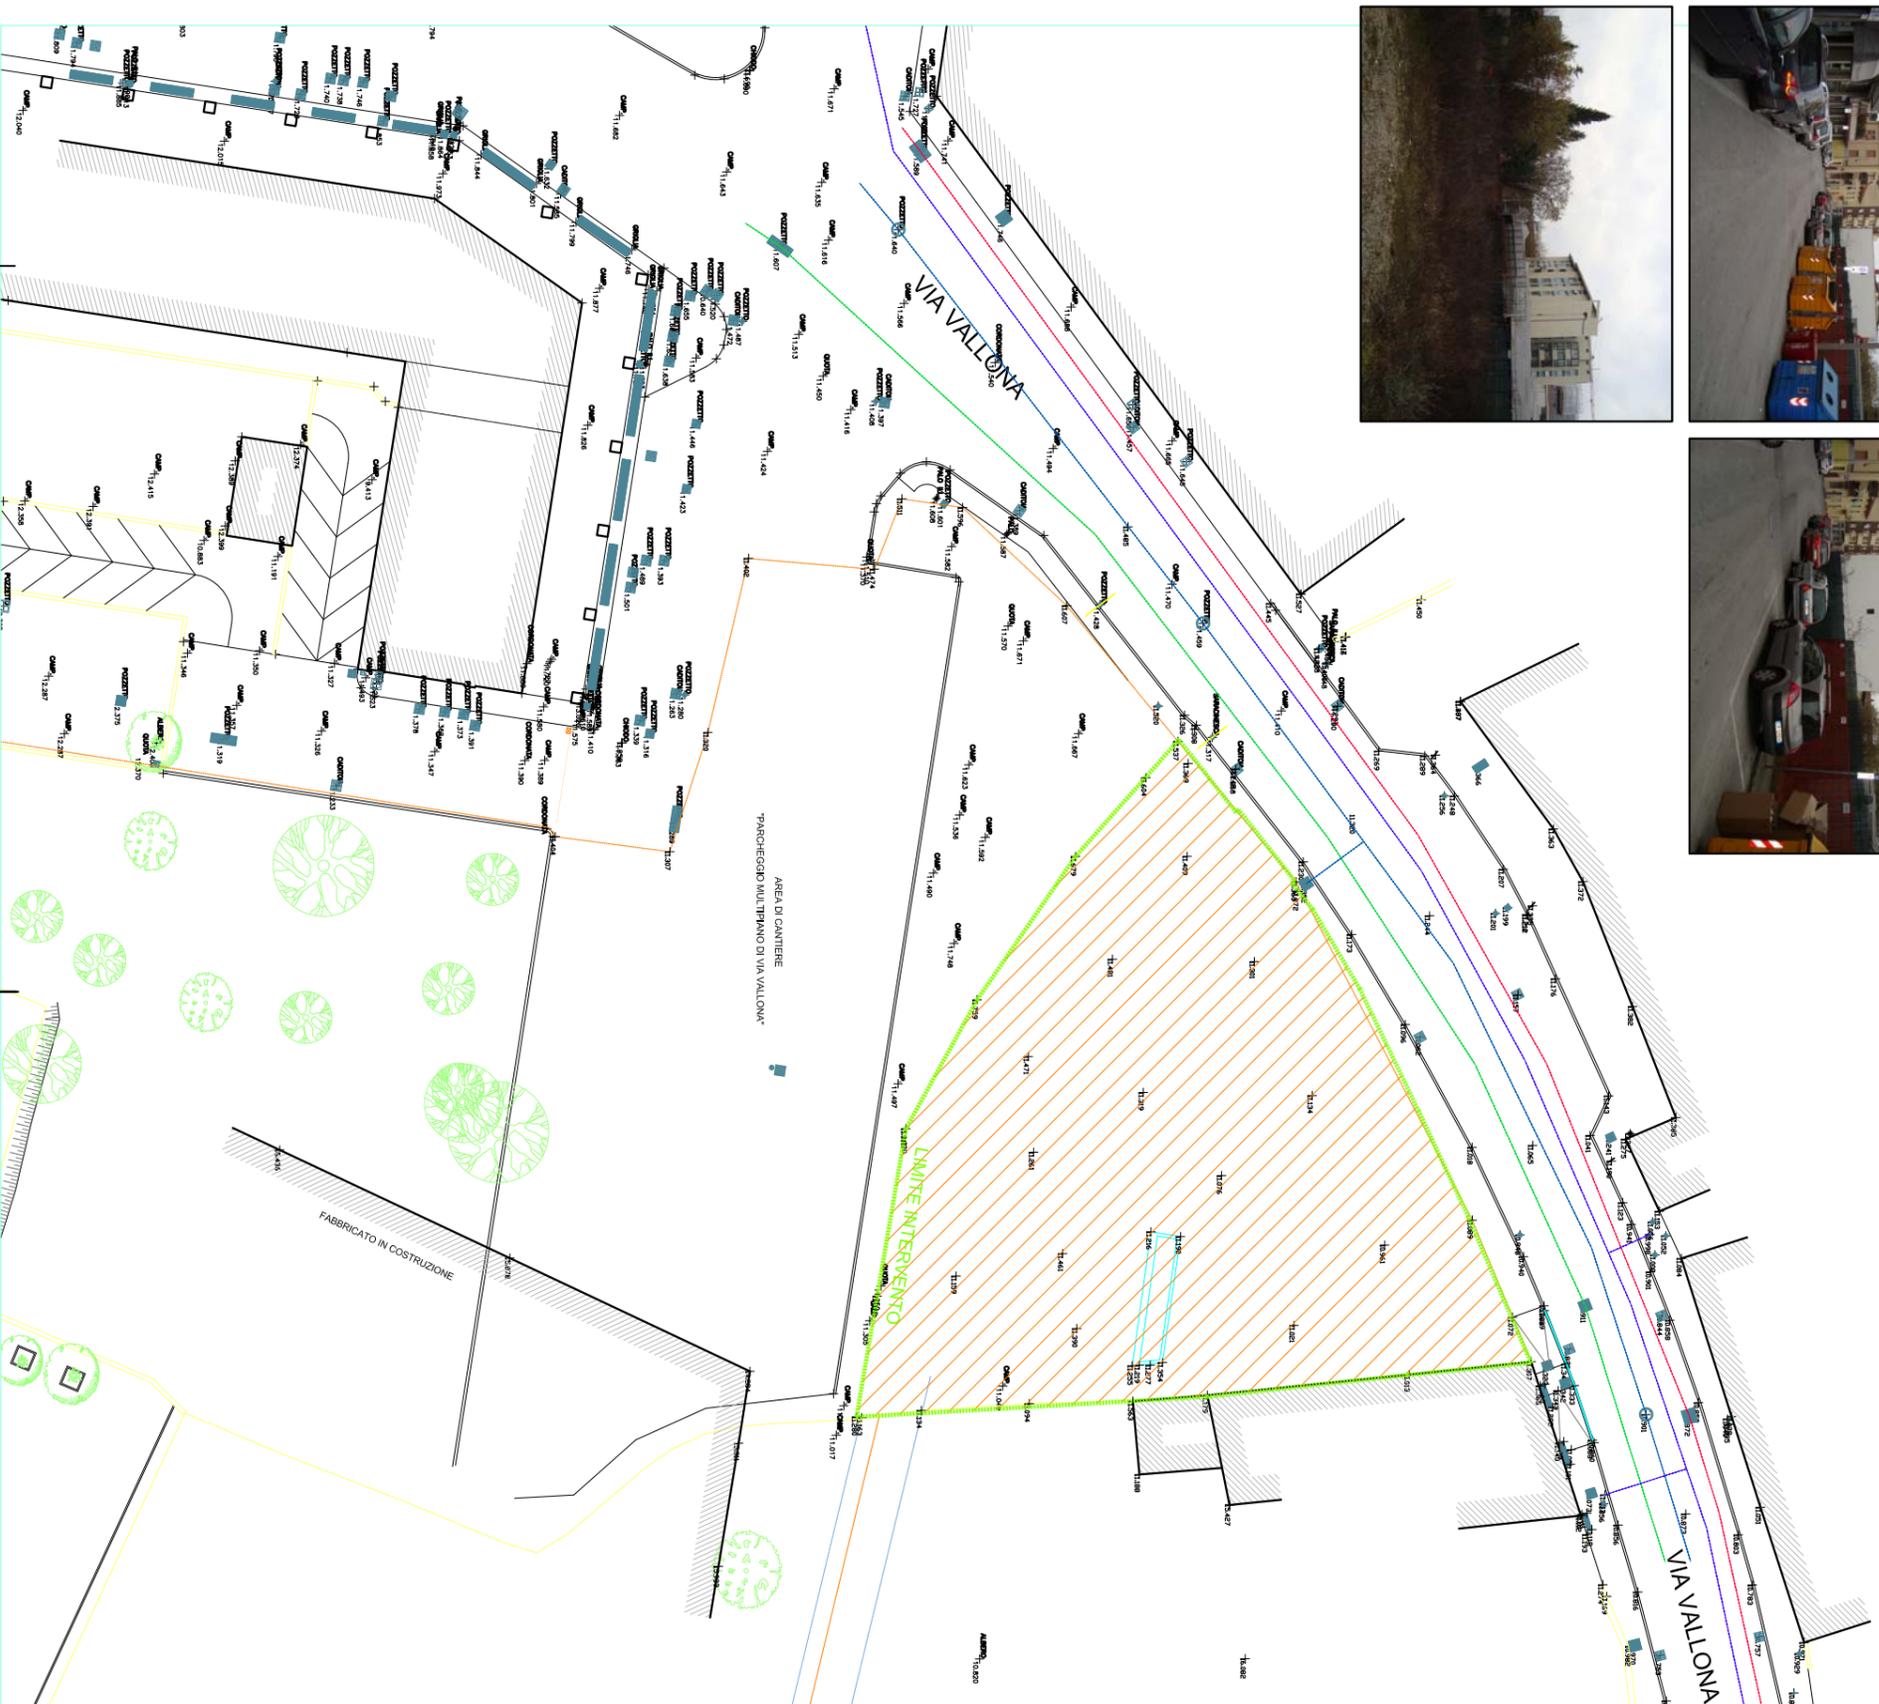

Ludano Campolin Architetto
Via De Fanti 23/25 33119 Pordenone
t. +390434 241432 f. +39 0434 246665
ludanocampolin@campolin.it

Comune di Pordenone
P.A.C. zona B/RU n.40

committente:
Immobiliare Colonna - via Levante n.2, 33080 Porcia
rilievo planoaltimetrico
stato di fatto

tavola n.

D07

scale: 1:200
data: 01/02/2011