


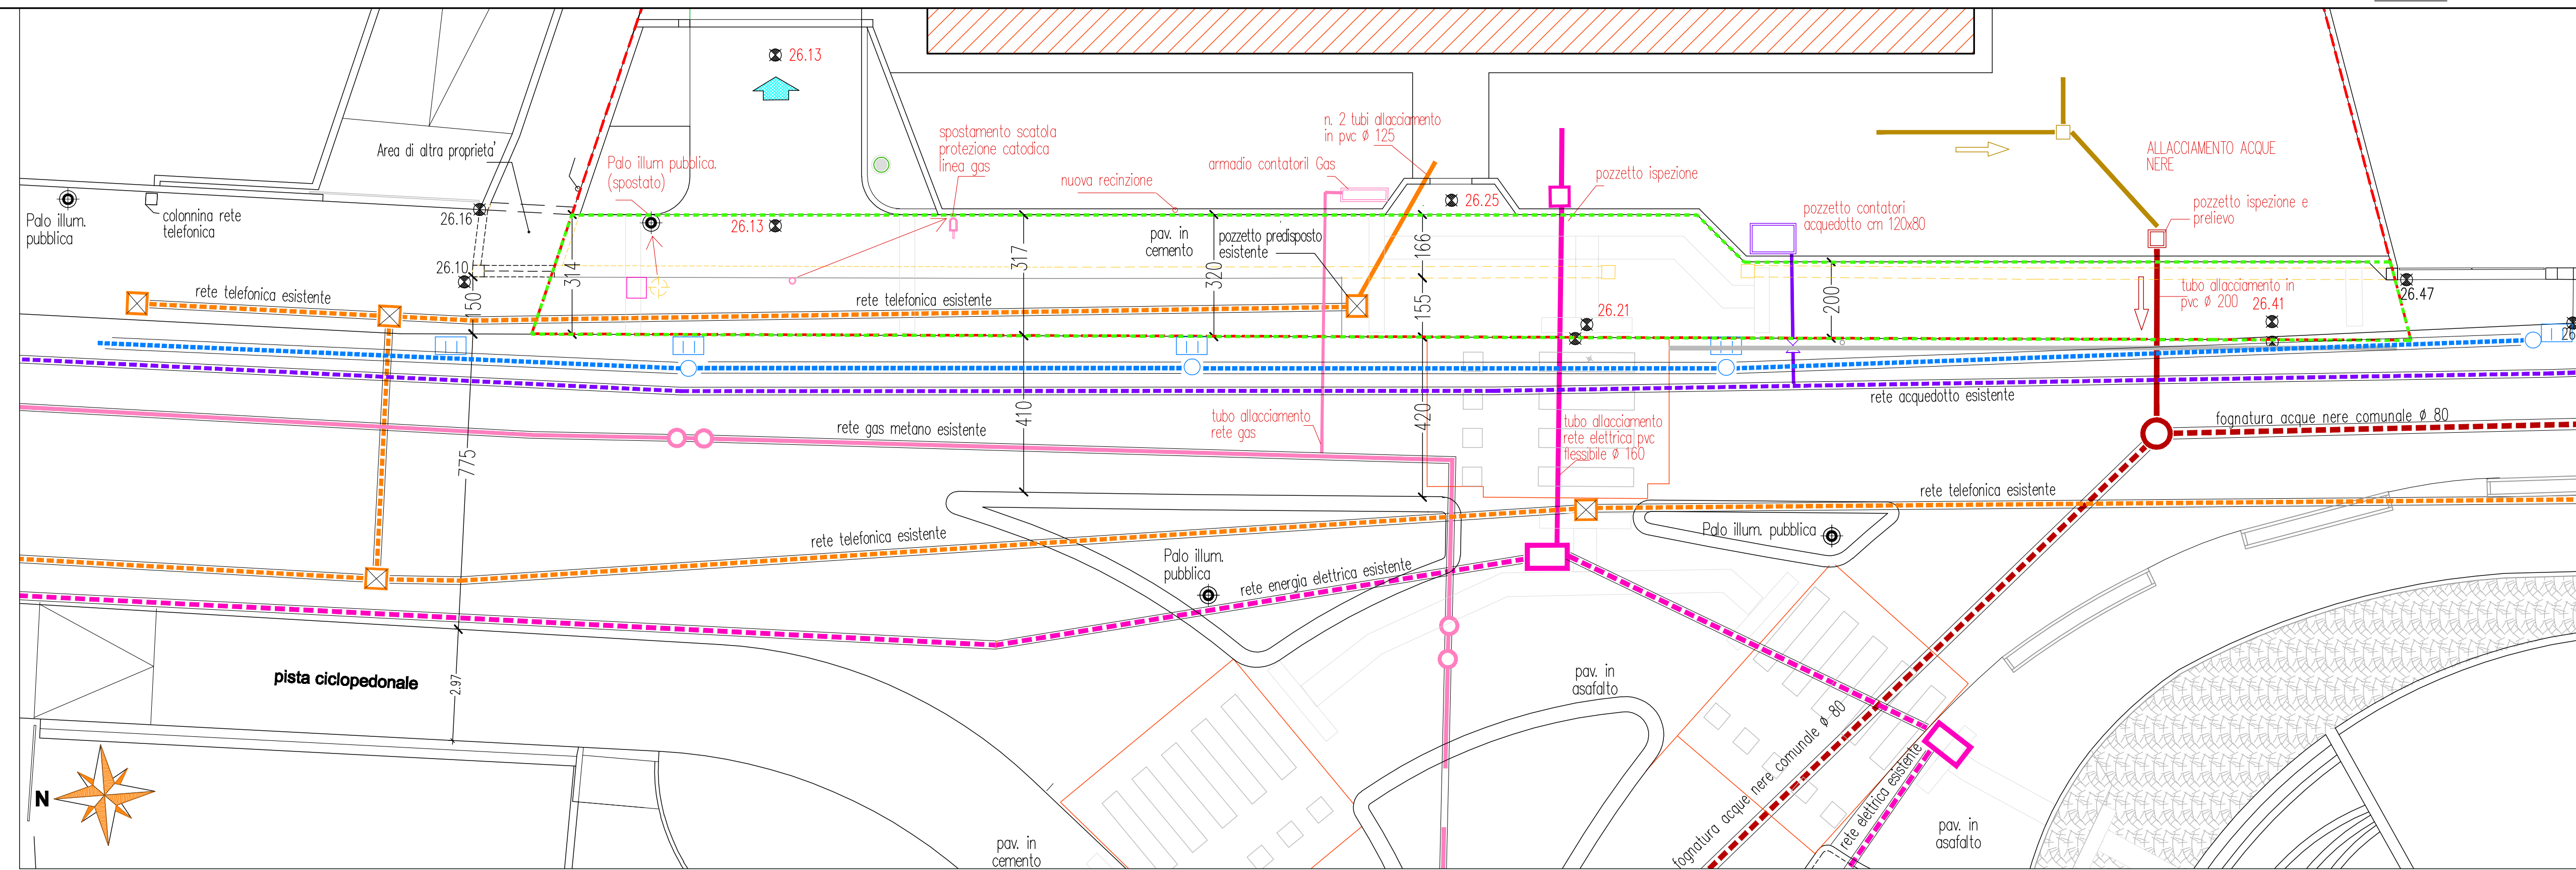

Planimetrie allacciamenti reti tecnologiche 1:100

LEGENDA

RETE FOGNATURA

CONDOTTA ACQUE NERE COMUNALE (esistente)

CONDOTTA ALLACCIAMENTO PRIVATO ACQUE NERE IN PVC 303/2 Ø mm. 200

CONDOTTA ACQUE PIOVANE (esistente)

CONDOTTA ALLACCIAMENTO PRIVATO ACQUE PIOVANE IN PVC 303/2 Ø mm. 100

POZZETTO ISPEZIONE E PRELIEVO

CADITOIA STRADALE

RETE ACQUEDOTTO

RETE ACQUEDOTTO (esistente)

ALLACCIAMENTO PRIVATO INDICATIVO (di competenza del Servizio Acquedotto Comunale)

RETE GAS METANO

RETE GAS METANO MEDIA PRESSIONE (esistente)

ALLACCIAMENTO PRIVATO INDICATIVO (di competenza della società Italgas)

RETE TELEFONICA

RETE TELEFONICA (esistente)

ALLACCIAMENTO PRIVATO n° 2 TUBI IN PVC Ø 125

RETE ENERGIA ELETTRICA



RETE ENERGIA ELETTRICA (esistente)

ALLACCIAMENTO PRIVATO INDICATIVO TUBO IN PVC FLESSIBILE Ø 160

LIMITI AMBITO DI P.A.C. B/RU 45 PROPOSTO

LIMITE AMBITO DI INTERVENTO PER OPERE PUBBLICHE

Planimetria generale 1:500

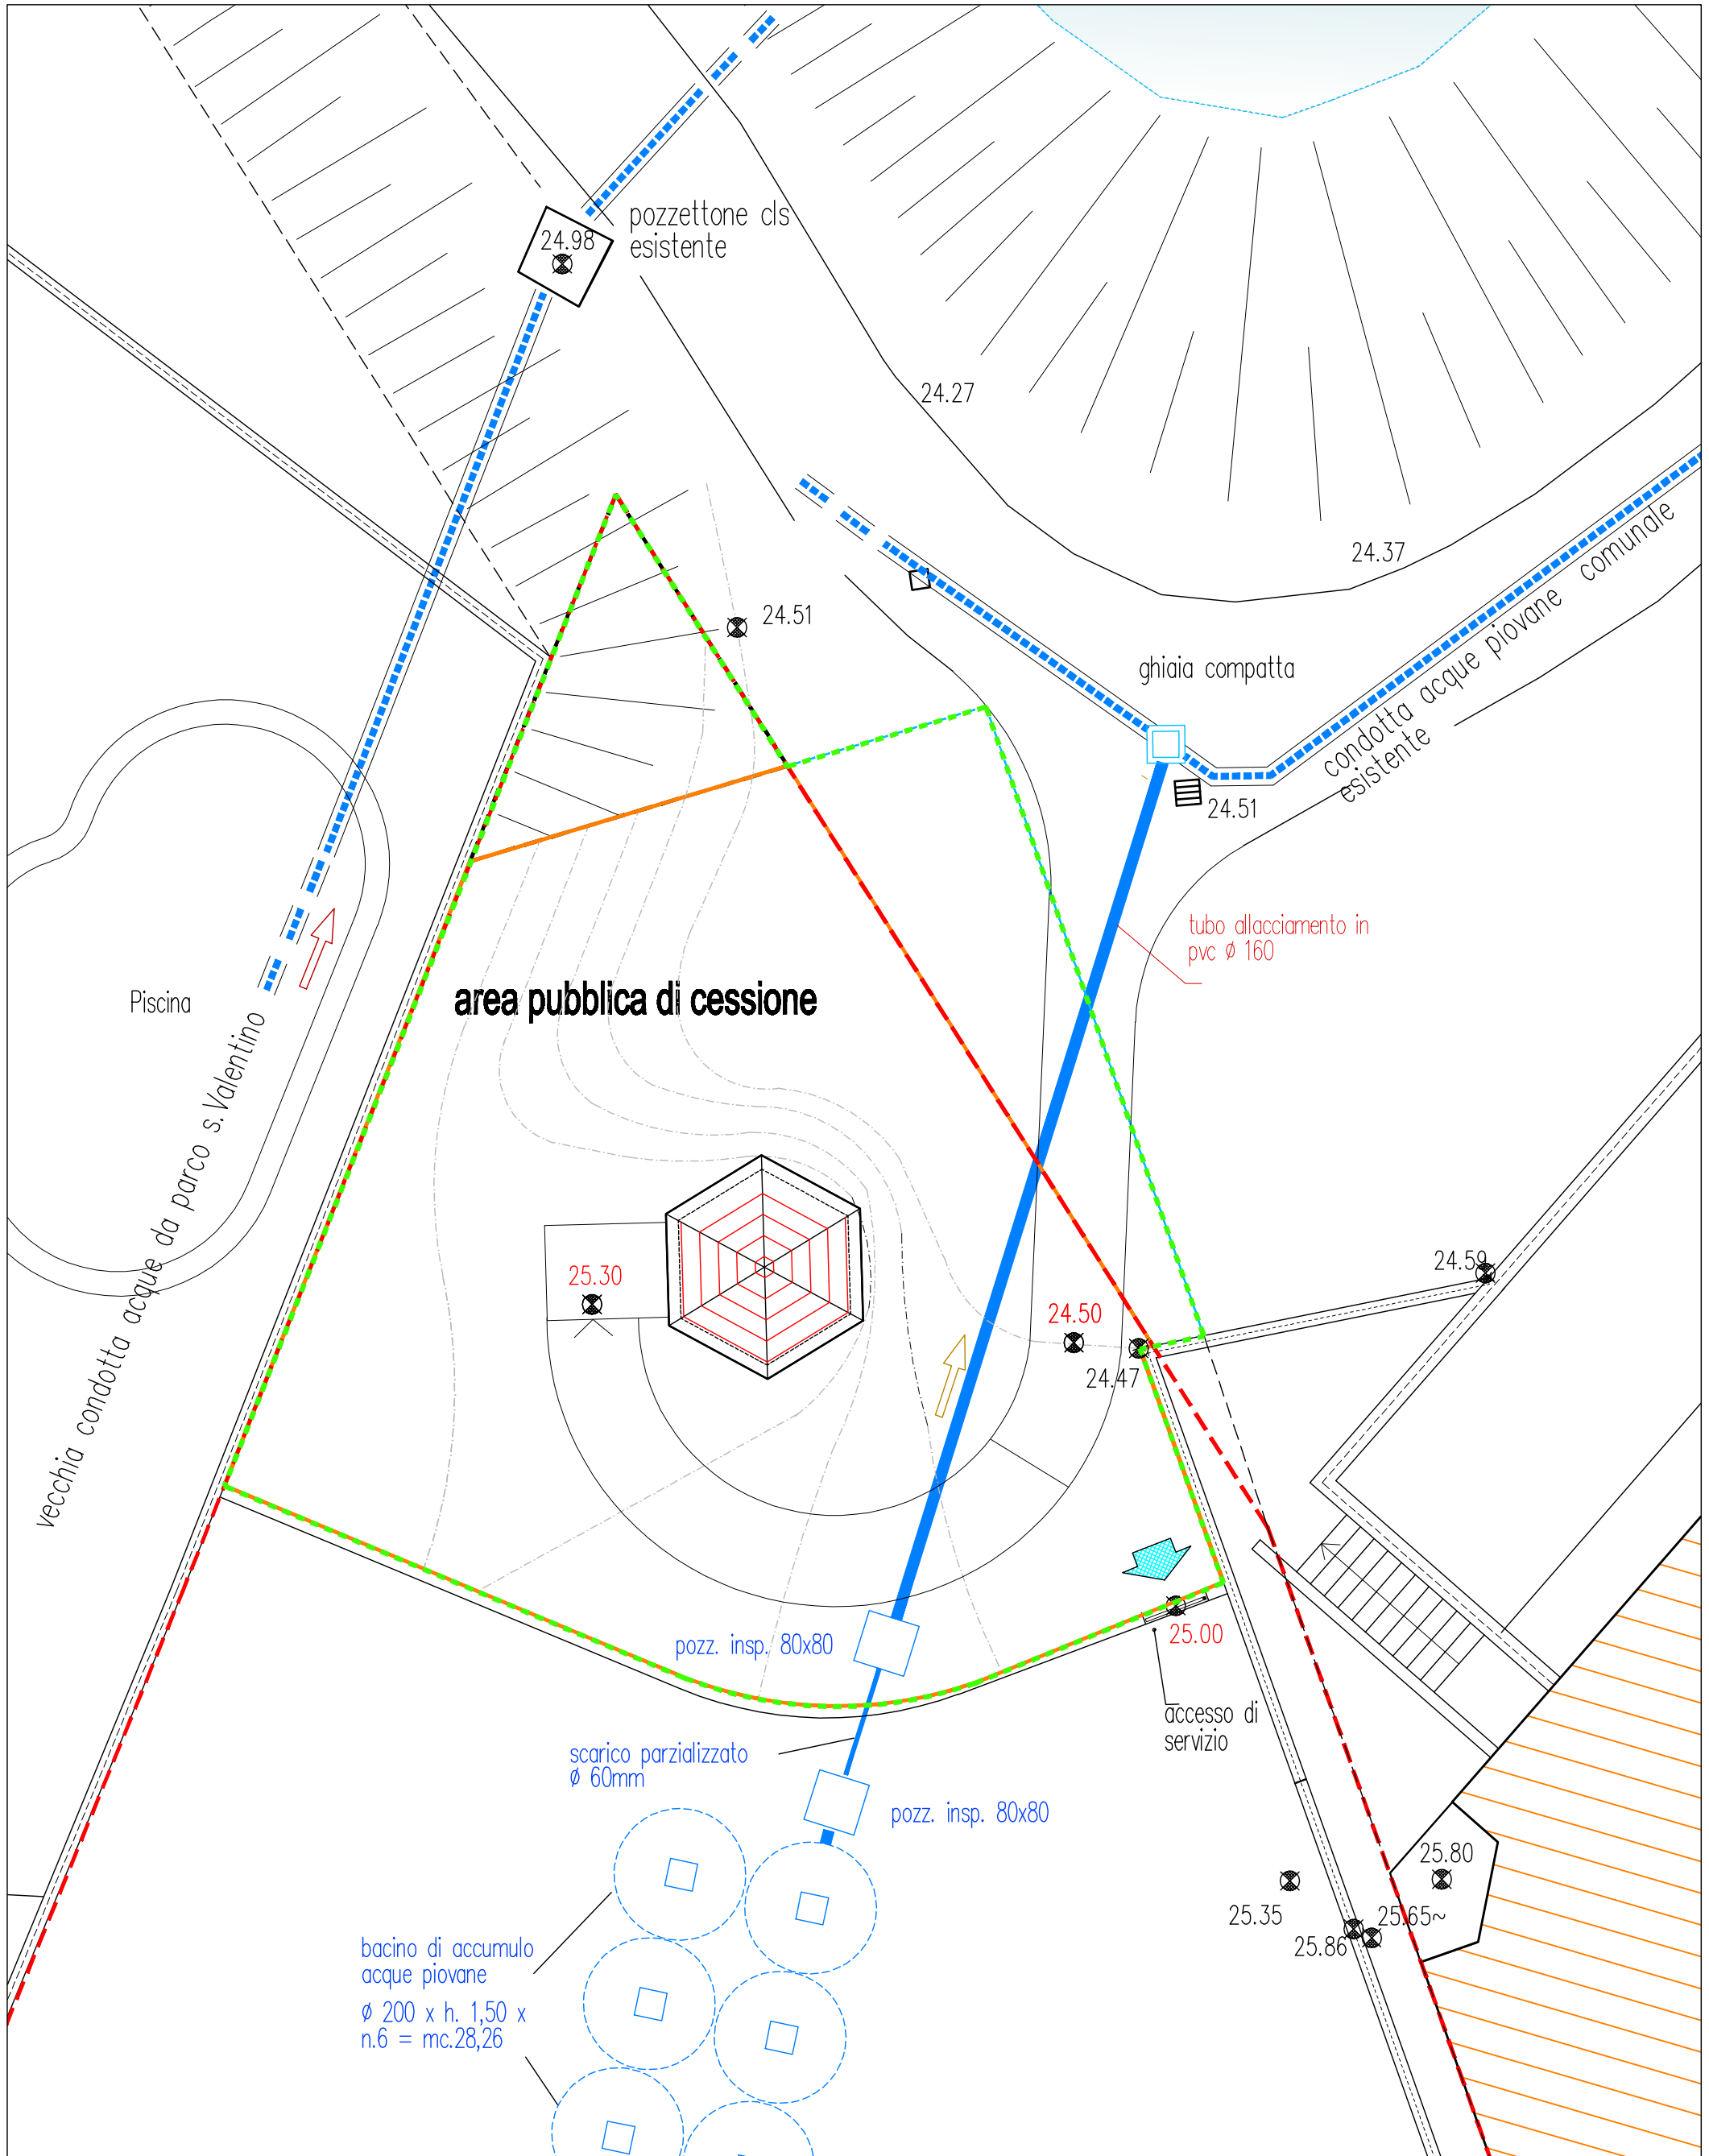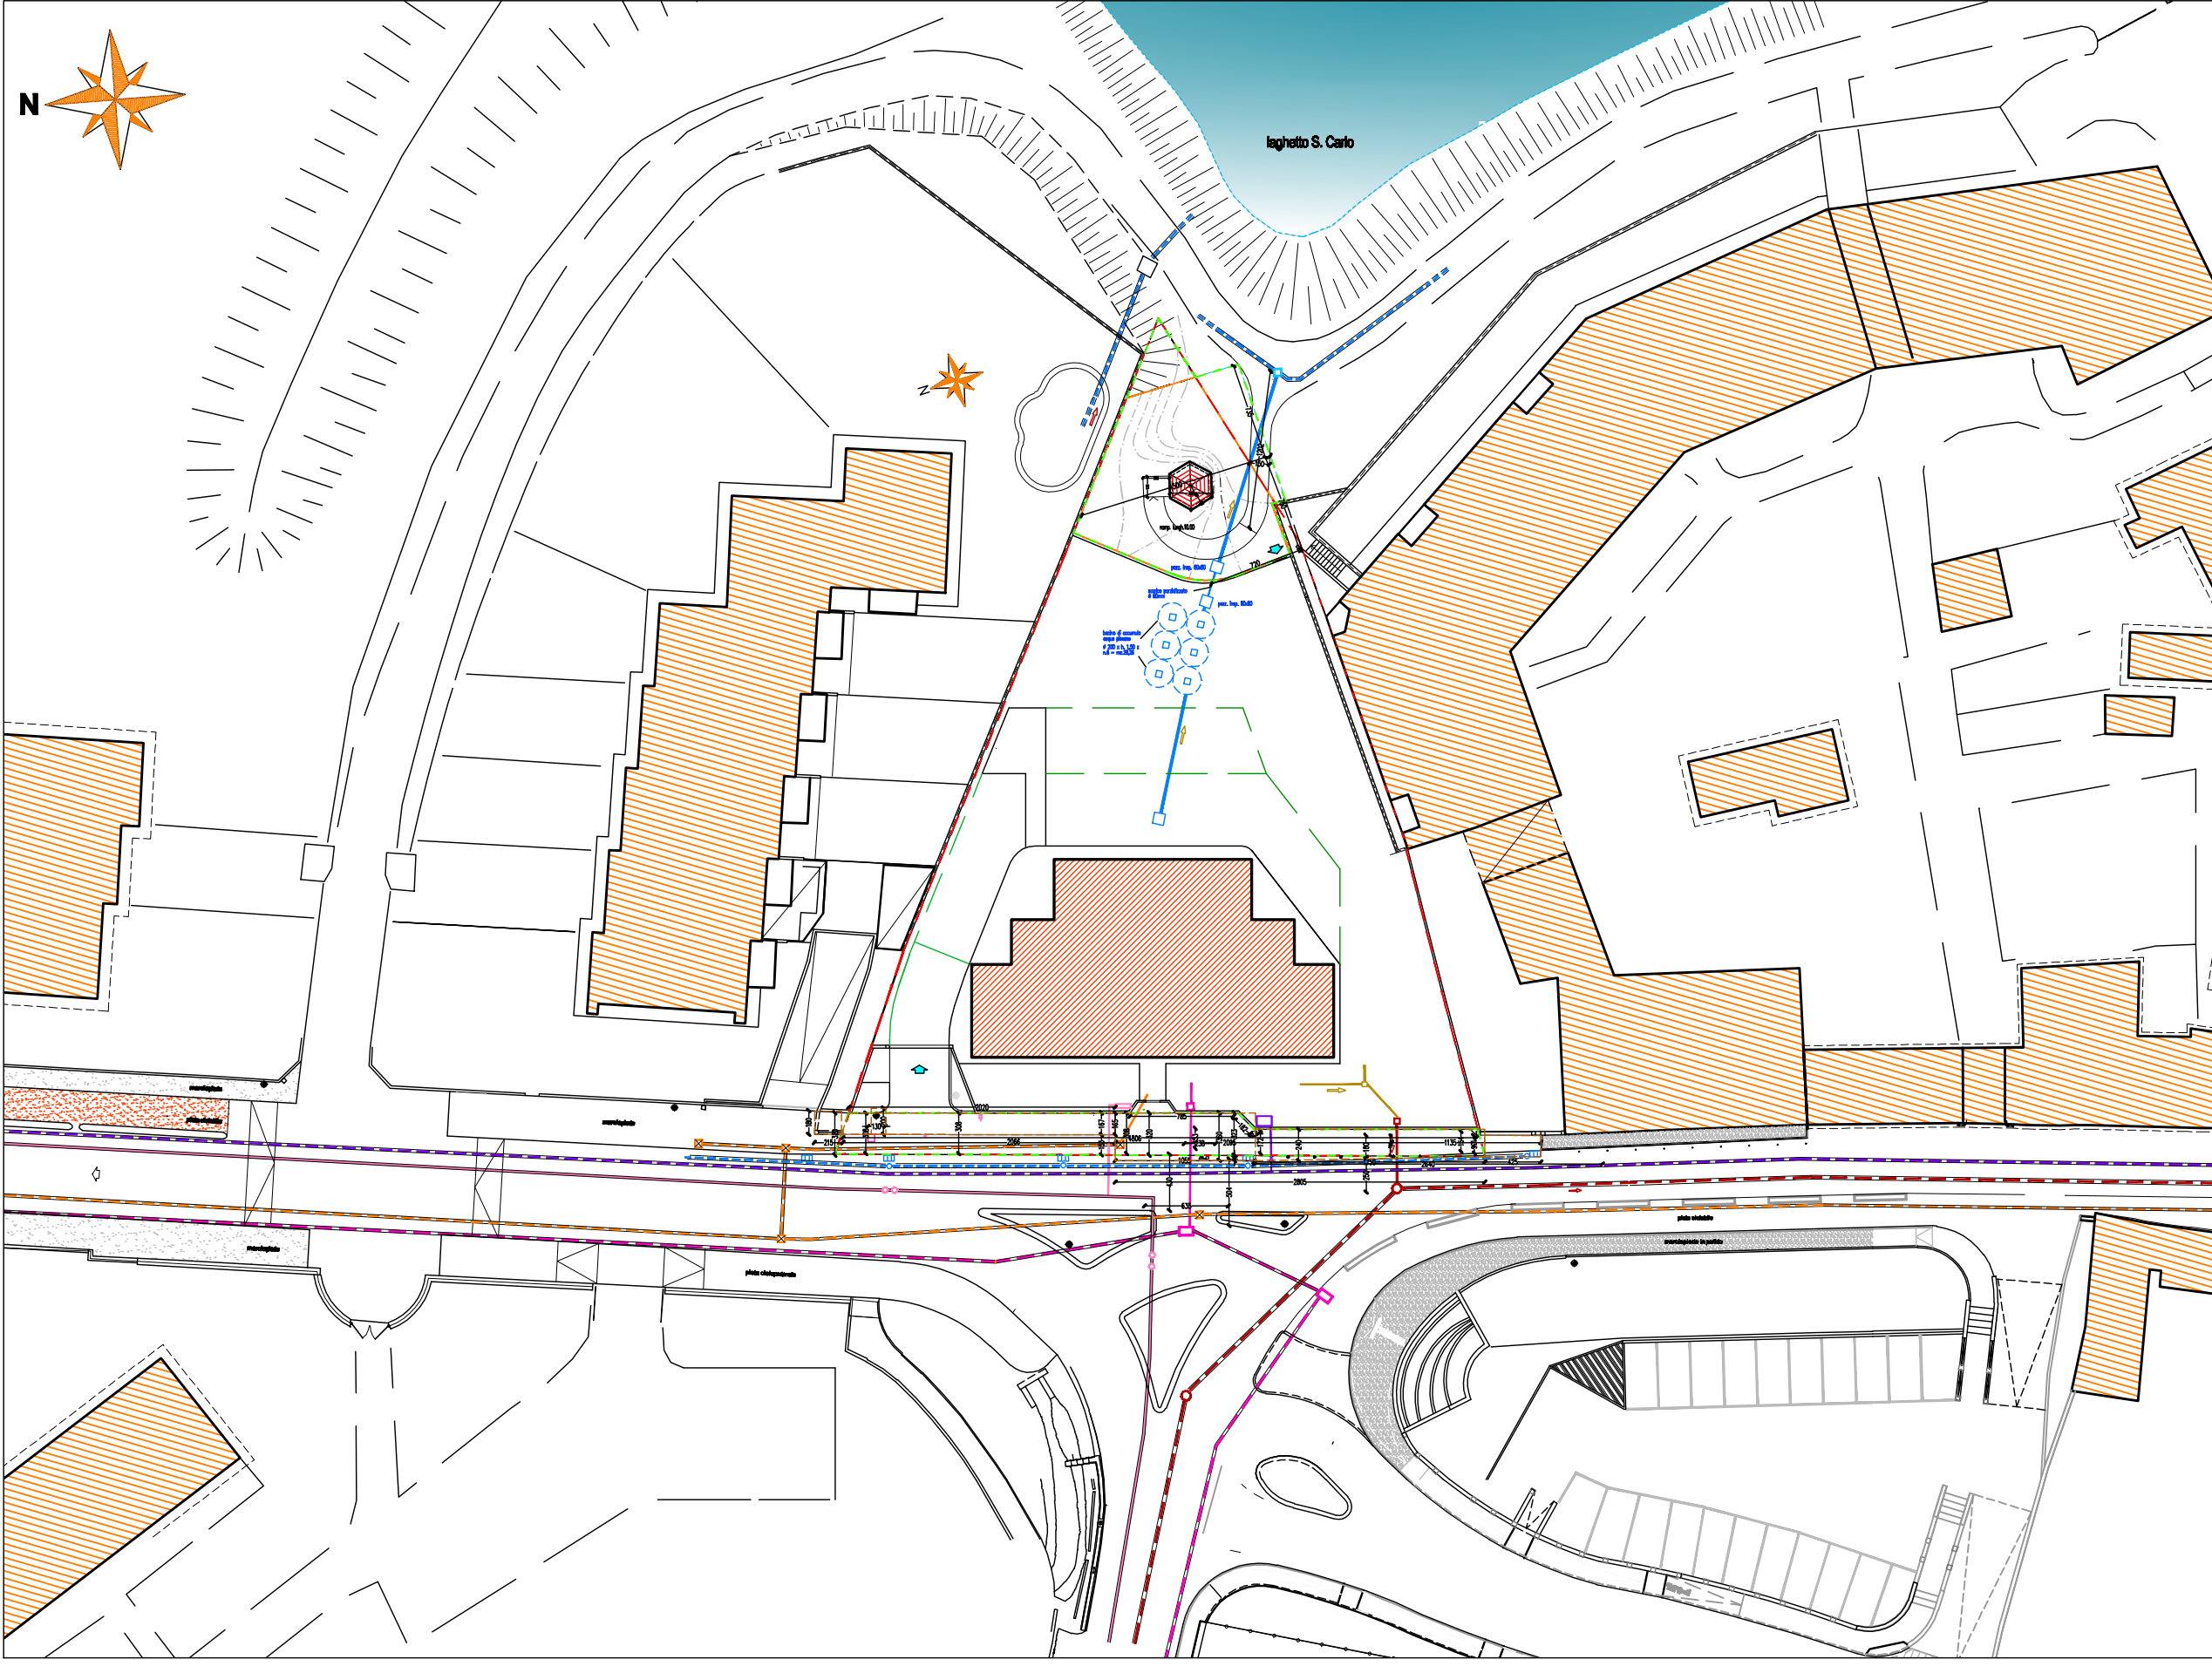

REGIONE FRIULI VENEZIA GIULIA

COMUNE DI PORDENONE

P.R.P.C. di iniziativa privata

B/RU 45 "SAN CARLO"

- via della Colonna -

3	aggiornamento Invarianza Idraulica	-
2	Richiesta approvazione	-
1	DESCRIZIONE DELLA REVISIONE	DATA
n° EMISSIONE	DISegnato: A. CONTE	DATA: febbraio 2022
	APPROVATO:	DATA: dicembre 2022-agg.settembre 2024

COMMESSA:	FASE:	CATEGORIA:
FILE:	TITOLO:	TAVOLA:
2023_UR_U-2	OPERE DI URBANIZZAZIONE	U-2
PLOT:	2=1	SCALA:
CTB:	Stand.ita.cib	QUOTE: m.

PROGETTISTI:	COMMITTENTI:
Arch. LUIGI GIRARDI	Paola Badanai Scalzotto - Padova
Arch. ALFIO CONTE	Elena Badanai Scalzotto - Pordenone

A termine di legge lo Studio si riserva la proprietà di questo disegno con divieto di pubblicarlo o renderlo noto a terzi senza la propria autorizzazione. Lo Studio non si ritiene responsabile di disegni non siglati in originale.

LUIGI arch. GIRARDI

Largo San Giovanni 9 Pordenone - tel. +39 0434 29786 e-mail info@italtece.it