


AREE PUBBLICHE

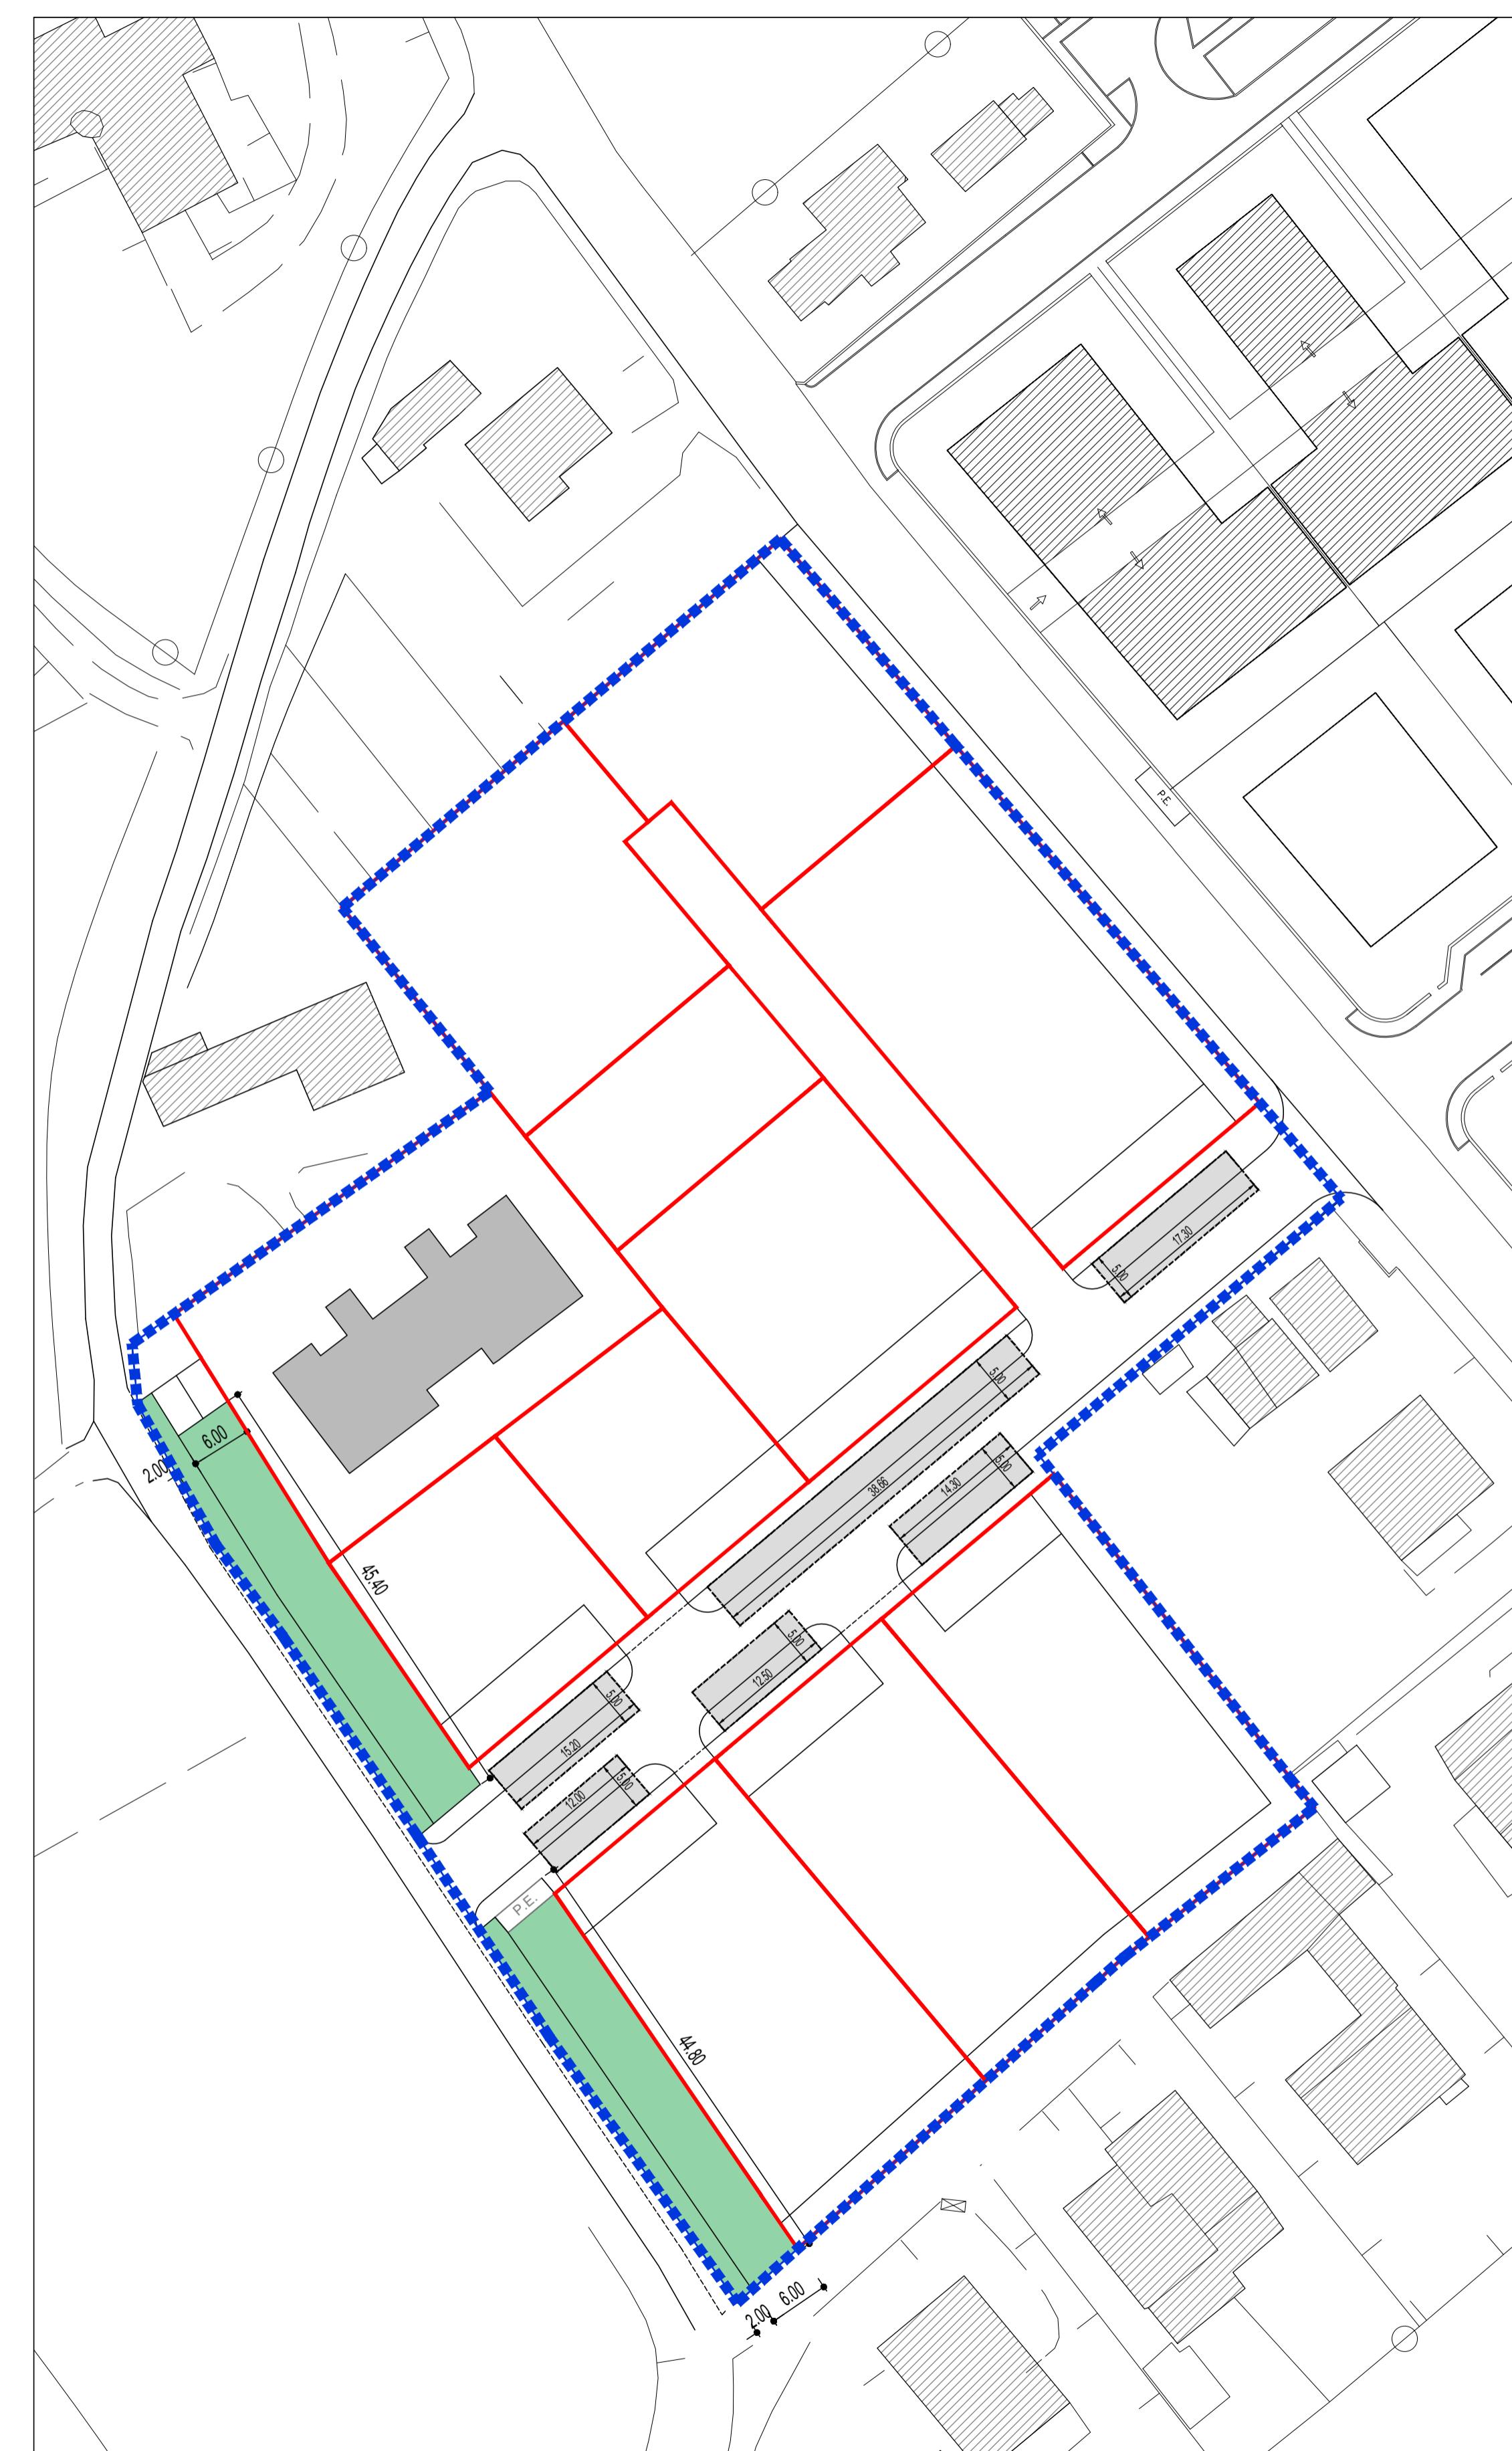

VERIFICA STANDARDS DI PIANO

AREE PUBBLICHE

LIMITE PAC

-  AREE PUBBLICHE IN CESSIO
NE PER OPERE DI URBANIZZAZIONE PRIMARIA
-  AREE IN CESSIO
NE ESTERNE AL PIANO

mq 2280

STANDARDS DI PIANO

LIMITE PAC

PARCHEGGI DI RELAZIONE

mq 550

DA RE&engineering &c. s.r.l.

Corso Vittorio Emanuele, 29/A , 33170 Pordenone . tel +39.0434.241503 . e mail info@dareengineering.it

PAC 28 AREE PUBBLICHE E STANDARDS DI PIANO
anno 2017 1-500

3.3 P

P.A.C. DI INIZIATIVA PRIVATA N.28
di Viale Grande - Pordenone - loc. Torre