


VIABILITA' PUBBLICA

- LOTTI EDIFICABILI
- VIABILITA' PUBBLICA
- MARCIAPIEDE PEDONALE
- FASCIA DI MITIGAZIONE AMBIENTALE
- FASCIA TAMPONE VERDE
- NUCLEO ELEMENTARE DI VERDE
- ALBERATURE MEDIO FUSTO
- ACCESSO CARRABILE AI LOTTI
- P.E. PIAZZOLA ECOLOGICA
- SEGNALE STRADALE VERTICALE DI STOP
- SEGNALE STRADALE BIFACCIALE DI ATTRAVERSAMENTO PEDONALE
- SEGNALE STRADALE PARCHEGGIO

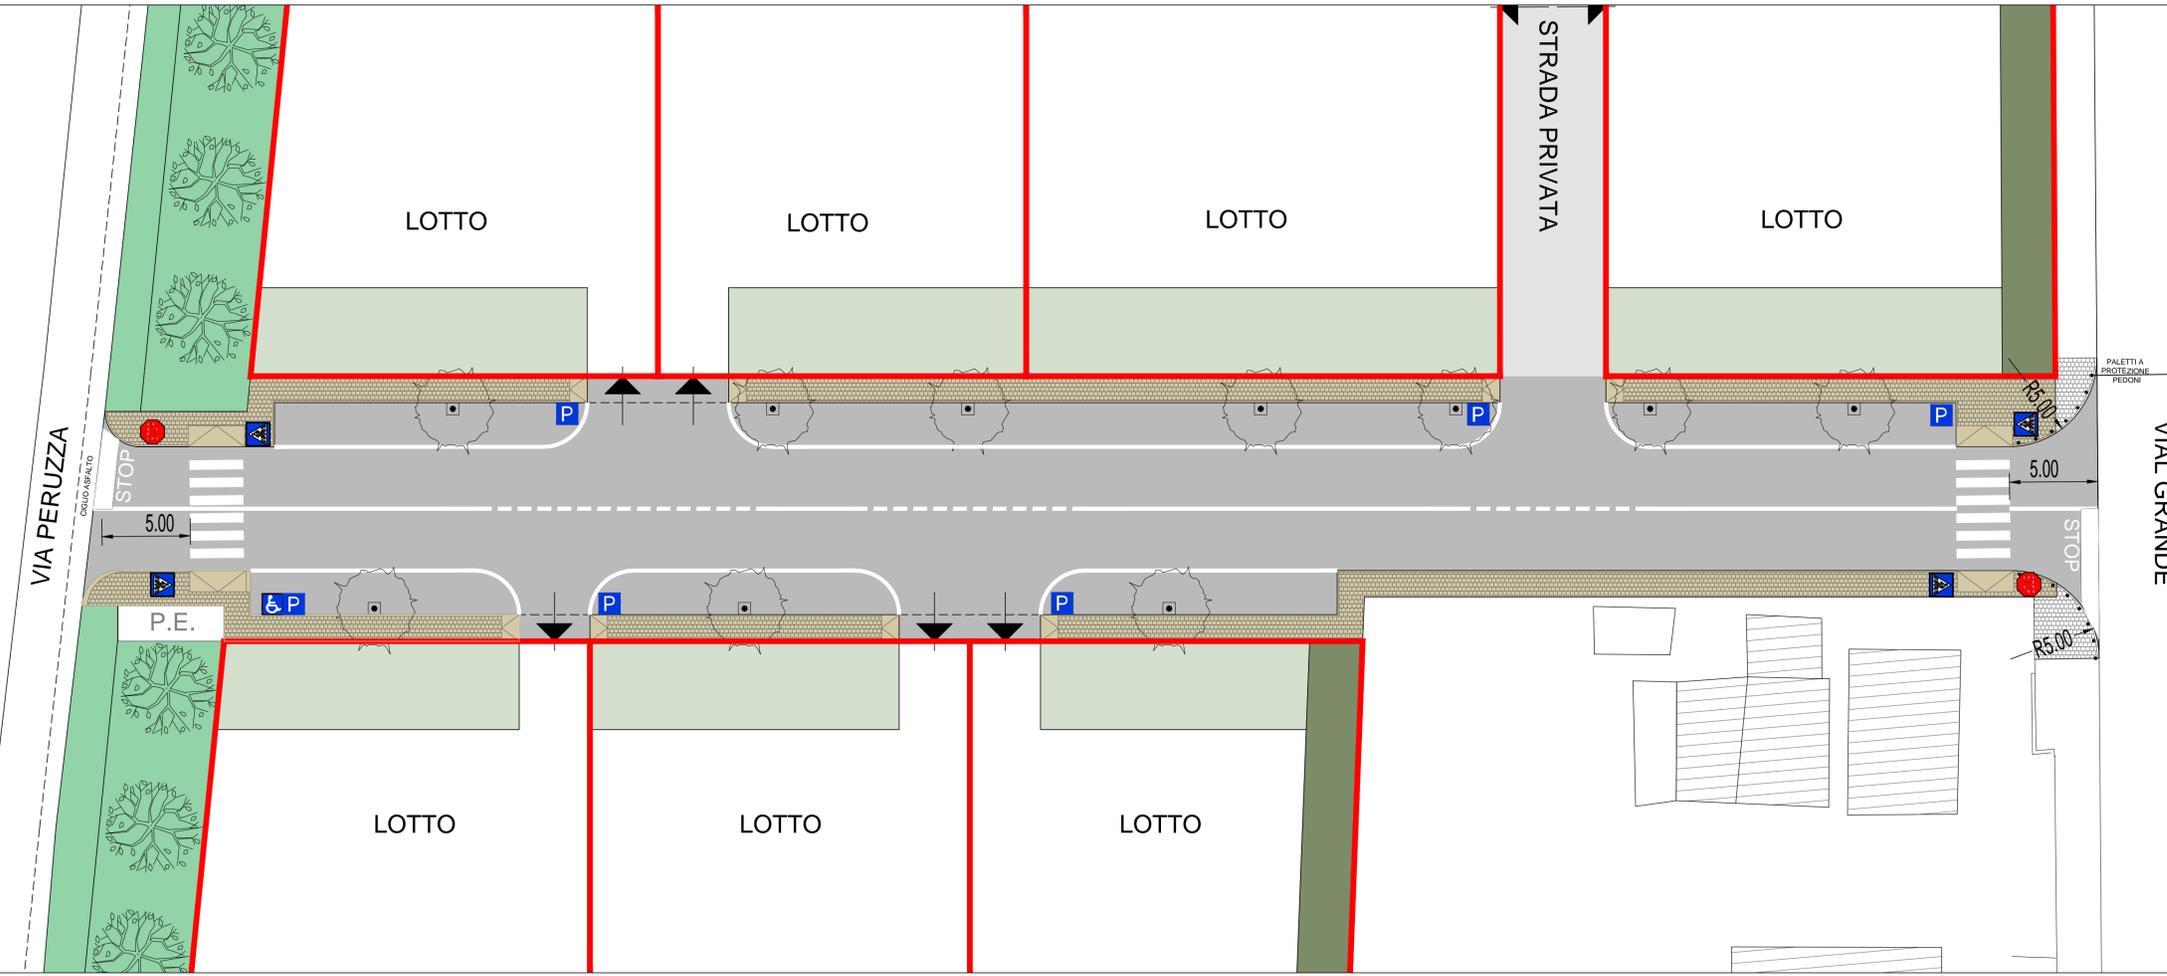

DA RE *engineering* & c. s.r.l. Corso Vittorio Emanuele, 29/A - 33170 Pordenone - tel +39.0434.241503 - e mail info@dreengineering.it

PAC_28	VIABILITA' PUBBLICA		4.1 P
	luglio 2017	NOTE	

P.A.C. DI INIZIATIVA PRIVATA N.28  
di Viale Grande - Pordenone - loc. Torre