


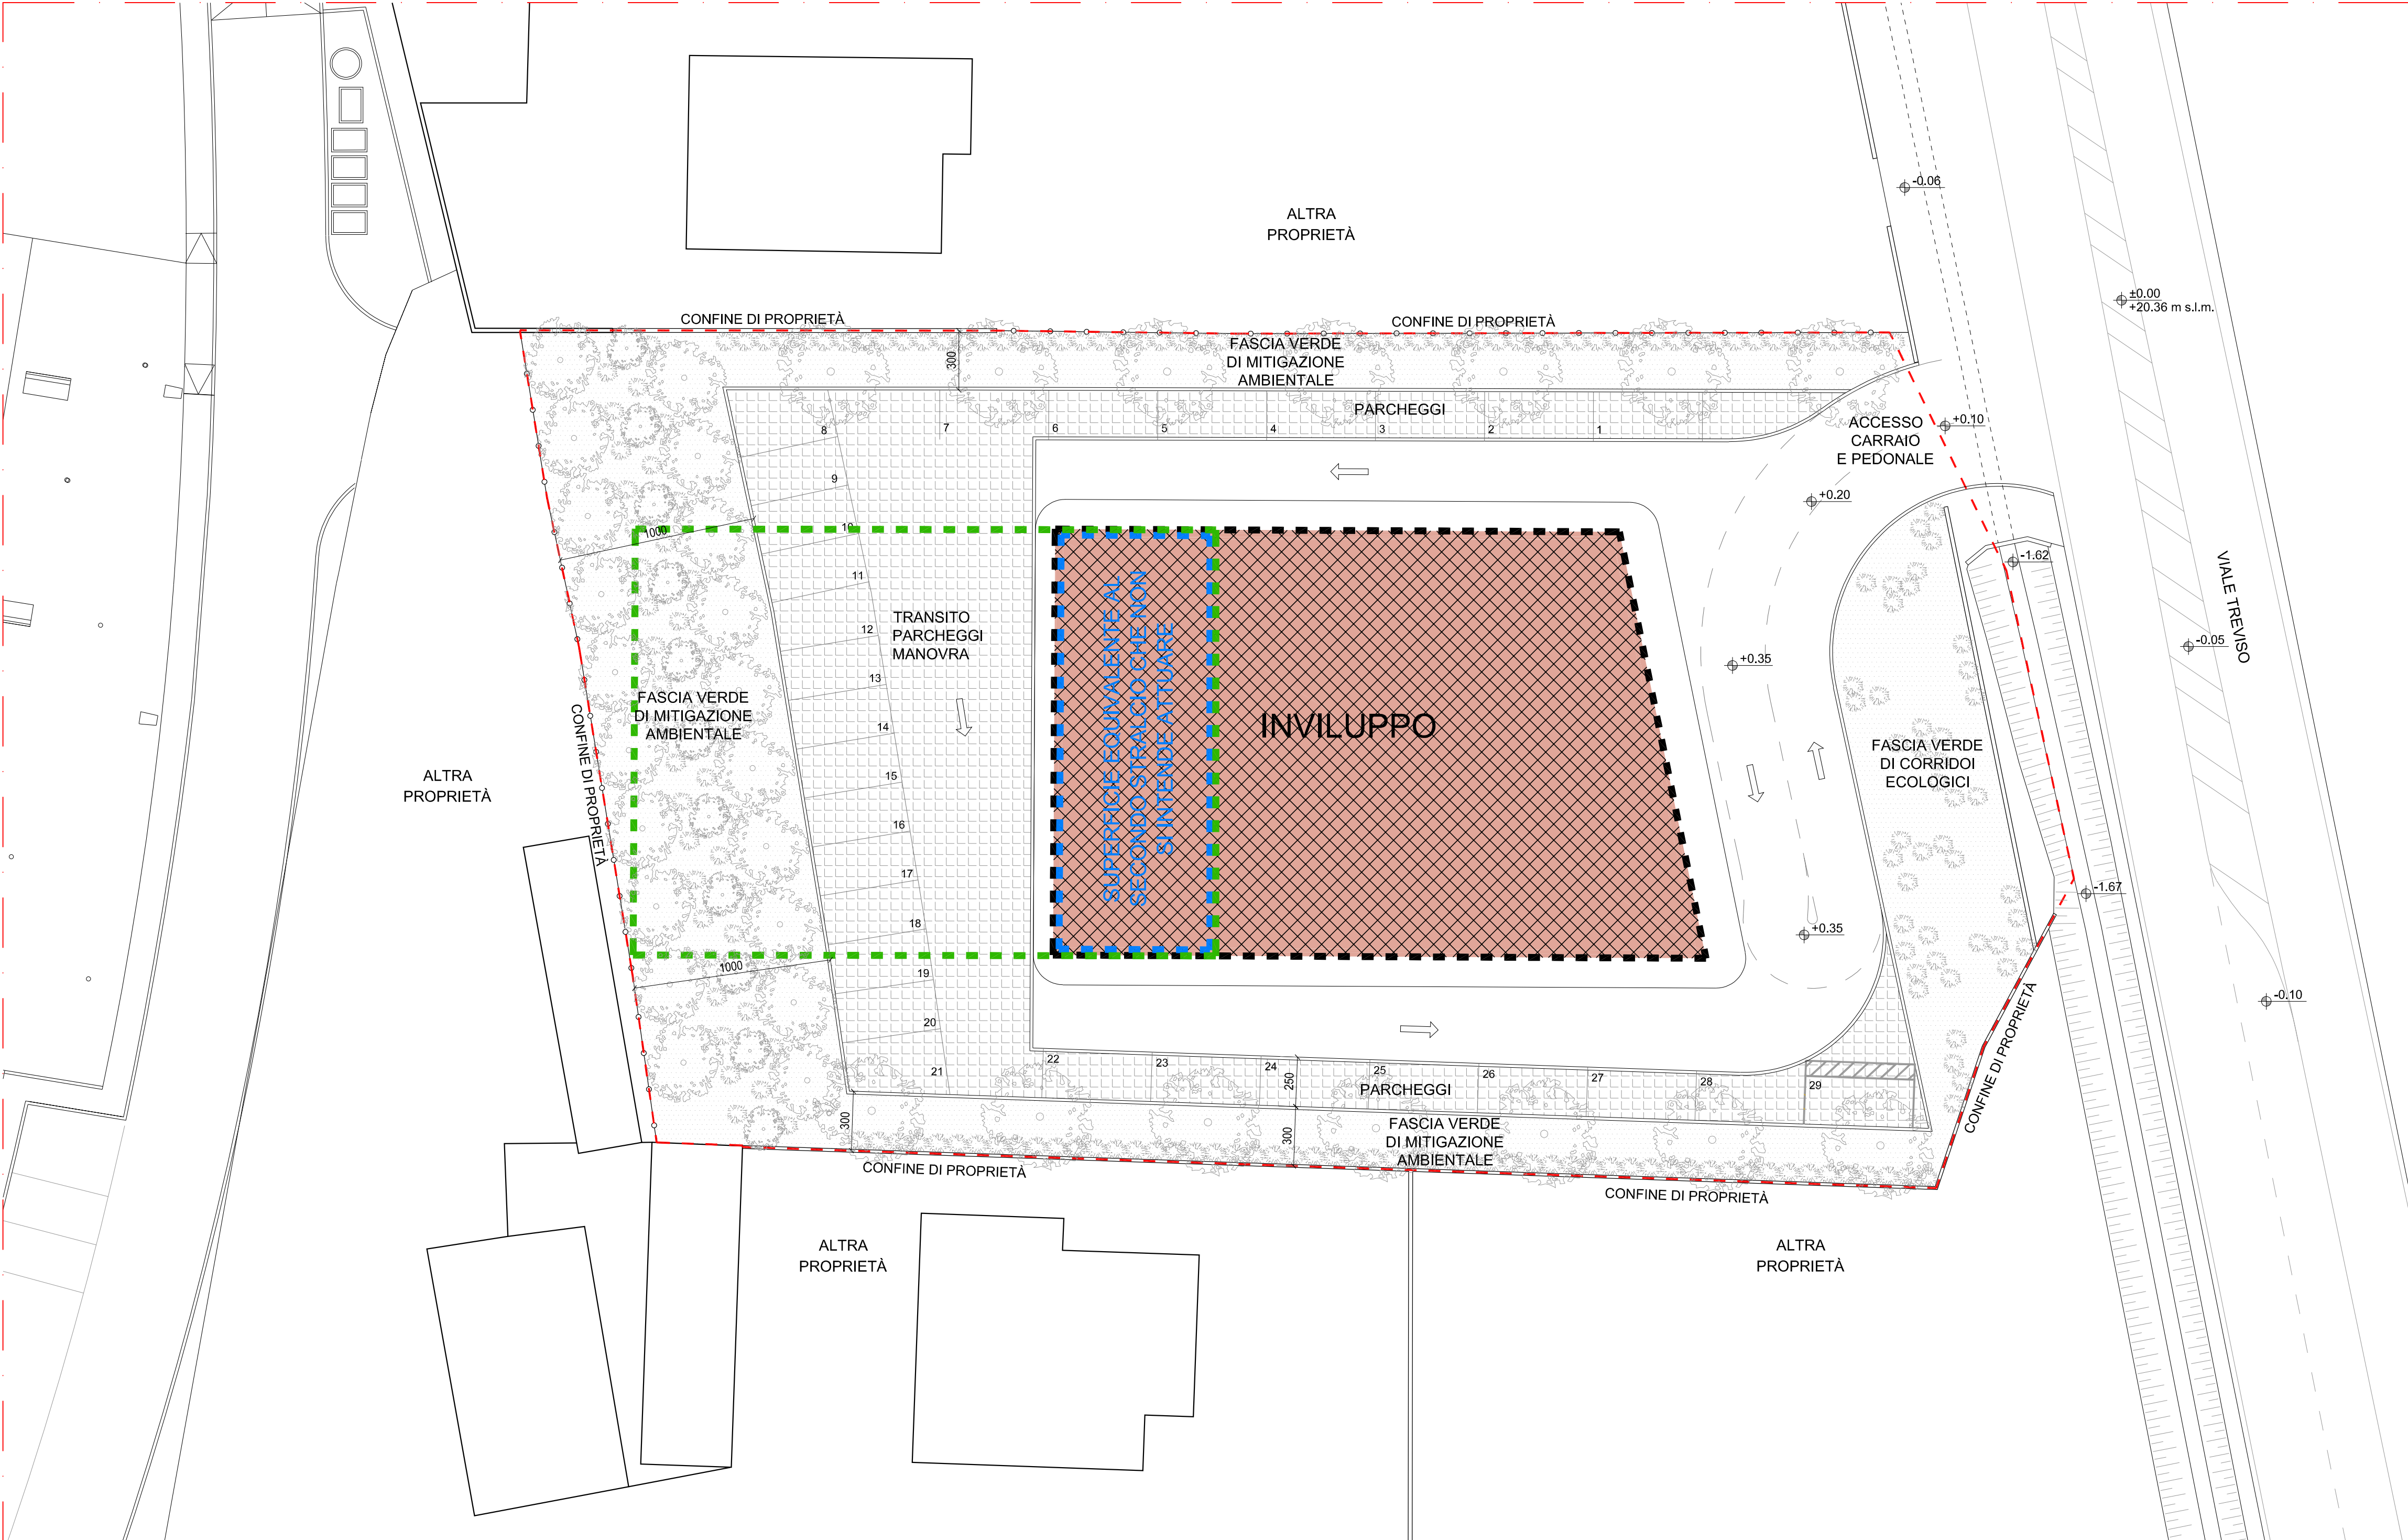

URBANIZZAZIONE IN FASE FINALE

LEGENDA


LIMITE DEL P.A.C. n. 46

INVILUPPO EDILIZIO LIMITE (Sc)

INDIVIDUAZIONE 2° STRALCIO (20% ST)

VERIFICA PARAMETRI EDIFICABILITÀ

RAPPORTO DI COPERTURA:
(698 x 100) / 2990 % 23,3 < 40

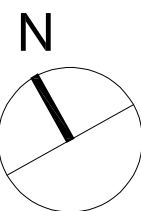

DATI DIMENSIONALI		
U.M.I. 1		
SUP. UTILE MAX	m²	897
ALTEZZA MAX	m	10
NUMERO DI PIANI	n.	T+1
DEST. D'USO	COMMERCIALE	
	DIREZIONALE	
	ARTIGIANALE	
	SERVIZI	
	RICETTIVO	
SUP. VENDITA COMPLESSIVA MAX		m² 800

andrea cancial

via F. Cavallotti 10B, 33170 Pordenone (PN)
cell. +393491205309
andrea.cancial@archiworldpec.it
C.F. CNC NDR 81A12 E889J
P. Iva 01660010933
Iscritto all'Ordine degli Architetti di Pordenone alla posizione n°740

Comune di
Pordenone

Data
20 ottobre 2023

PIANO ATTUATIVO COMUNALE DI
INIZIATIVA PRIVATA
P.A.C. 46 DI VIALE TREVISO
VARIANTE N.1

Numero tavola
P 02 di variante n.1

Titolo tavola
INVILUPPO EDILIZIO LIMITE -
DESTINAZIONI D'USO DI VARIANTE
N.1

Scala 1:200

Committente
Biason Immobiliare s.a.s. di Biason Francesca & C.
viale Lino Zanussi, 26
33170 Pordenone (PN)