





07

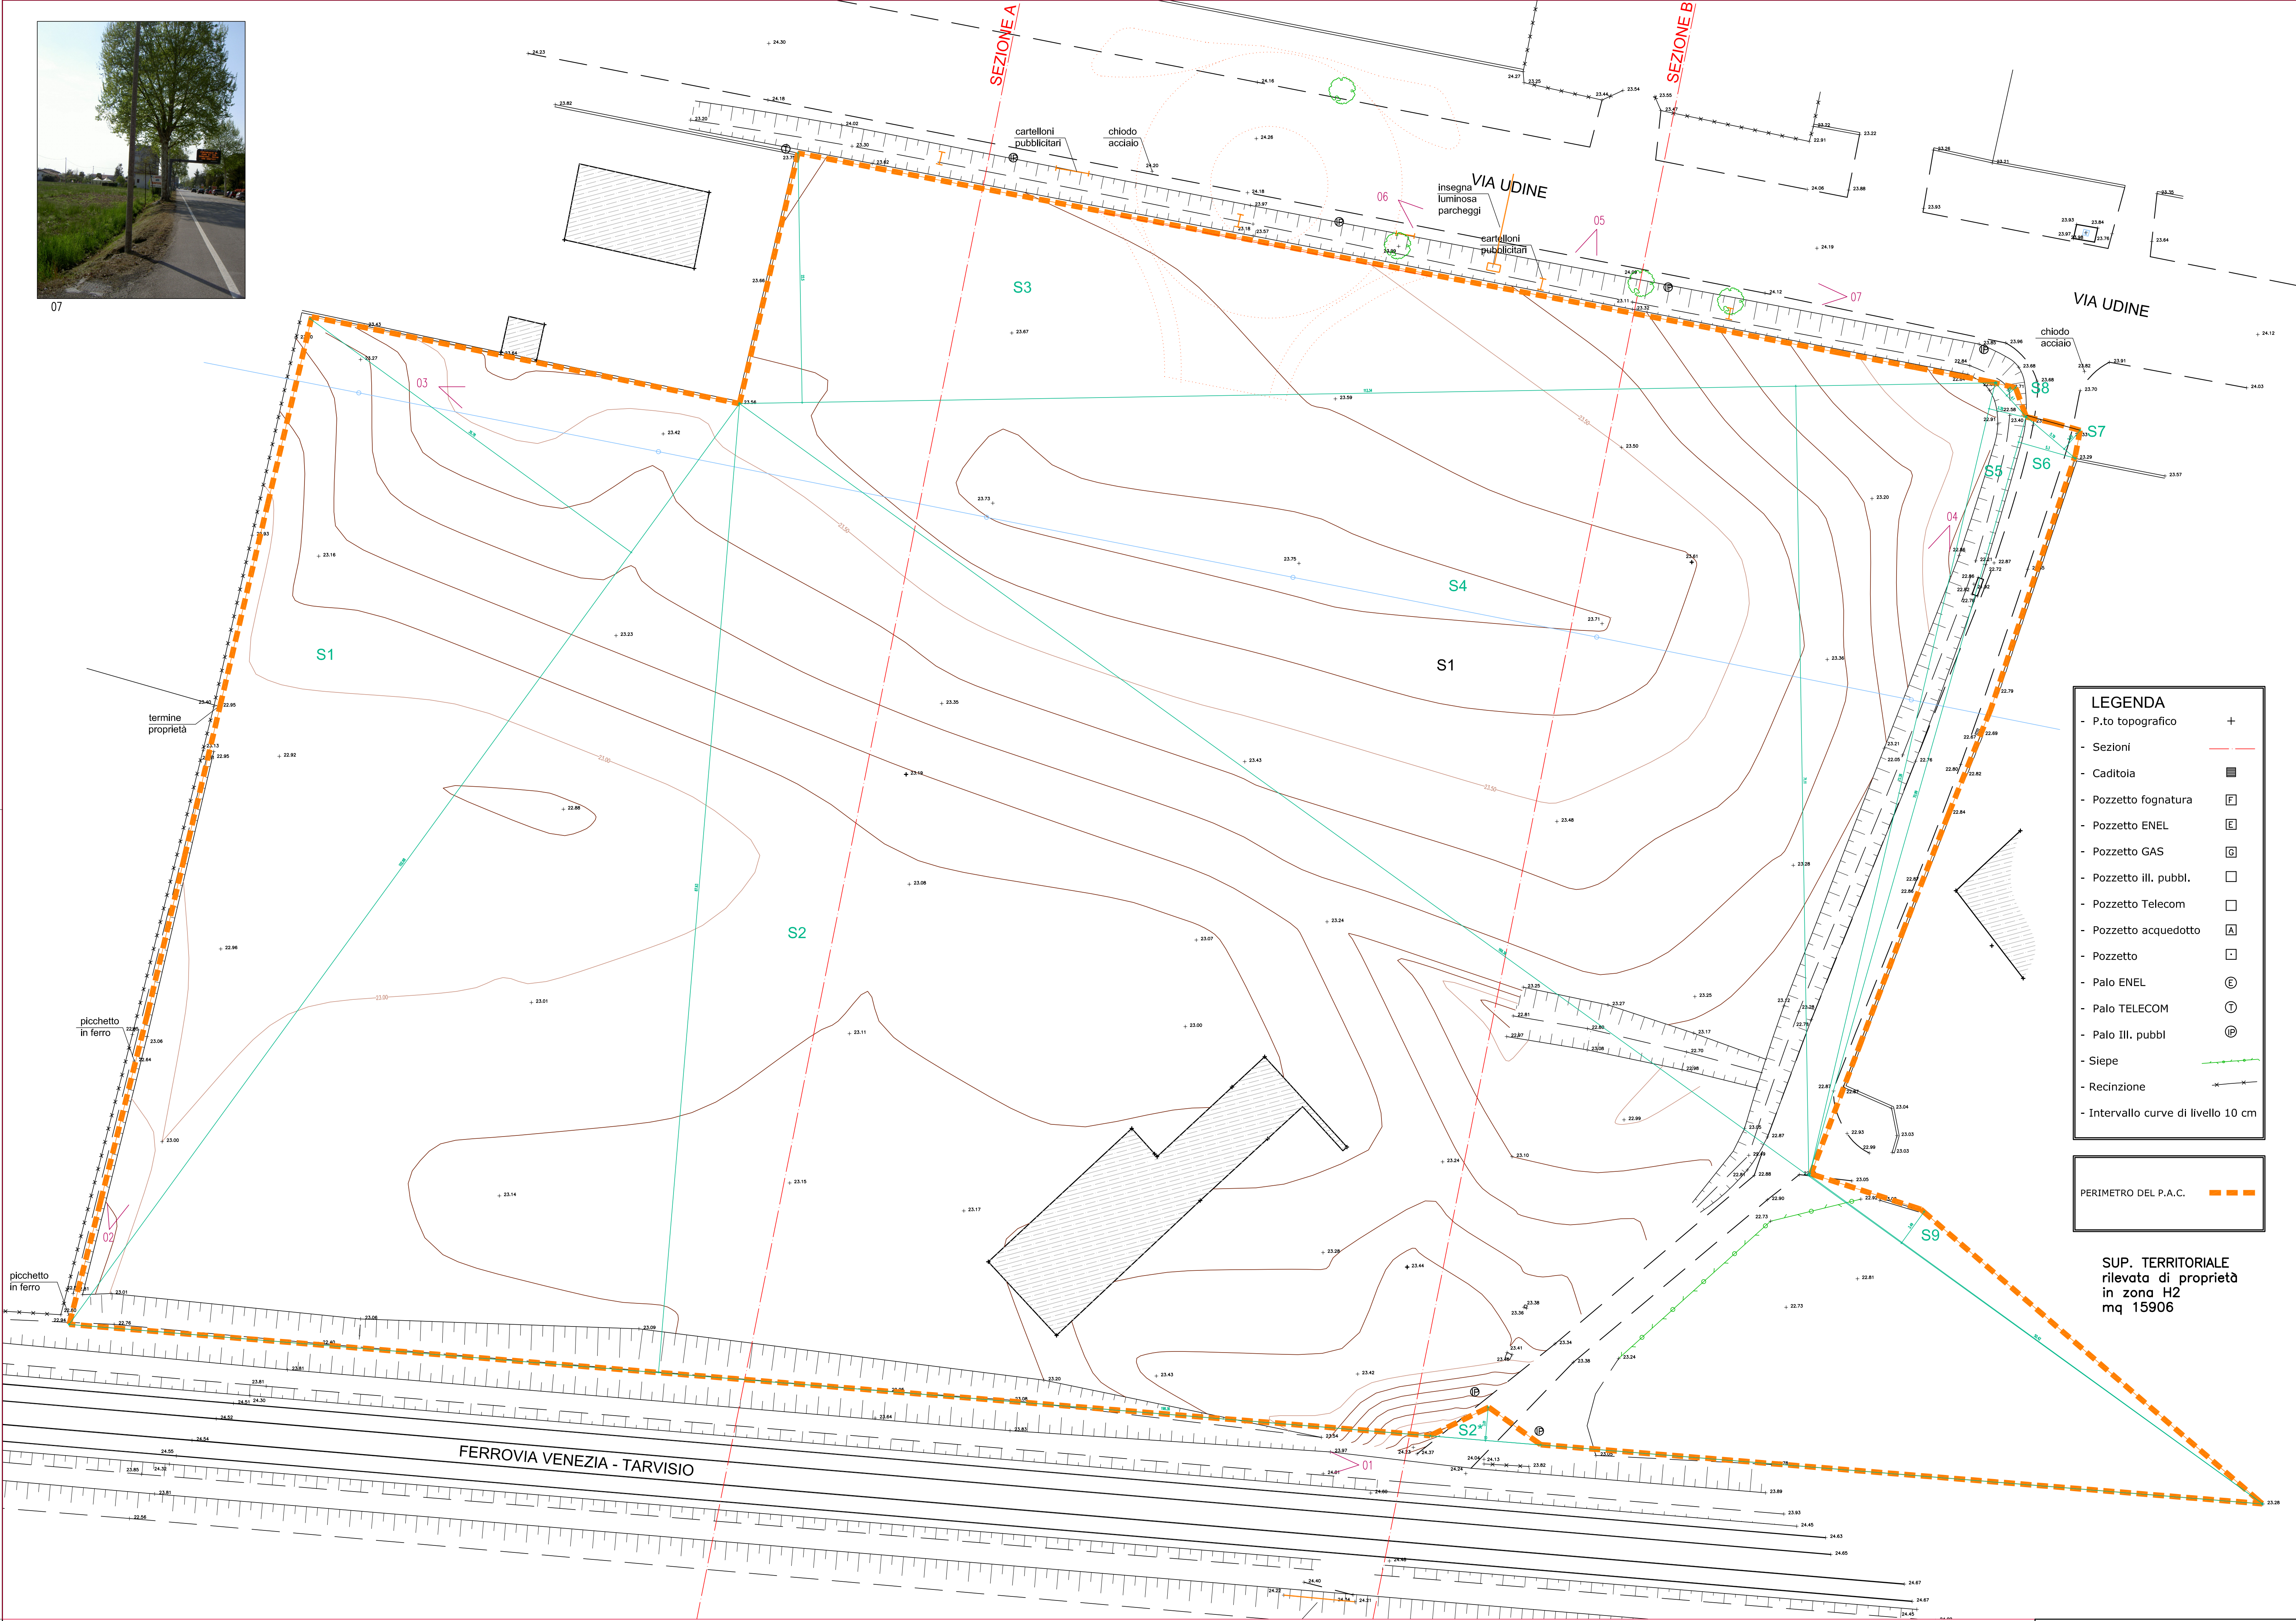


- LEGENDA**
- P.to topografico
 - Sezioni
 - Caditoia
 - Pozzetto fognatura
 - Pozzetto ENEL
 - Pozzetto GAS
 - Pozzetto ill. pubbl.
 - Pozzetto Telecom
 - Pozzetto acquedotto
 - Pozzetto
 - Palo ENEL
 - Palo TELECOM
 - Palo Ill. pubbl.
 - Siepe
 - Recinzione
 - Intervallo curve di livello 10 cm

PERIMETRO DEL P.A.C.

SUP. TERRITORIALE
rilevata di proprietà
in zona H2
mq 15906

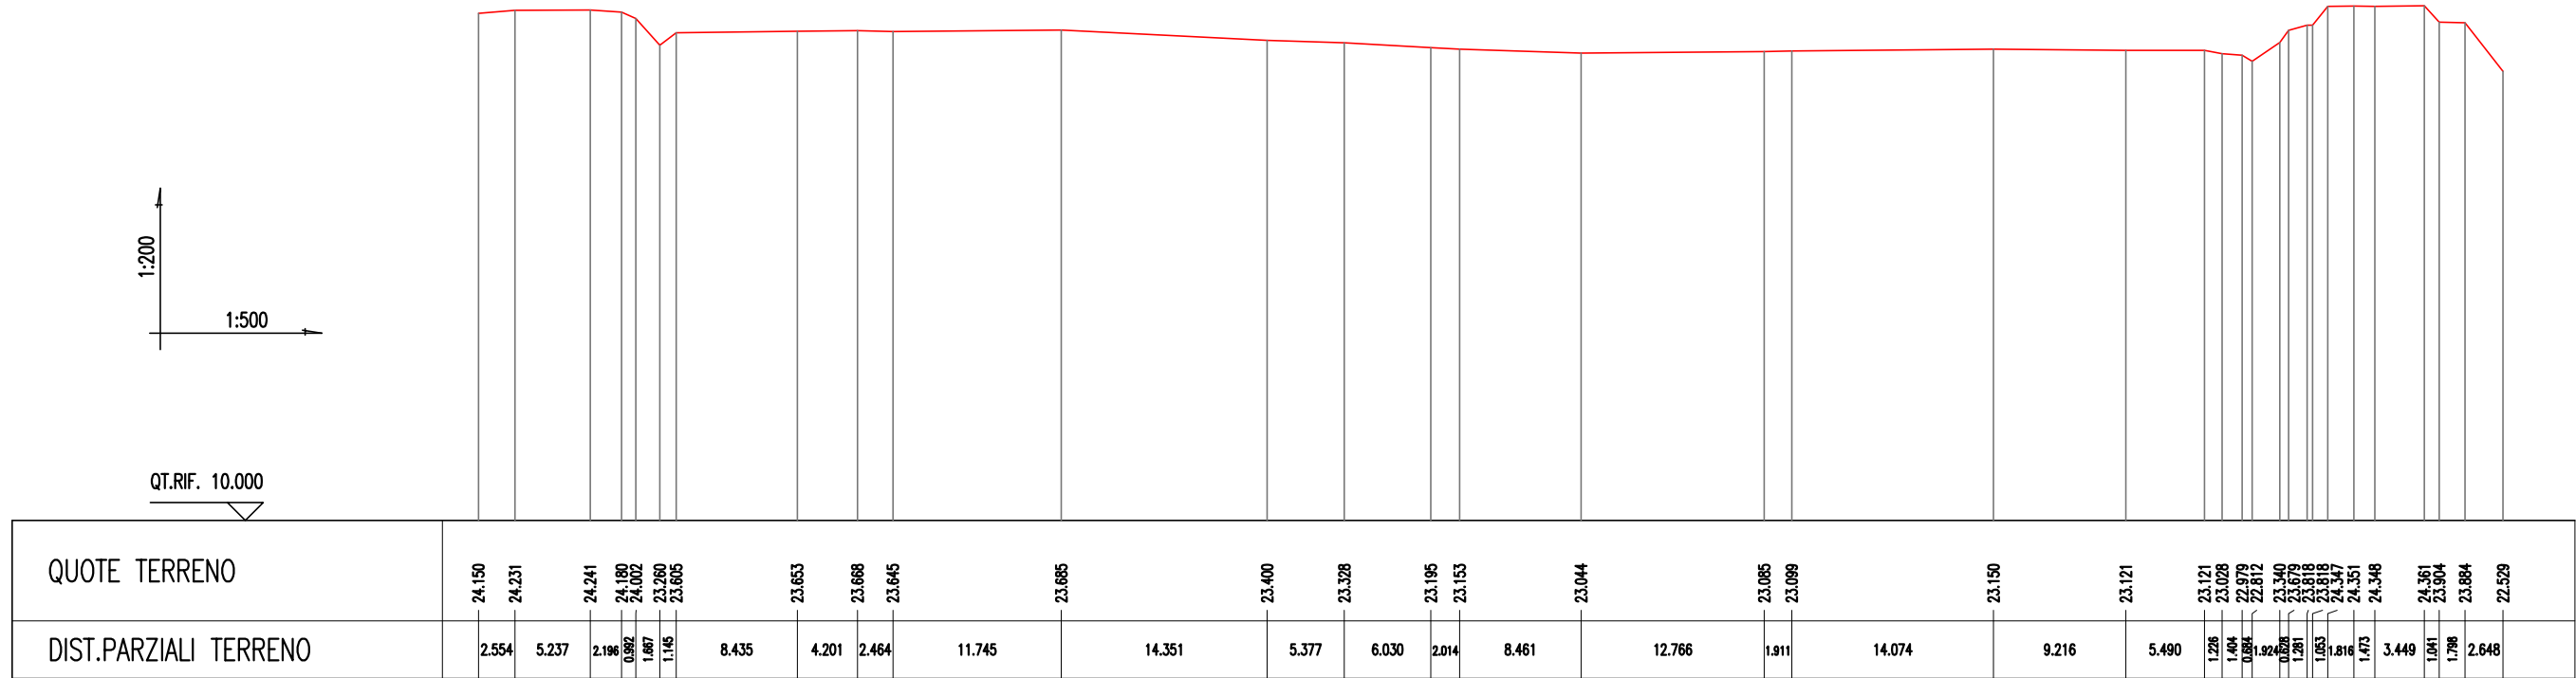

SEZIONE A

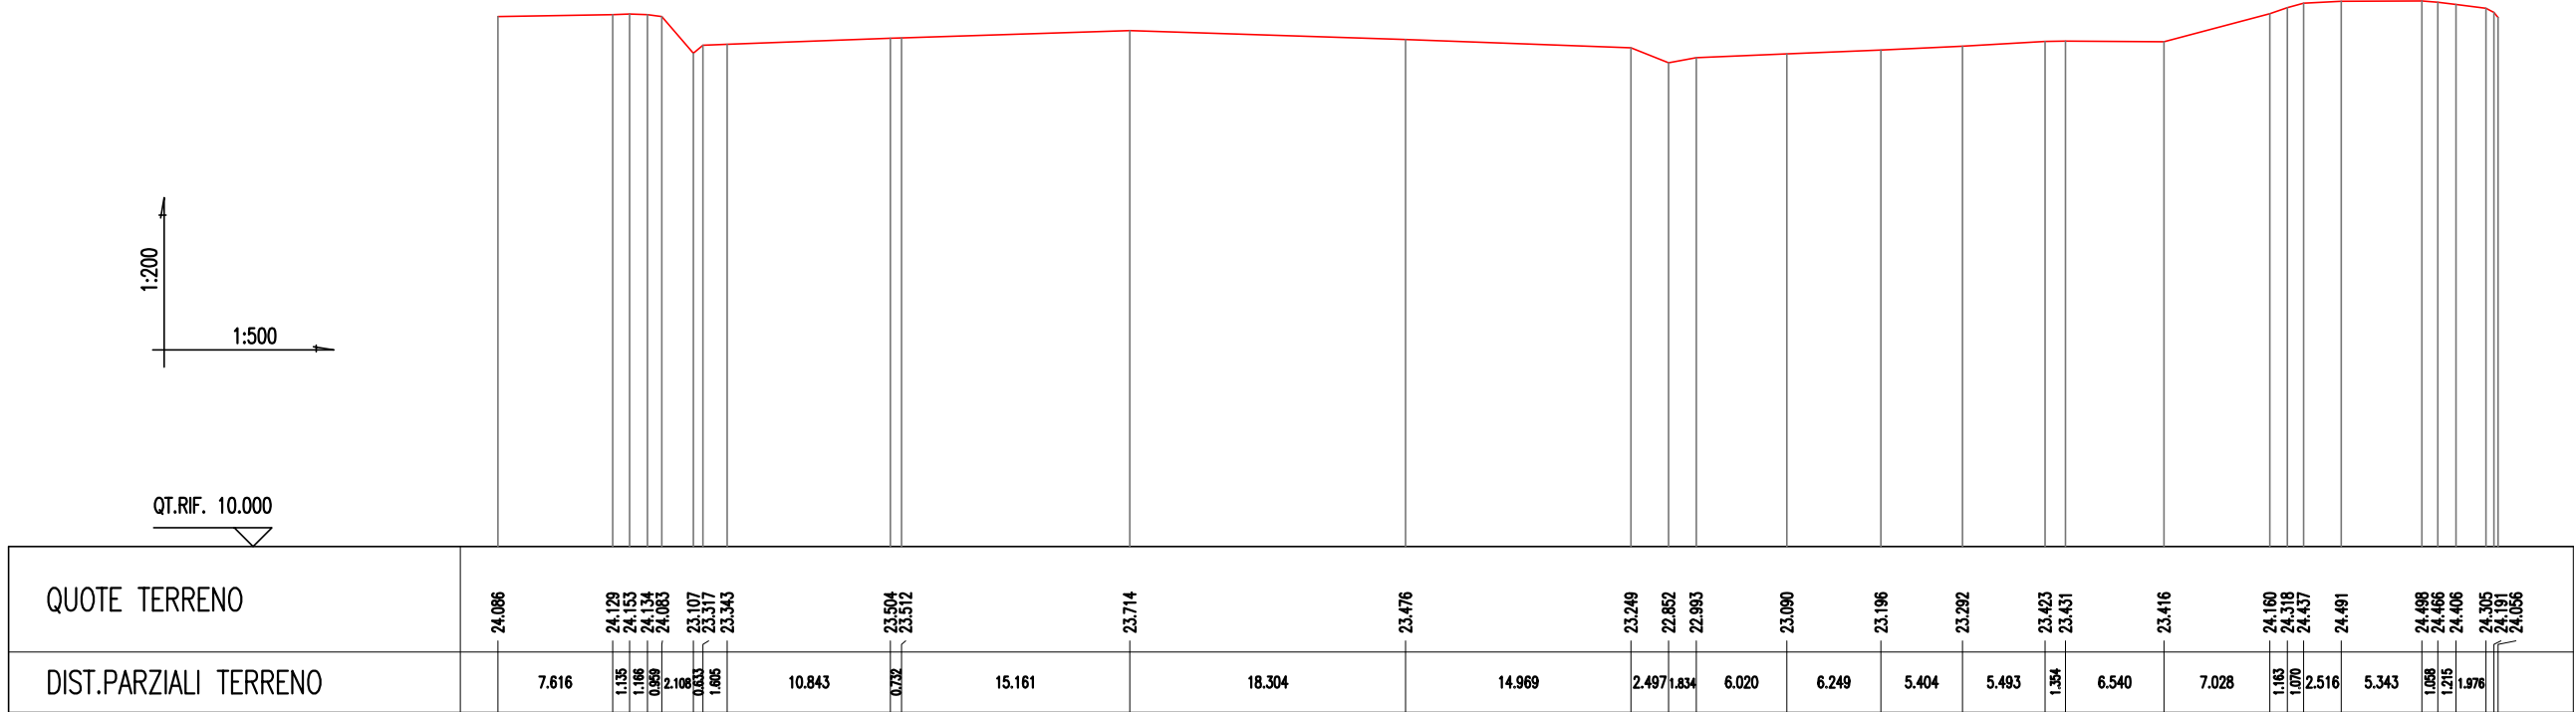

SEZIONE B



01



02



03



04



05



06

CALCOLO ANALITICO AREA

	Base	Altezza	Area	q1	q2	q3	qm	peso	QUOTA MEDIA
S1	102,68	35,78	1837 mq	23,56	23,4	23	23,32	42837,56	
S2	198,36	87,63	8691 mq	23,56	23	23,28	23,28	202329,82	
S2*	10	-3,01	-15				0,00	0,00	
S3	113,34	22,5	1275 mq	23,56	23,75	22,86	23,39	29824,00	
S4	113,34	71,11	4030 mq	23,56	22,89	22,86	23,10	93101,90	
S5	73,26	3,39	124 mq	23,4	22,89	22,86	23,05	2862,25	
S6	70,99	5,3	188 mq	23,4	22,89	23,29	23,19	4363,21	
S7	5,79	2,22	6 mq	23,4	23,33	23,29	23,34	150,00	
S8	4,1	1,07	2 mq	23,4	22,71	22,86	22,99	50,43	
S9	50,42	3,49	88 mq	23,28	23,2	22,89	23,12	2034,46	

TOTALE

16227 mq

377553,63

23,27



via Risorgimento 2/a 33084 Cordenons PN ITALY
T 0434541991 F 0434541991 biosintesi@tin.it

architetti
Lanfranco Lincetto Ezio Tomasella

Rif.	aggiornamenti	Data

PAC 57 - VIA UDINE

CO.SP.EDIL SRL

RILIEVO
PLANIALTIMETRICO
SEZIONI - FOTO

Progetto numero .U11

Data 15/04/2013

Disegnatore et

TAVOLA NUMERO D3 agg. 5

Scala 1:250
u11-rilievo-01 15-apr-13