

1 - ALBERATURE





2 - CESPUGLI



prato autoctono:
 Carex pendula
 Hieracium sp. e gramineus
 Acorus calamus
 Phyllis scolopendrium
 Leucostium oesticum
 Viola tirma
 Anemone nemorosa
 Vinca minor
 Anem. italicum
 Primula oculis

3 - PARETE VERDE H 2 m CONFINE OVEST

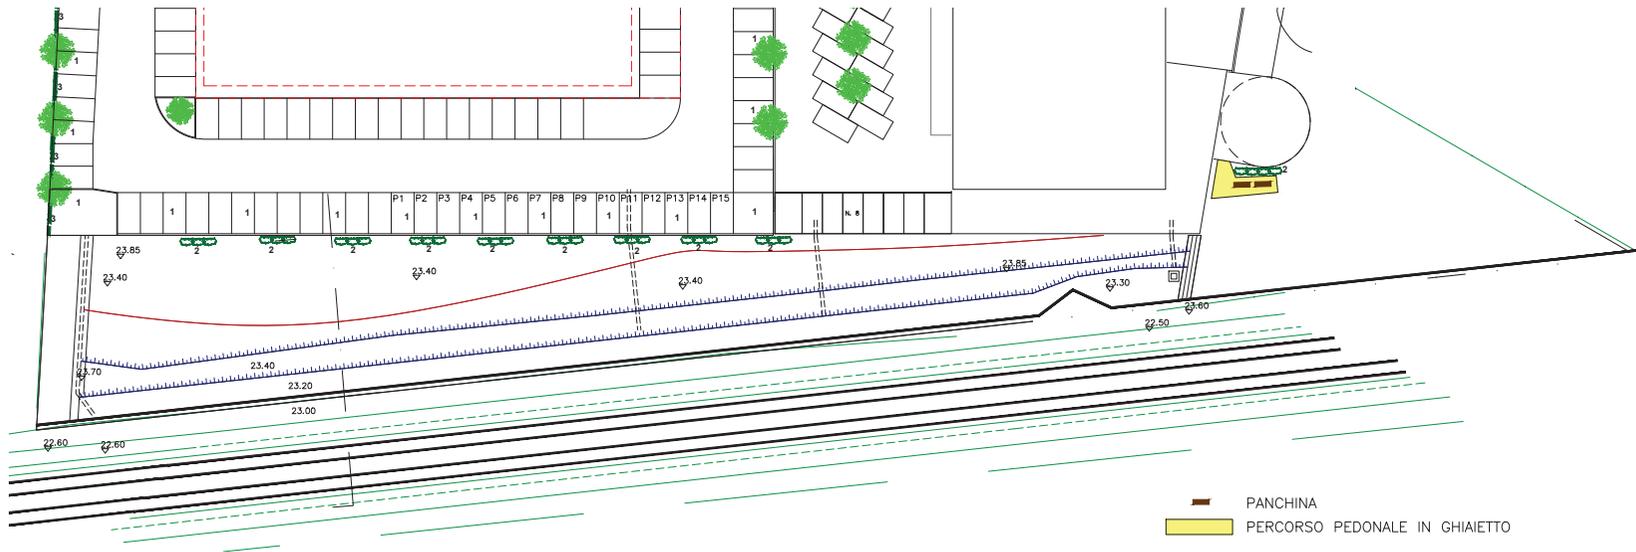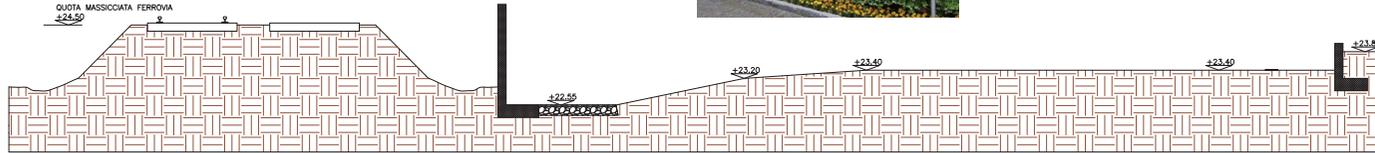

COMUNE DI PORDENONE
 Regione Friuli Venezia Giulia

PAC n.57
 via Udine

VARIANTE URBANISTICA AL PAC N.57 APPROVATO IL 24/05/2013

PROGETTISTA Ing. Giulio Bergamo Ph.D. via Bizio Trevini, 81 - 33101 33018 Cordova (UD)	COMMITENTE CO.SP.EDR. S1 Regione rappresentante Claudio Lorenzon piazza D. Pascoli, 10/10A 33018 Pordenone (PN) C.F. e P.IVA 05577450339 Società Bihabem S.p.A. via Comitala 30 33100 PORDENONE C.F. e P.IVA 0416860030
---	--

STATO DI VARIANTE

AREA VERDE - PARTICOLARE SCALA 1:200

D6

PROJ. N. 00087

DOCUMENTO DI NOSTRA ESCLUSIVA PROPRIETÀ - DIVIETO ASSOLUTO DI RIPRODUZIONE A TERMINI DI LEGGE