


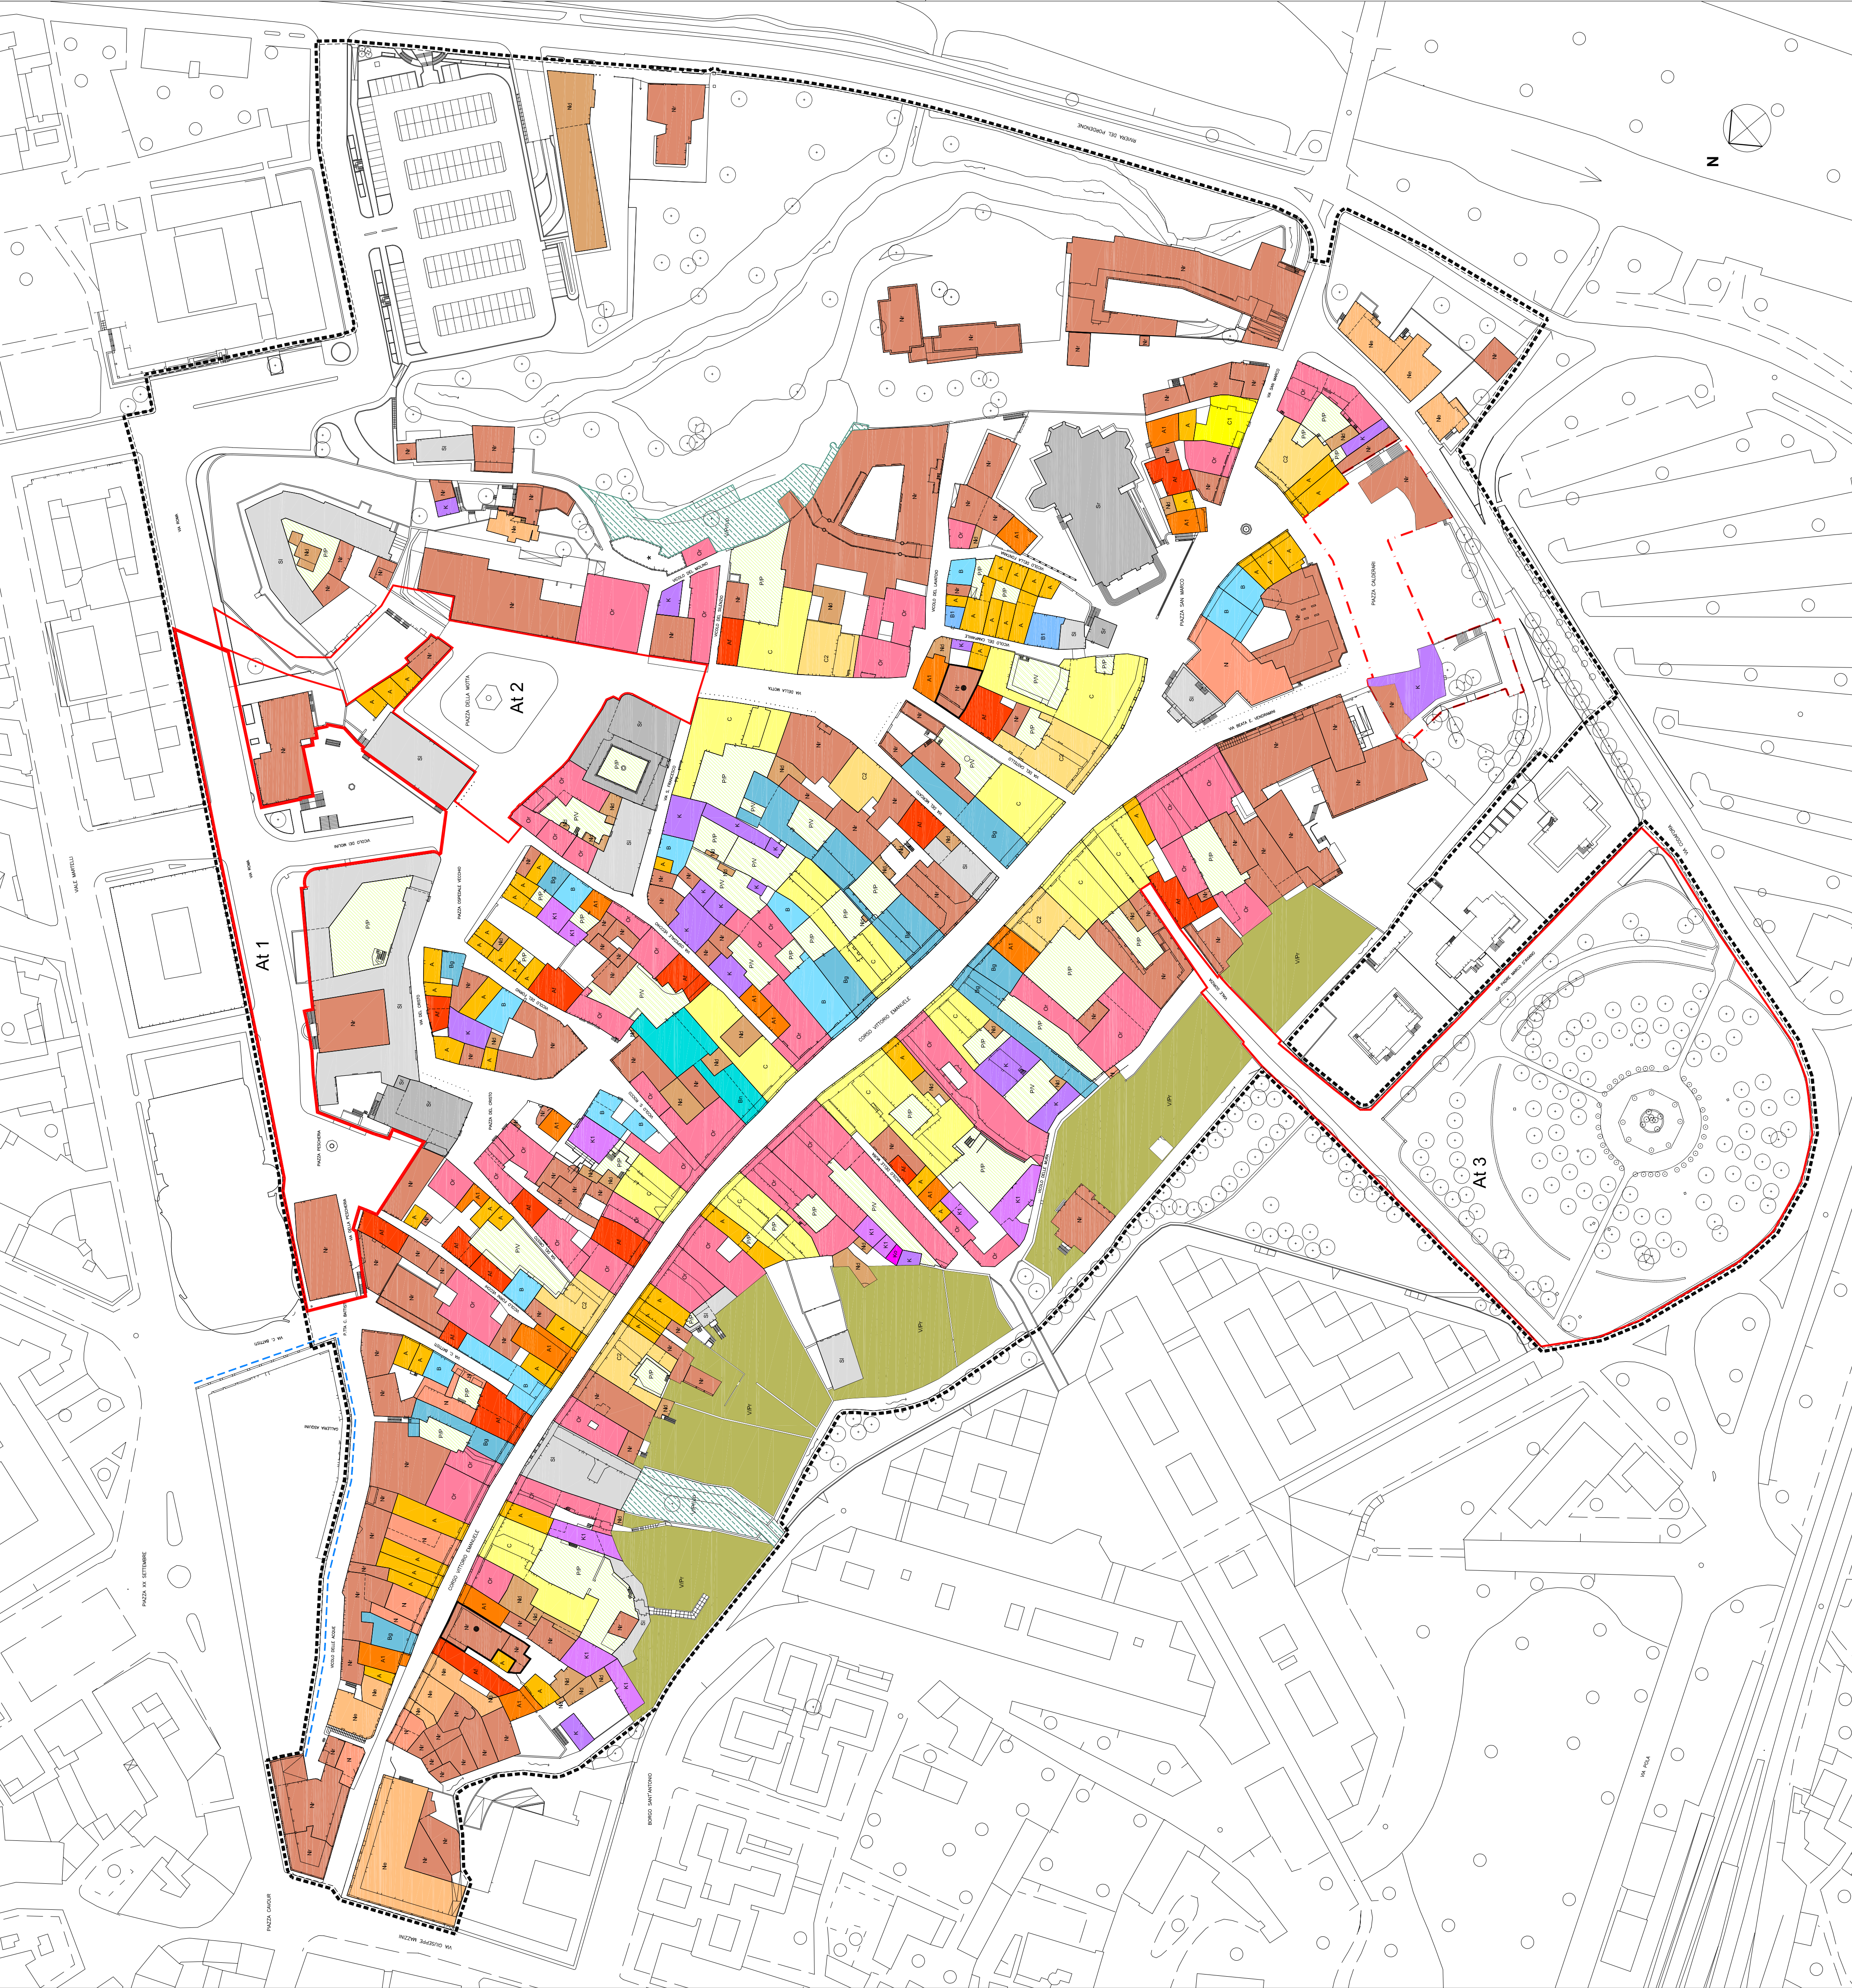

LEGENDA:

- A - Unità edilizia di base unimodulare preottocentesca

A1 - Unità edilizia di base unimodulare preottocentesca con elemento distributivo aggiunto

Af - Unità edilizia di base preottocentesca costituita dalla fusione di unità uni o bimodulari

B - Unità edilizia di base bimodulare preottocentesca

B1 - Unità edilizia di base bimodulare preottocentesca con elemento distributivo aggiunto

Bg - Unità edilizia di base bimodulare preottocentesca a fronte gerarchizzato

Bn - Unità edilizia di base bimodulare preottocentesca architettonicamente definita

C - Unità edilizia di base trimodulare preottocentesca architettonicamente definita

C1 - Unità edilizia di base trimodulare preottocentesca con unità edilizia aggiunta

C2 - Unità edilizia di base trimodulare preottocentesca oggetto di aggregazione di unità

Or - Unità edilizia di base ottocentesca oggetto di ristrutturazione

N - Unità edilizia di base novecentesca di complessivo pregio architettonico

Ne - Unità edilizia di base novecentesca di pregio architettonico limitato all'assetto esterno

Nr - Unità edilizia di base novecentesca integrata al contesto

Nd - Unità edilizia di base novecentesca non integrata al contesto

K - Unità edilizia di base a capannone preottocentesca

Ko - Unità edilizia di base a capannone ottocentesca

K1 - Unità edilizia di base a capannone oggetto di ristrutturazione

Sr - Unità edilizia speciale religiosa

SI - Unità edilizia speciale laica

P/P - Pertinenza pavimentata

P/V - Pertinenza verde

Perimetro Area per Attrezzature per la vita associativa

Perimetro area di trasformazione

At 1 - Area di trasformazione della Piazzetta Pescheria e di Via Roma

At 2 - Area di trasformazione di Piazza della Motta e di Via Roma

At 3 - Area di trasformazione del Parco IV Novembre

Perimetro del Piano di recupero
- Verde privato
e/o di uso pubblico

V/Pr

Ripristino volumetrico


Fronte da riqualificare

Rif. art. 3.2.4 N.T.A.

COMUNE DI PORDENONE

PIANO DI RECUPERO N° 12 DEL CENTRO STORICO

VARIANTE N. 1

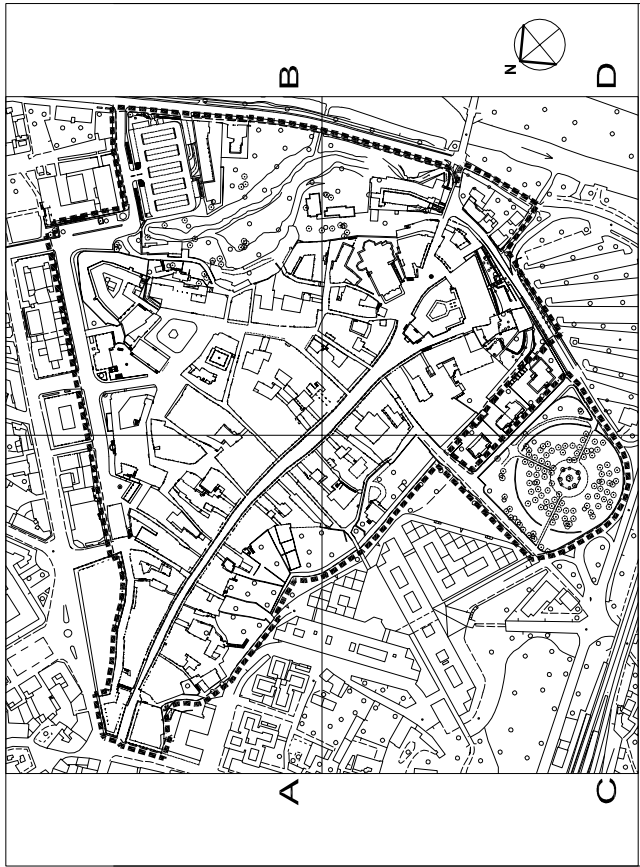

PROGETTO			
P06.1	TIPOLOGIE EDILIZIE. QUADRO D'UNIONE		
data	scala	in	
DICEMBRE 2017	1:1000	06-1 TIPOLOGIE.dwg	

PROGETTISTI	arch. Aldo Alberto Bello arch. Carlo Cappai arch. Maria Alessandra Segantini
COLLABORATORI	arch. Monica Moro arch. Davide Testi
CONSULENTI	arch. Michela De Poli arch. Adriano Marangon SAT SURVEY arch. Igor Alzetta
RILEVIO GEOMETRICO TOPOGRAFICO ALTIMETRICO	
Elaborazioni a cura di	Responsabile del Progetto: Ing. M. Pizzoli
SETTORE AMMINISTRAZIONE TERRITORIALE E C.A.	AMBITO DI PROGETTO: arch. F. Cappelletti
PIANTA ATTUALE ECONOMICA	TERMINO DI PROGETTO: arch. C. Nelli
UNITA' OPERATIVA COMPLESSIVA URBANISTICA	LOCALITA' DEL TERRITORIO: arch. L. Pizzoli
	Responsabile del Progetto: arch. L. Pizzoli

Elenco firmatari

ATTO SOTTOSCRITTO DIGITALMENTE AI SENSI DEL D.P.R. 445/2000 E DEL D.LGS. 82/2005 E SUCCESSIVE MODIFICHE E INTEGRAZIONI

Questo documento è stato firmato da:

NOME: CASTELLAN FABIANA

CODICE FISCALE:

DATA FIRMA: 29/03/2018 12:42:20

IMPRONTA: 9CC823853AD2F9A55E7810A13BEFF80FAF00869243C0D498FCE58717038FB4D4
AF00869243C0D498FCE58717038FB4D44780B9C16412C47D76351086B4392B1D
4780B9C16412C47D76351086B4392B1DAAA4044001FC9C3ECC93687A325115BA
AAA4044001FC9C3ECC93687A325115BA37F18E369A6C53C3E0792DB8F8ADEFB9

NOME: MARCO TONEGUZZI

CODICE FISCALE: TNGMRC67P28G888G

DATA FIRMA: 29/03/2018 14:39:09

IMPRONTA: 4BCFAC9C89C6A3DE7DD4CB4359826F6502B9D62BEF05767F766D6876B1BFFABA
02B9D62BEF05767F766D6876B1BFFABA9B371262294741EB48A53E023F5FEDD0
9B371262294741EB48A53E023F5FEDD0718696155FDD8B6124F6E4935D78E6E2
718696155FDD8B6124F6E4935D78E6E242507E44319B123BF66C2E40972B57CE

NOME: PEROSA PRIMO

CODICE FISCALE:

DATA FIRMA: 03/04/2018 11:21:04

IMPRONTA: 3690157DE446B4EEA45F8EAF06A938927BCED9ACB1CD5AEC3E1F0FC88E9FA236
7BCED9ACB1CD5AEC3E1F0FC88E9FA2368E563C06865B065FFA5228ED932AC284
8E563C06865B065FFA5228ED932AC28450E875F0798EAA91EFB79EC45AF85F15
50E875F0798EAA91EFB79EC45AF85F15204C67318EB50C4ED1F85D0B59E14EB1

NOME: CIRIANI ALESSANDRO

CODICE FISCALE: CRNLSN70M02G888O

DATA FIRMA: 03/04/2018 11:30:17

IMPRONTA: 160197E22B98549531D96D06F64342DFF41E13DAB1783B4CDF7F82E95605F6E5
F41E13DAB1783B4CDF7F82E95605F6E5AC10B789A5F80C2A782F085DAFBD0CAA
AC10B789A5F80C2A782F085DAFBD0CAAB1C359ECD39D7BC629B7D1B621D4B1FE
B1C359ECD39D7BC629B7D1B621D4B1FECE2A5553C21044AD2CD59DA41A11B07B