


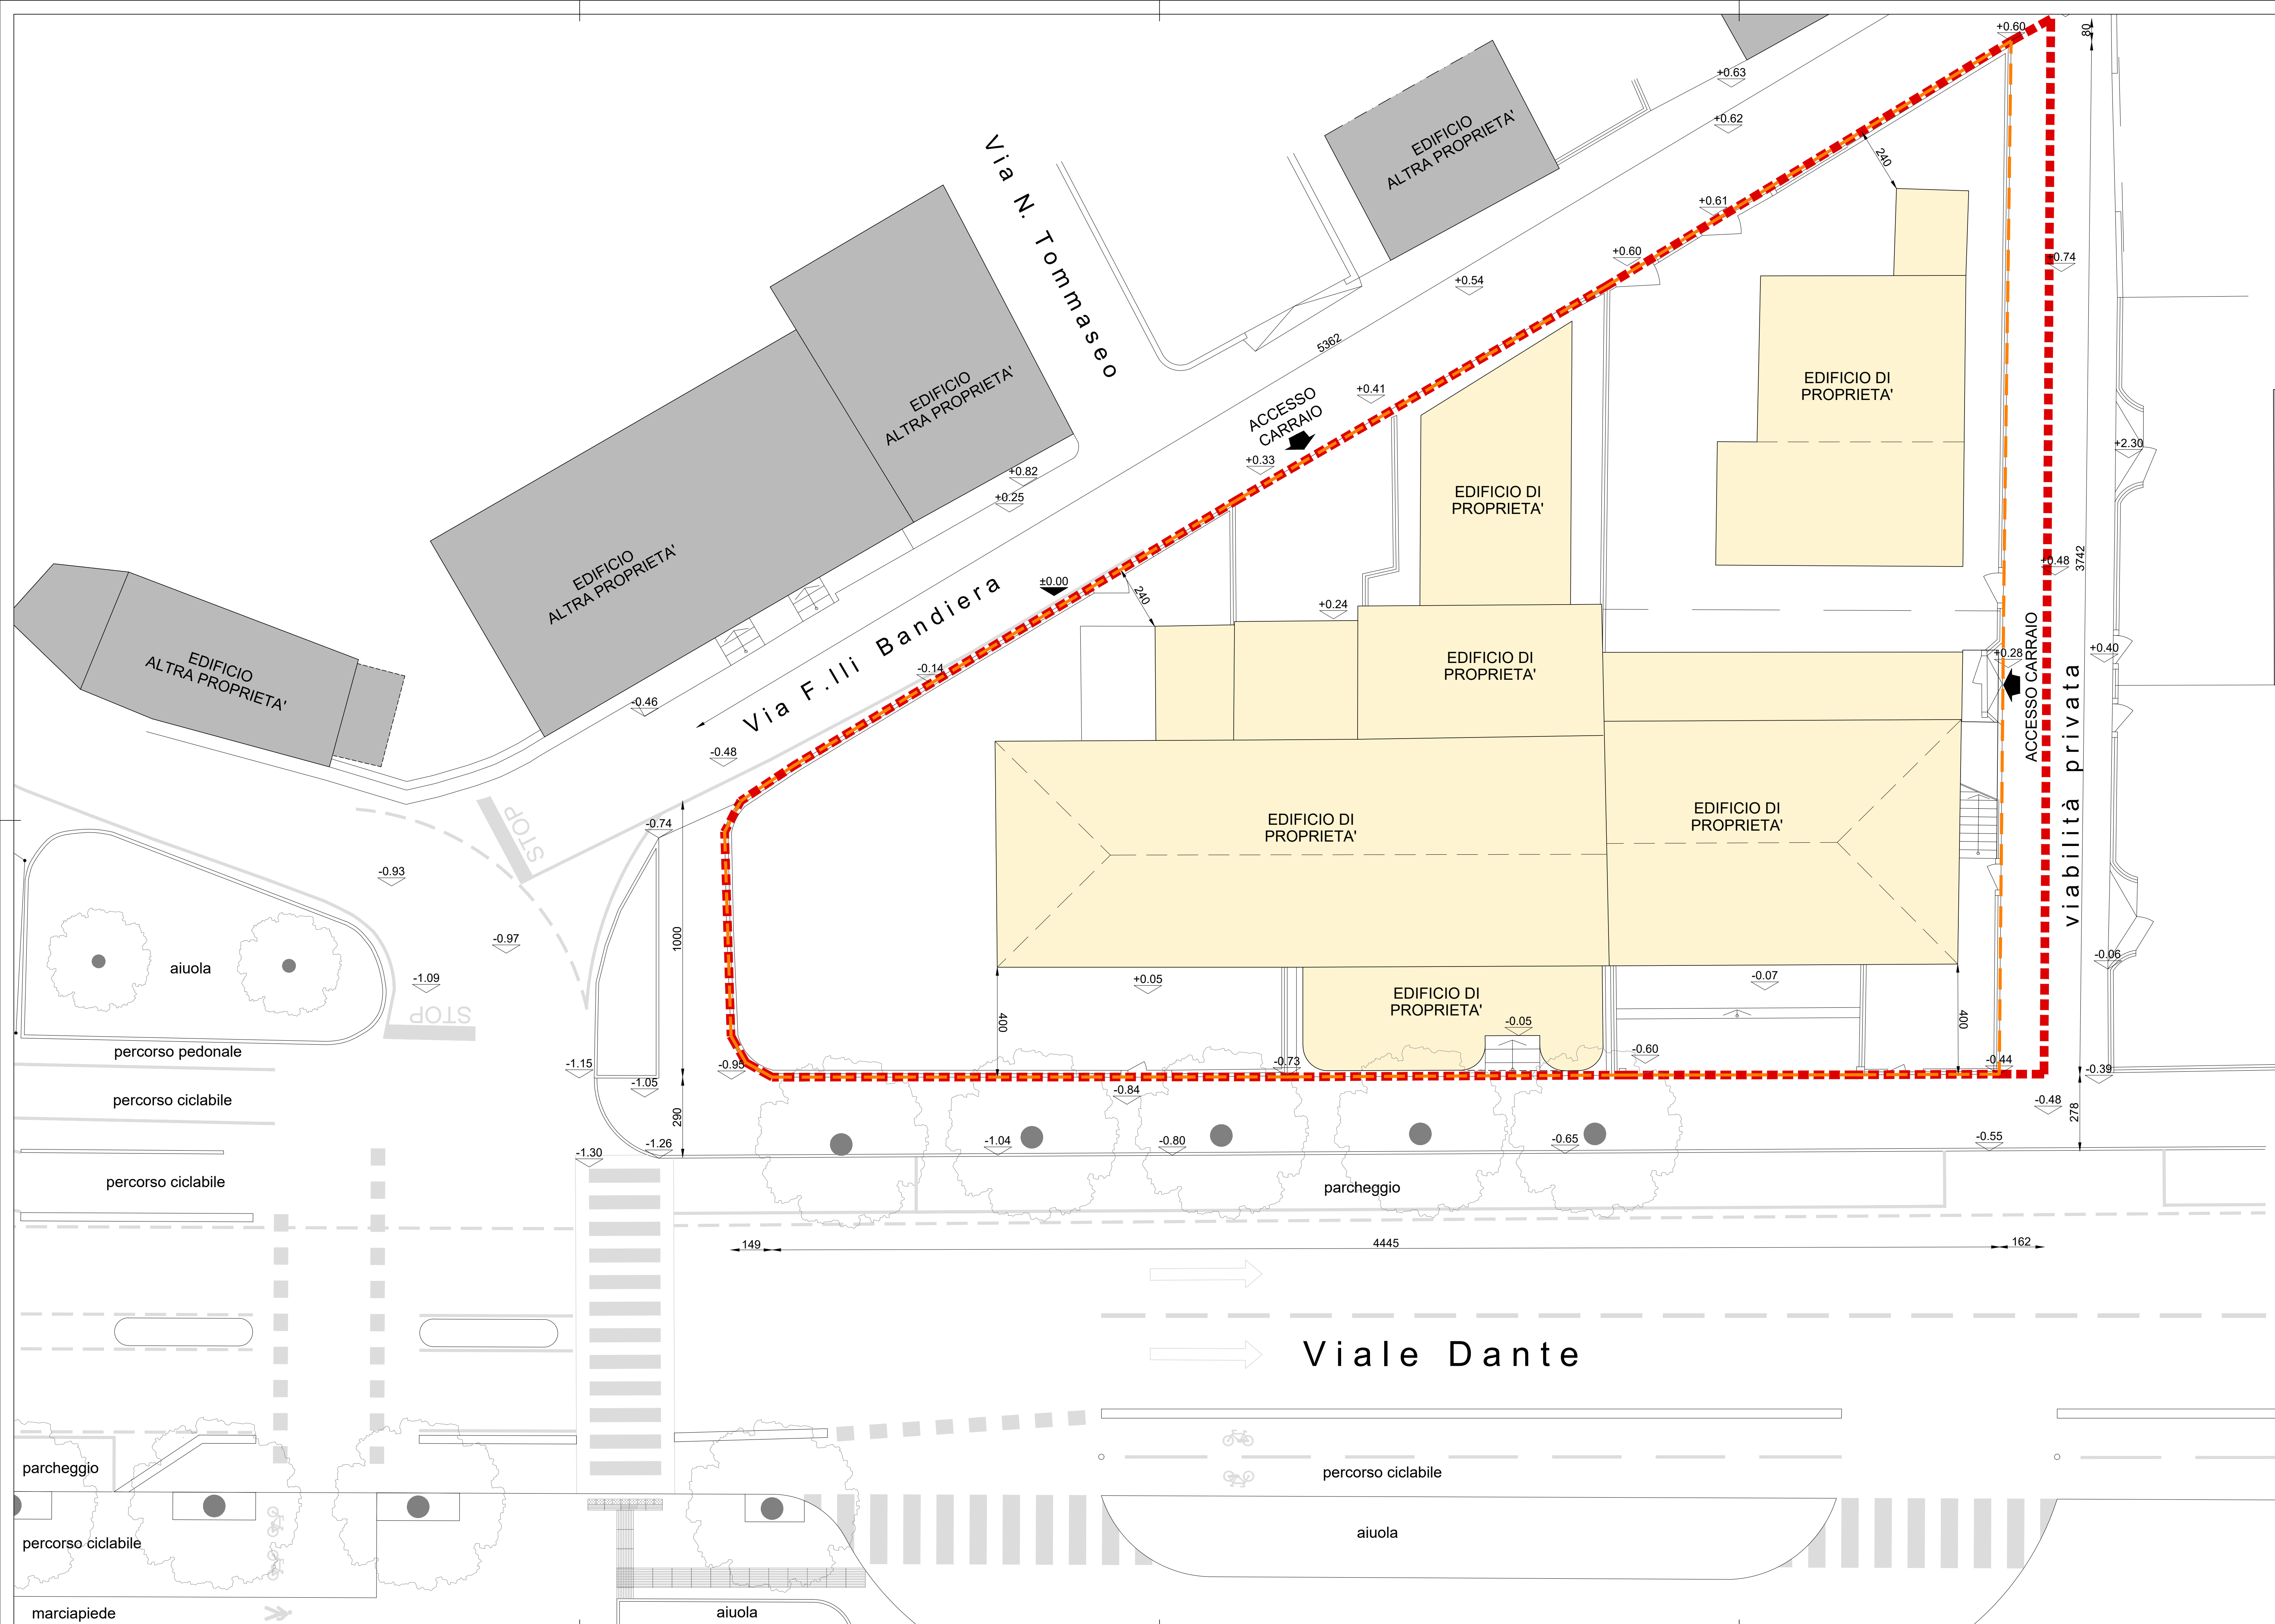

- LIMITE PROPRIETA'
- SUPERFICIE RILEVATA RICADENTE IN ZONA Bve MQ 1088
- EDIFICI DI PROPRIETA'
- EDIFICI DI ALTRA PROPRIETA'
- ±0.00 QUOTA MEDIA LOTTO

DA RE&ngineering & c. s.r.l. Corso Vittorio Emanuele, 29/A 33170 Pordenone tel +39 0434 241503 PEC re&ngineering@pac.it email info@re&ngineering.it

Immobiliare FIORE srl
strada dei Borghi n.5/c - Meduna di Livenza (TV)

PAC

RILIEVO PLANIALTIMETRICO

AGOSTO 2023

1:100

SCALA

ZONA B - RIGENERAZIONE CON MODIFICA MORFOLOGICA
AMBITO 4 - VIALE DANTE
33170 PORDENONE (PN)

PROGETTO DESCRITTIVO

2.2 D