



ALLINEAMENTI IN ATTO 1:500

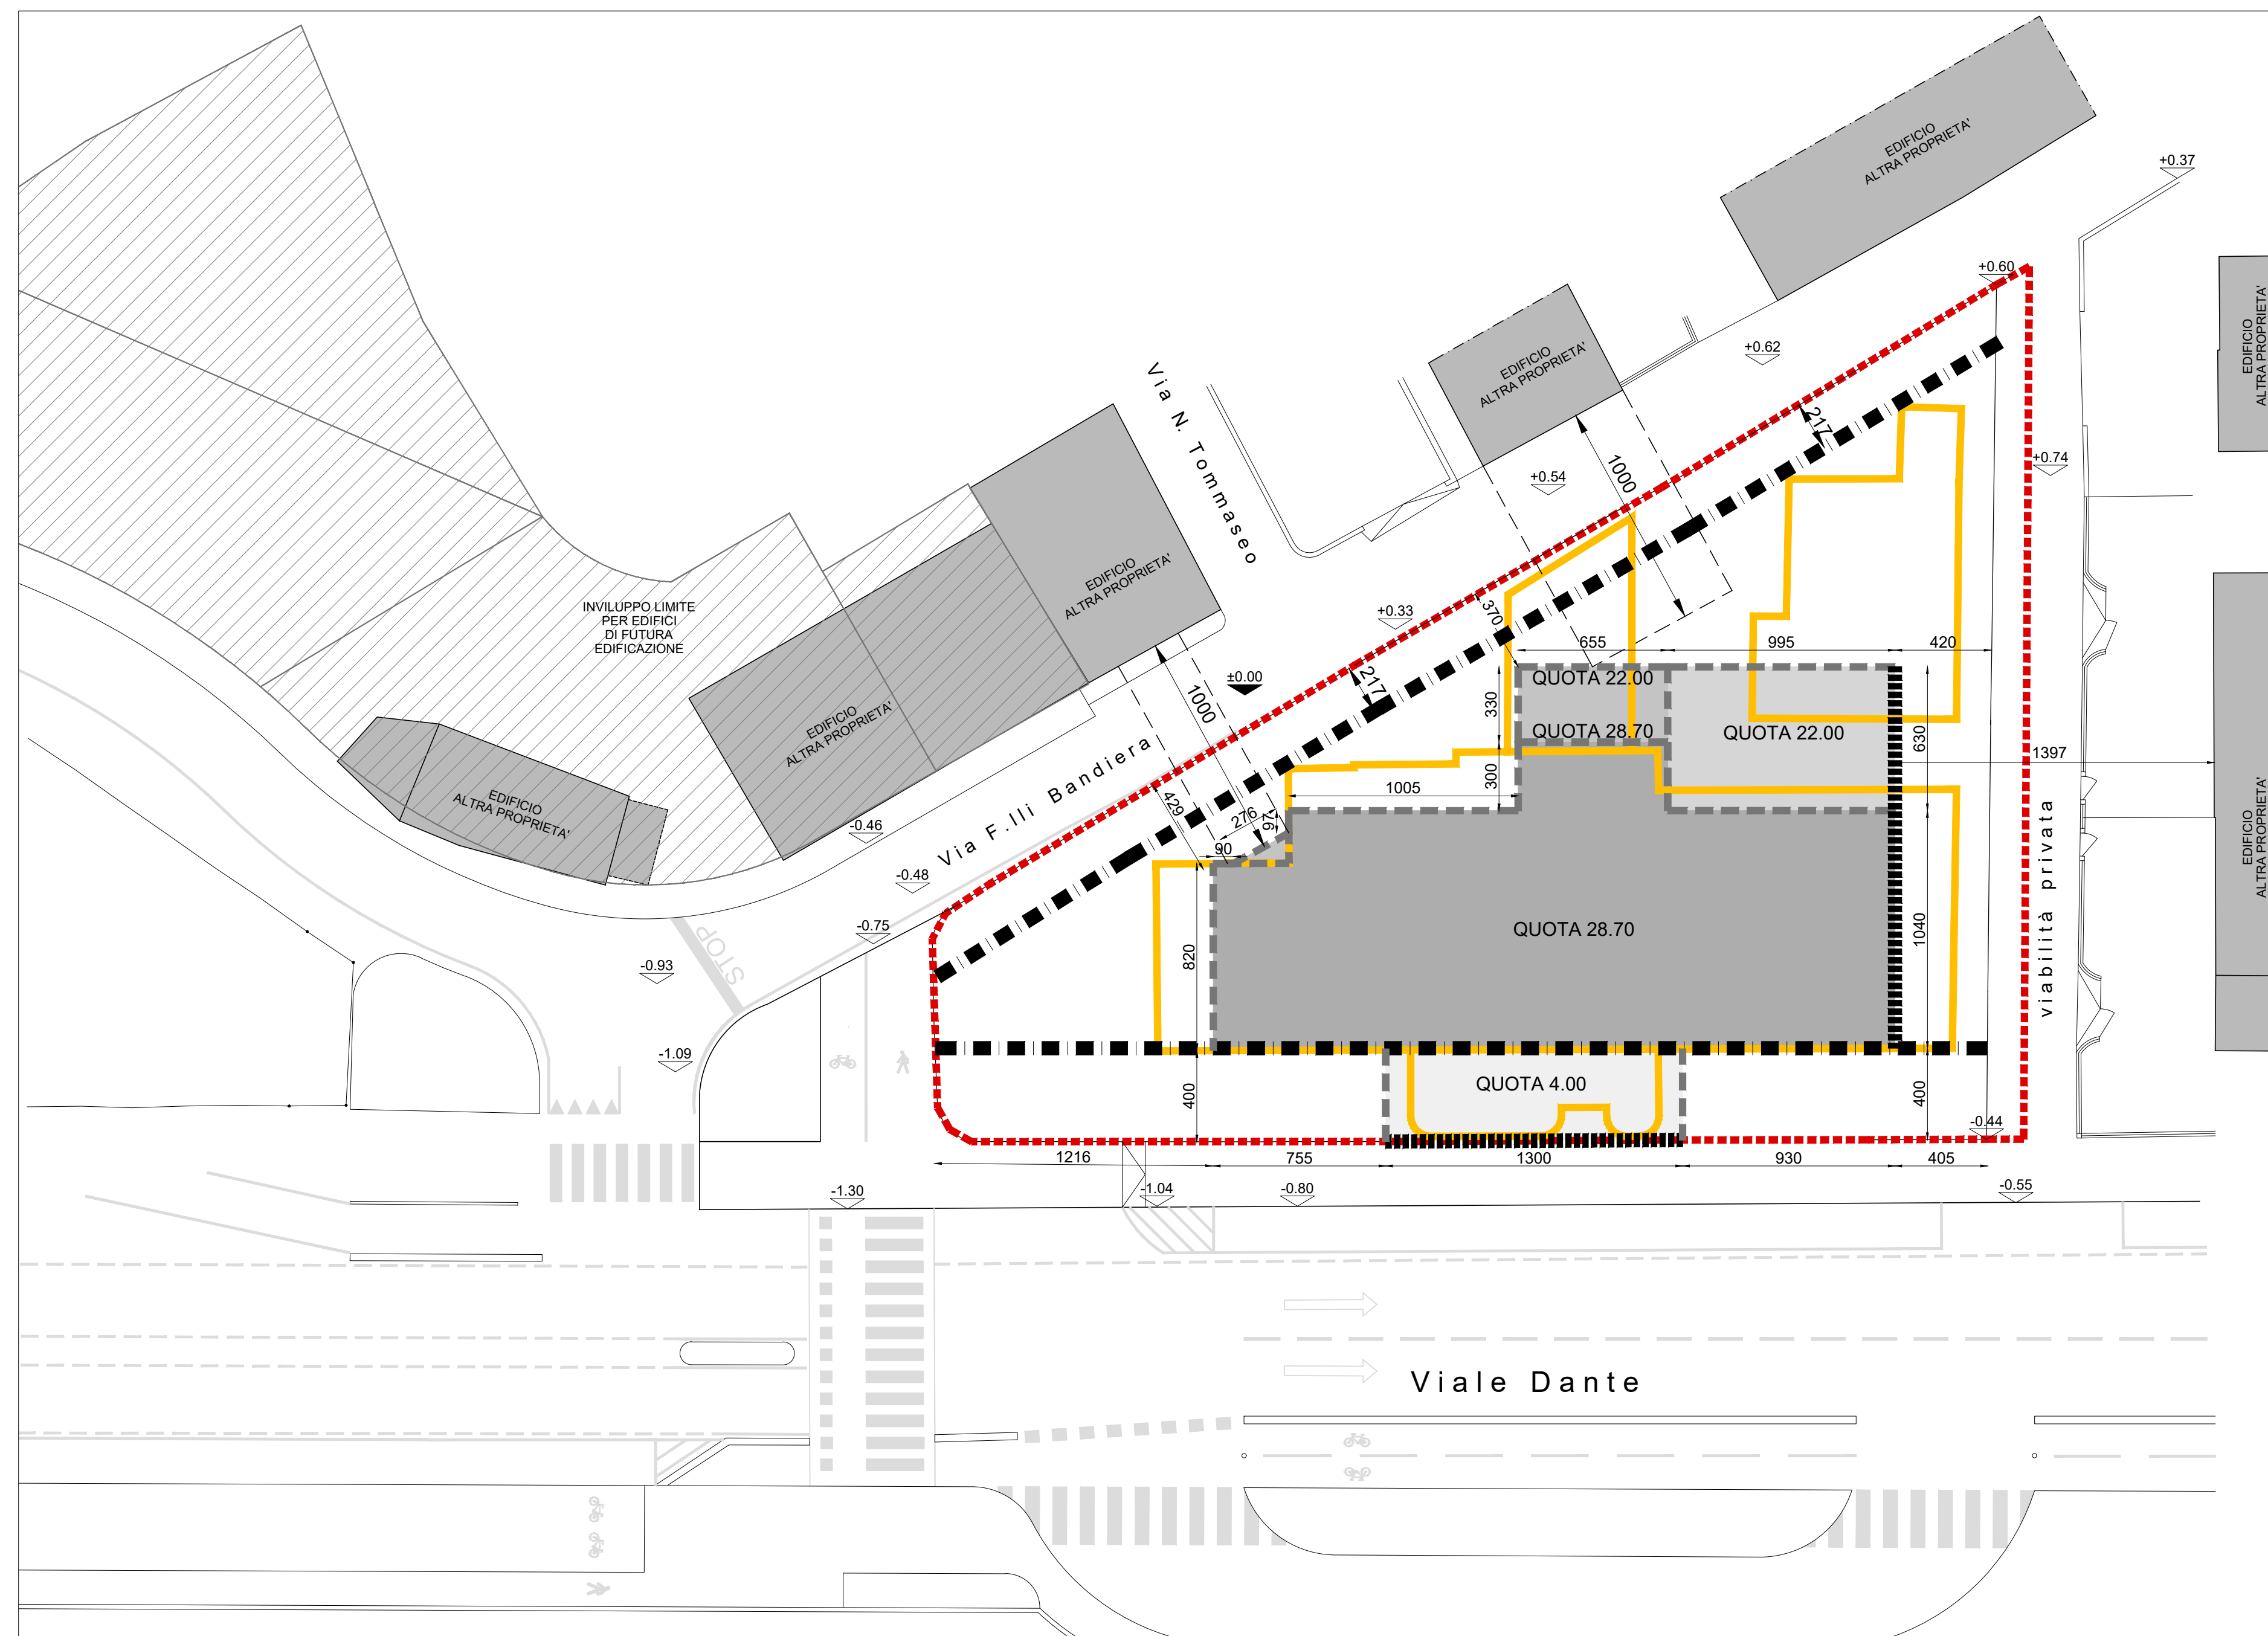


Diagram illustrating boundary markers and reference points:

- LIMITE PROPRIETA'**: Red dashed rectangle.
- SAGOMA EDIFICI ESISTENTI**: Yellow solid rectangle.
- ALLINEAMENTO IN ATTO**: Three black squares.
- ALLINEAMENTO OBBLIGATORIO INVOLUPPI EDILIZI LIMITE**: Row of black squares followed by a row of grey squares.
- QUOTA MEDIA LOTTO = QUOTA DI RIFERIMENTO**: Symbol  $\pm 0.00$ .

DA REENGINEERING & c. s.r.l. Corso Vittorio Emanuele, 29/A 33170 Pordenone tel +39.0434.241503 PEC [dareengineering@pec.it](mailto:dareengineering@pec.it) email [info@dareengineering.it](mailto:info@dareengineering.it)

**Immobiliare FIORE srl**  
strada dei Borghi n.5/c - Meduna di Livenza (TV)

|            |                                       |              |                |                       |
|------------|---------------------------------------|--------------|----------------|-----------------------|
| <b>PAC</b> | INVILUPPI EDILIZI LIMITE PLANIMETRICI |              |                | PROGETTO PRESCRITTIVO |
|            | AGOSTO 2023<br>DATA                   | ***<br>FOLIO | 1:200<br>Scala | <b>3.2 P</b>          |

**ZONA B - RIGENERAZIONE CON MODIFICA MORFOLOGICA**  
**AMBITO 4 - VIALE DANTE**  
**33170 PORDENONE (PN)**

rea imm. fiore ex gelateria/PAC/PAC.dwg