
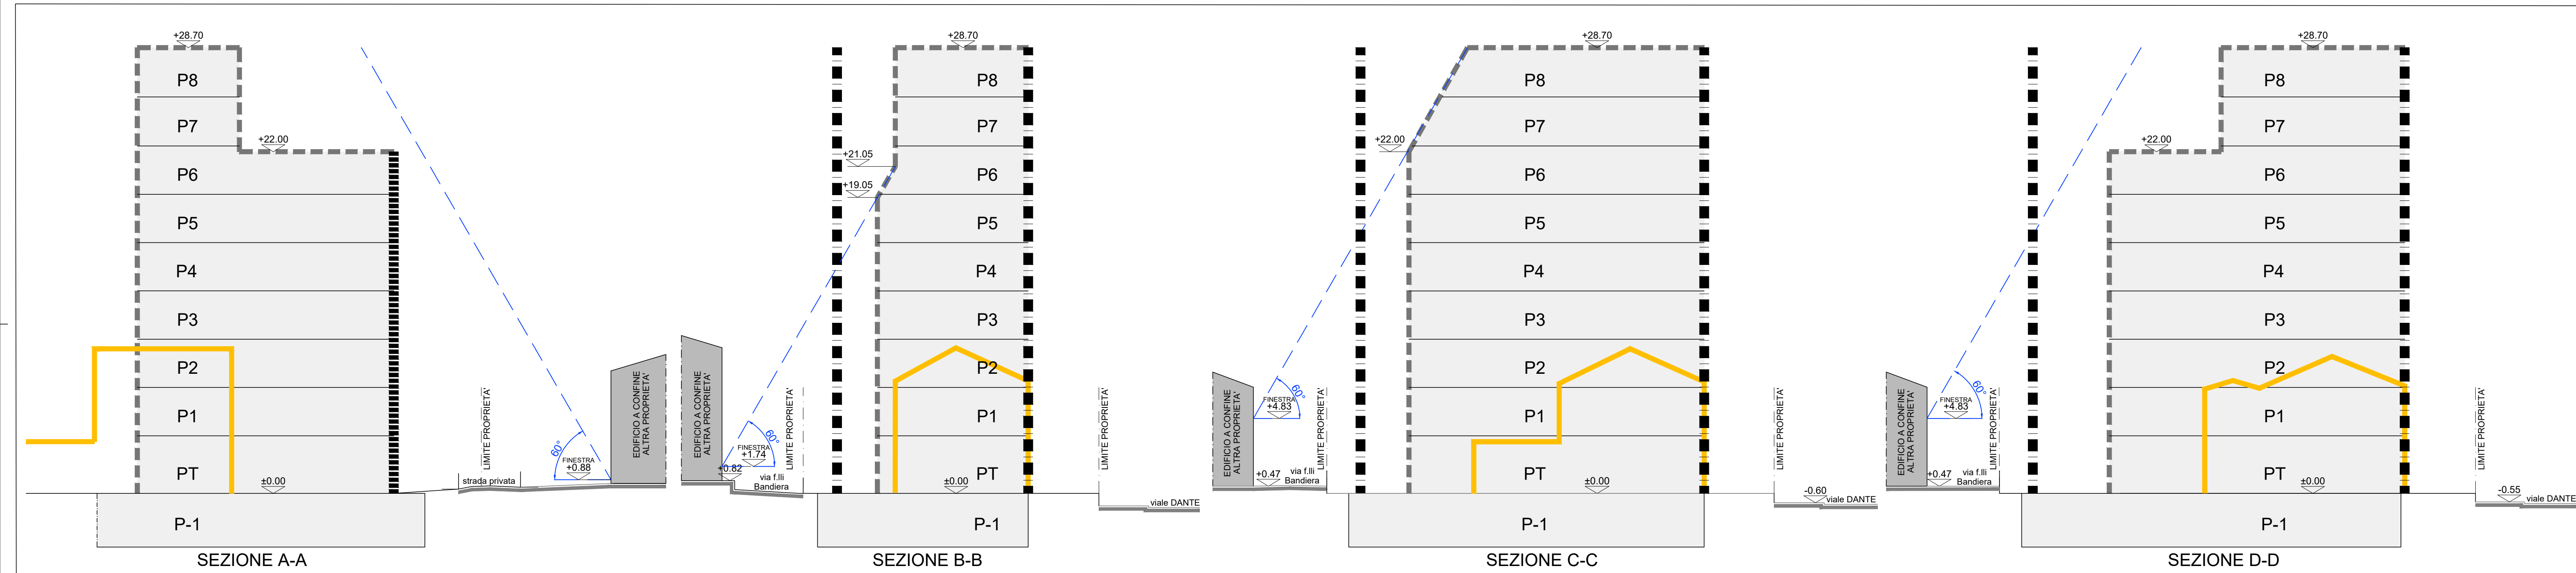


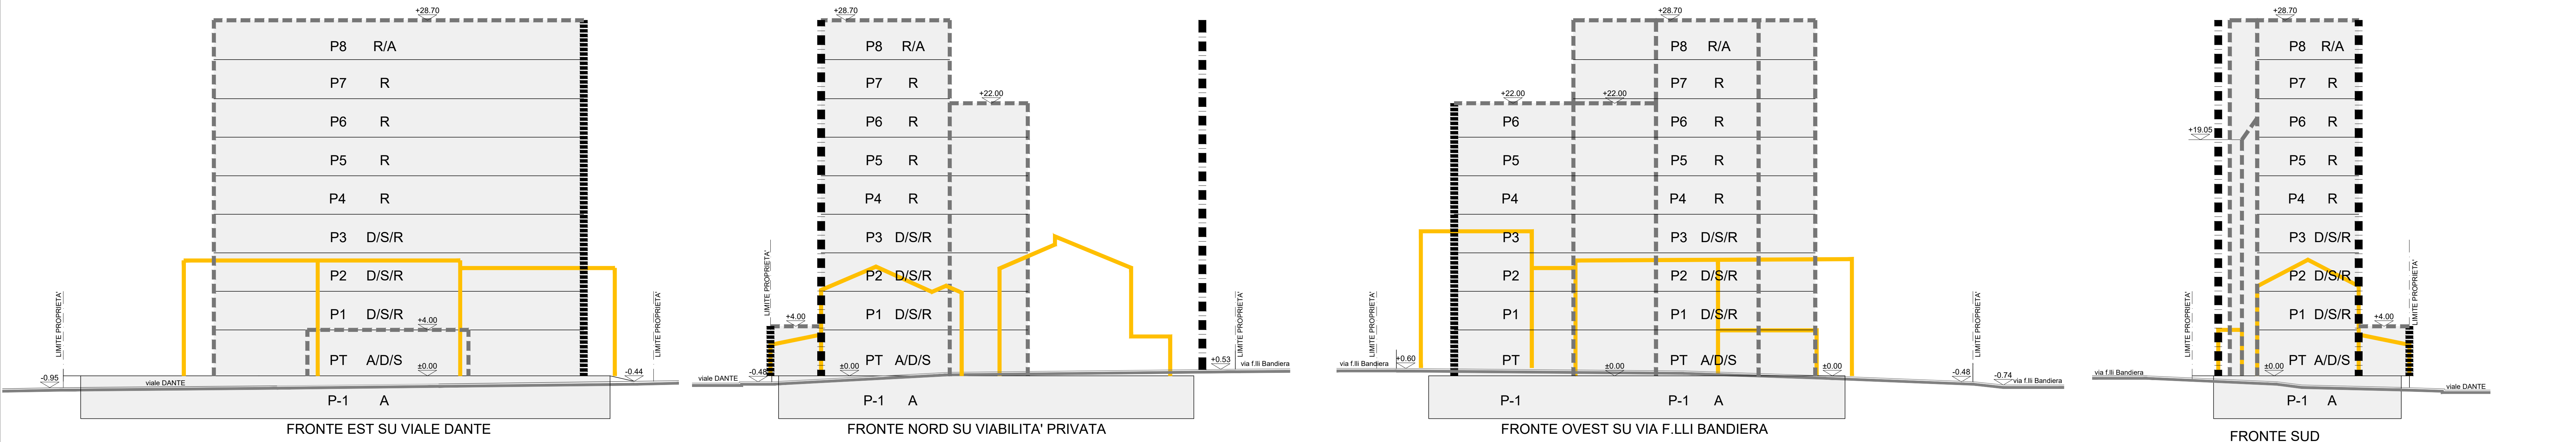

- LIMITE PROPRIETÀ'
- SAGOMA EDIFICI ESISTENTI
- ALLINEAMENTO IN ATTO
- ALLINEAMENTO OBBLIGATORIO
- INVILUPPI EDILIZI LIMITE
- ±0.00 QUOTA MEDIA LOTTO = QUOTA DI RIFERIMENTO
- DESTINAZIONI D'USO AI PIANI:
- A DESTINAZIONI ACCESSORIE (AUTORMESSE/CANTINE/DEPOSITI VANI TECNICI)
- D DIREZIONALE
- S SERVIZI
- R RESIDENZIALE

DA RE&ngineering & c. s.r.l. Corso Vittorio Emanuele, 29/A 33170 Pordenone tel +39 0434 241503 PEC reengineering@pec.it email info@reengineering.it

Immobiliare FIORE srl
strada dei Borghi n.5/c - Meduna di Livenza (TV)

- VERIFICA DIRITTO DI IRRAGGIAMENTO SOLARE
- SAGOMA EDIFICI SANATI CHE NON COSTITUISCONO SAGOMA AI FINI DEL RISPETTO DEL DIRITTO DI IRRAGGIAMENTO SOLARE
- INVILUPPO EDILIZIO IN ALTRO SEDIME RISPETTO AGLI EDIFICI ESISTENTI E OGGETTO DI VERIFICA DI SALVAGUARDIA DEL DIRITTO DI IRRAGGIAMENTO SOLARE

PAC

AGOSTO 2023

INVLUPPI EDILIZI LIMITE IN ALZATO E DESTINAZIONI D'USO

1:200

3.3 P

ZONA B - RIGENERAZIONE CON MODIFICA MORFOLOGICA

AMBITO 4 - VIALE DANTE

33170 PORDENONE (PN)

PROGETTO PRESCRITTIVO

Z:\area imm. fiore ex gelateria\PAC\PAC.dwg