



LEGENDA:

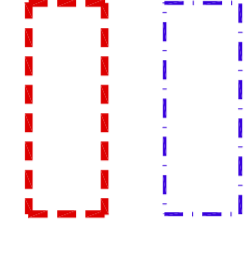

NUOVO PERIMETRO S.R.U. - 2° SECONDO
CONFINI REALI DI PROPRIETA'

SUPERFICIE DI PROPRIETA'

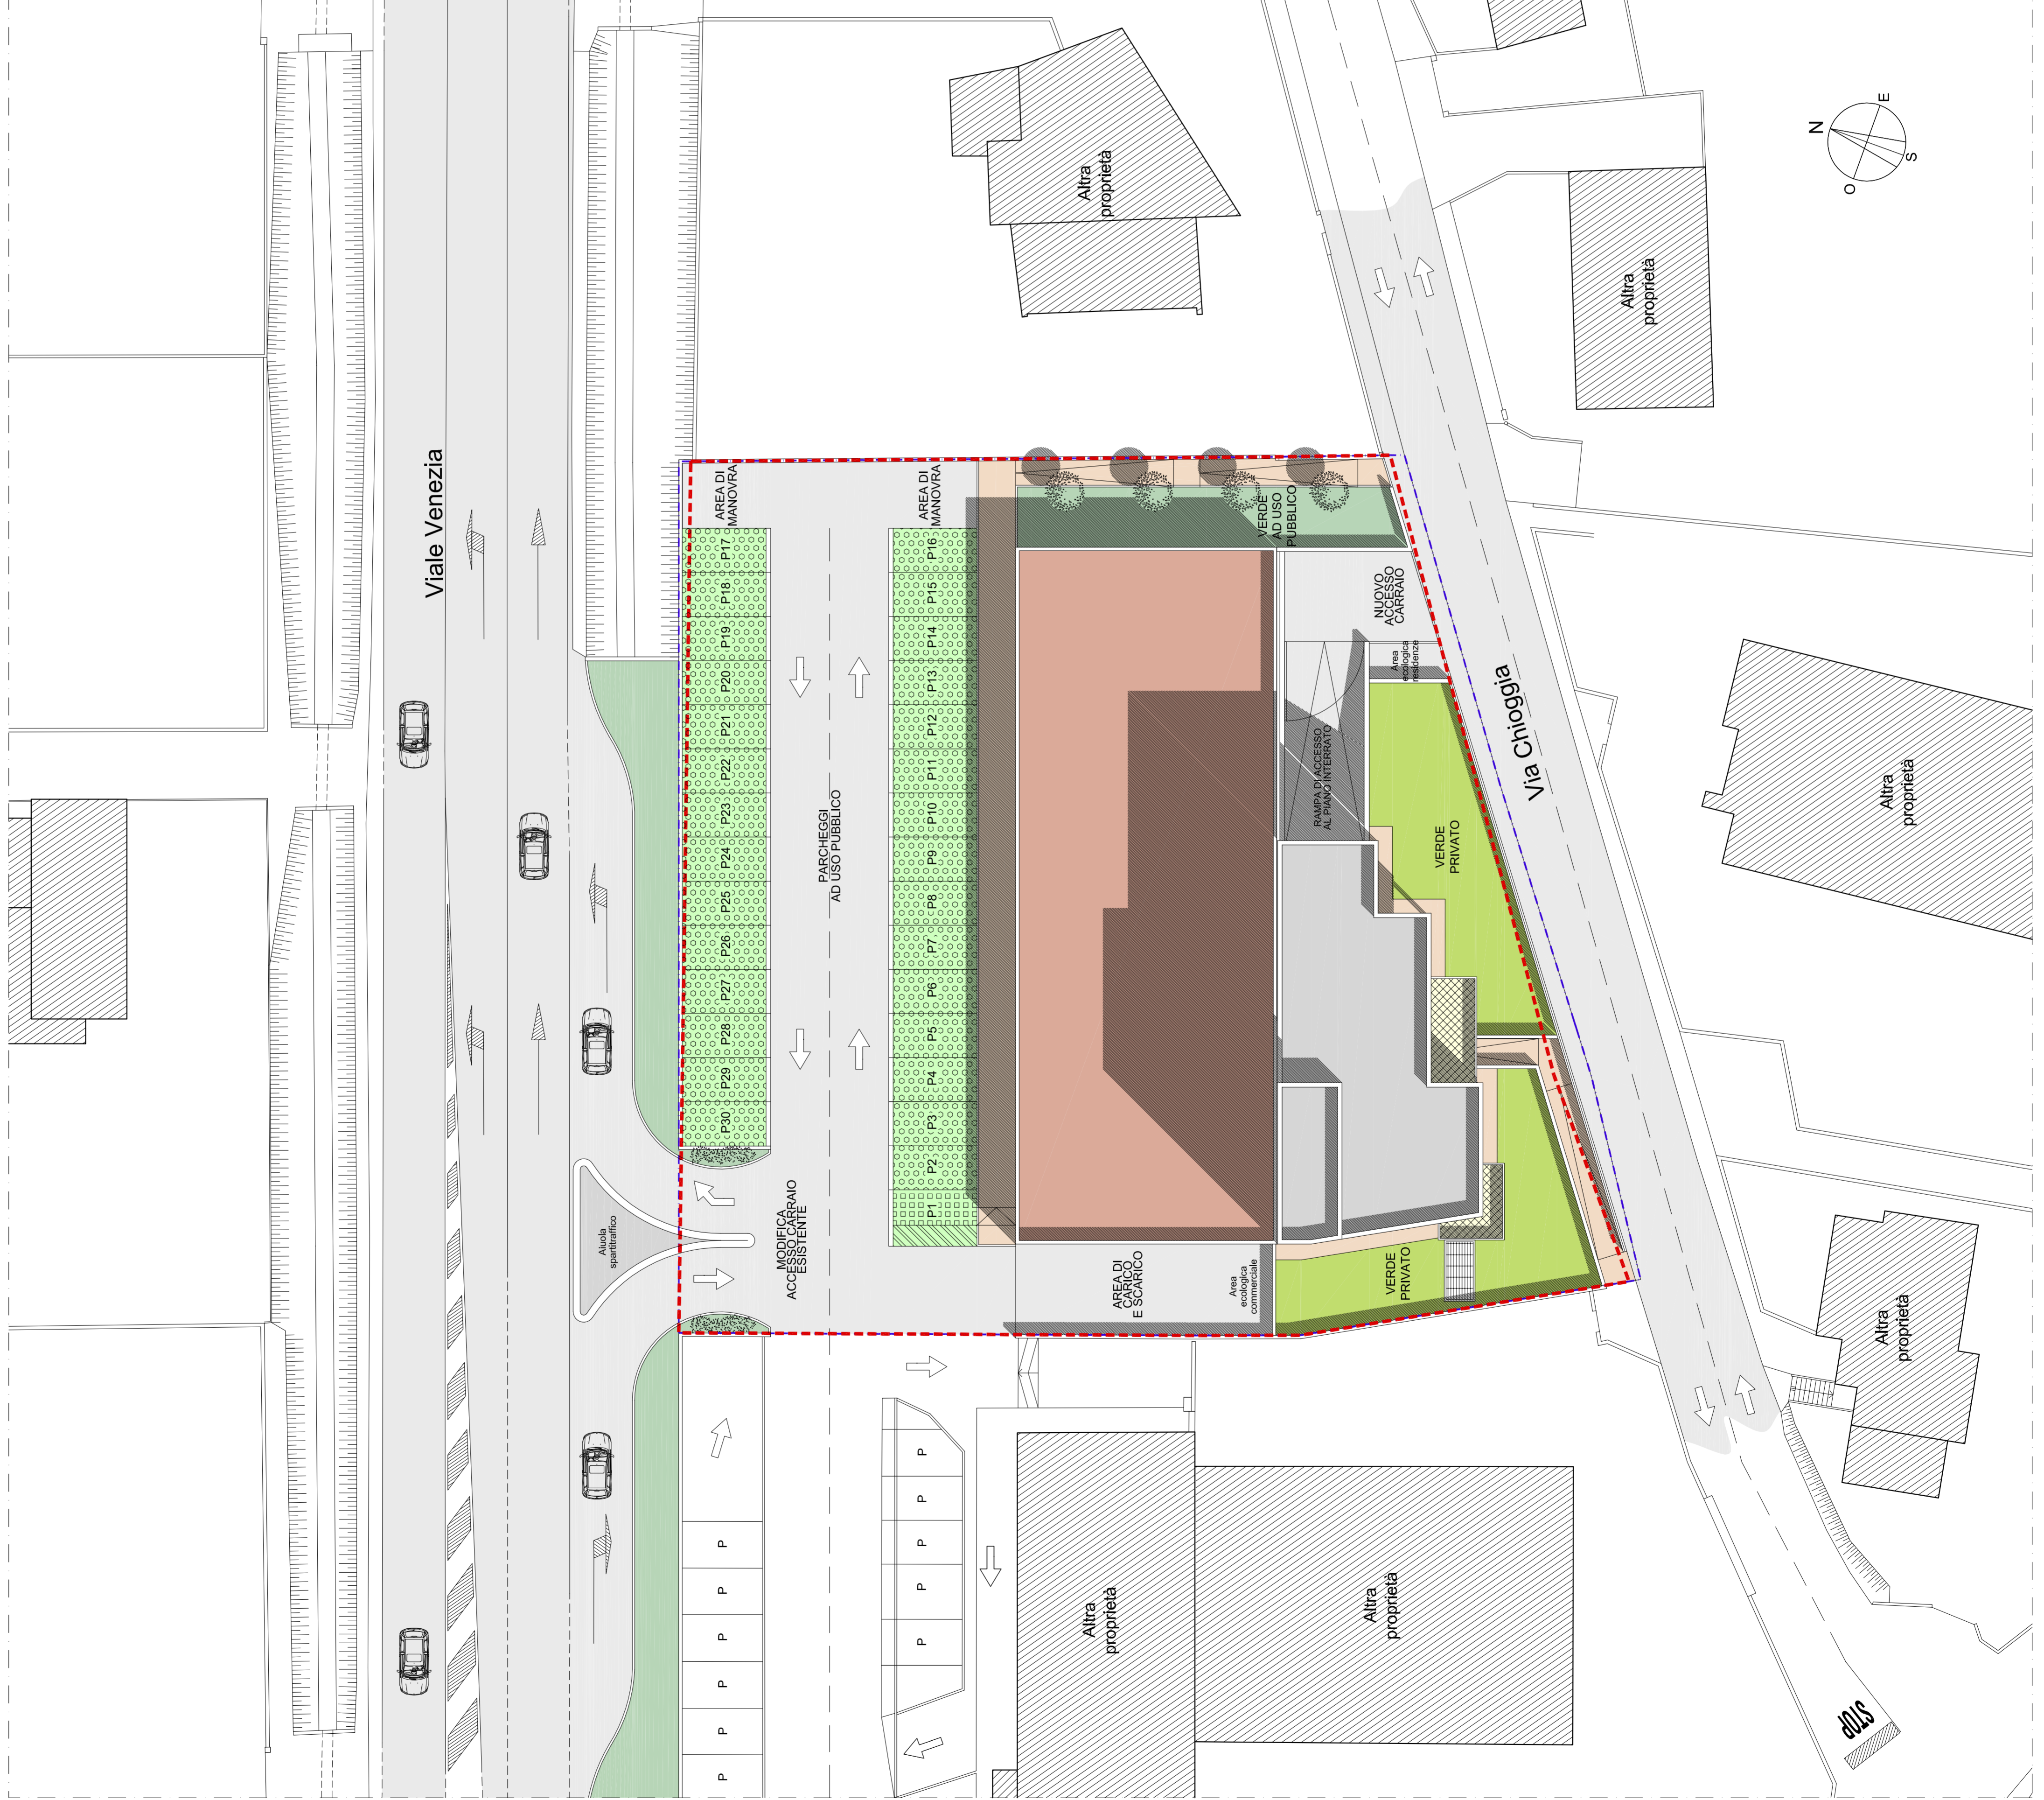

REGIONE AUTONOMA FRIULI VENEZIA GIULIA

PROVINCIA DI PORDENONE

PROGETTO: PIANO ATTUATIVO COMUNALE DI INIZIATIVA PRIVATA - B/RU 22 DI VIA CHIOGGIA

Indirizzo: Via Chioggia, Viale Venezia - PORDENONE

Comitatore:
EDILGAMMA S.R.L.
Via Fornace, n.15 - 33170 Pordenone

Progettista:
F. L. Zanetti
Via Cappuccini, 159-140-
145-537-606-771-772-
773-775-776-774

DATA: 28.01.2013

PRODOTTORE:

SCALARE:

PROGETTO GUIDA:
PLANIVOLUMETRICO

SCALA: 1:200
NUMERO: 003-D06-PLA

D06

STUDIO DI FUSCO - ZANET ARCHITETTI ASSOCIATI

Via Cappuccini, n.39 - 33170 PORDENONE - PN
Tel./Fax.: 0434-26986 - e-mail: studio.difuscozanet@gmail.com