



FOTO 1



FOTO 2



FOTO 3

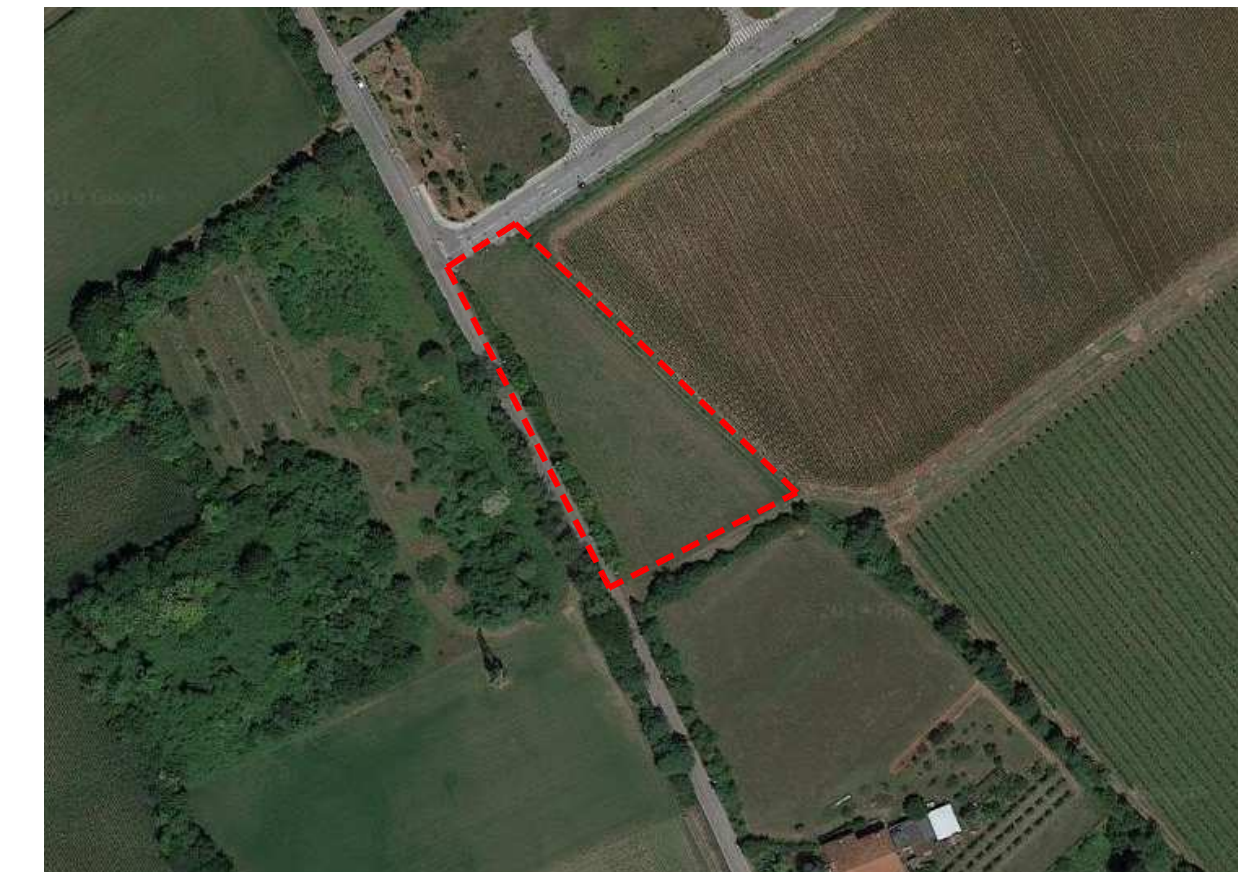


FOTO AEREA

scala 1:200



ESTRATTO PRG VIGENTE

scala 1:200



FOTO 4



FOTO 5




FOTO 6

- LEGENDA
- LIMITE EDIFICABILE PRG
 - CONFINE CATASTALE
 - PARCHEGGI DI RELAZIONE
 - ▨ NUCLEO ELEM. DI VERDE
 - ▨ VERDE PRIVATO
 - ▨ VERDE A VALENZA AMBIENTALE
 - 47.44 QUOTE STATO DI FATTO
 - + 48.00 QUOTE DI PROGETTO
 - ILLUM. PUBBLICA
 - PERCORSI TATTILI



ESTRATTO CATASTALE

scala 1:200

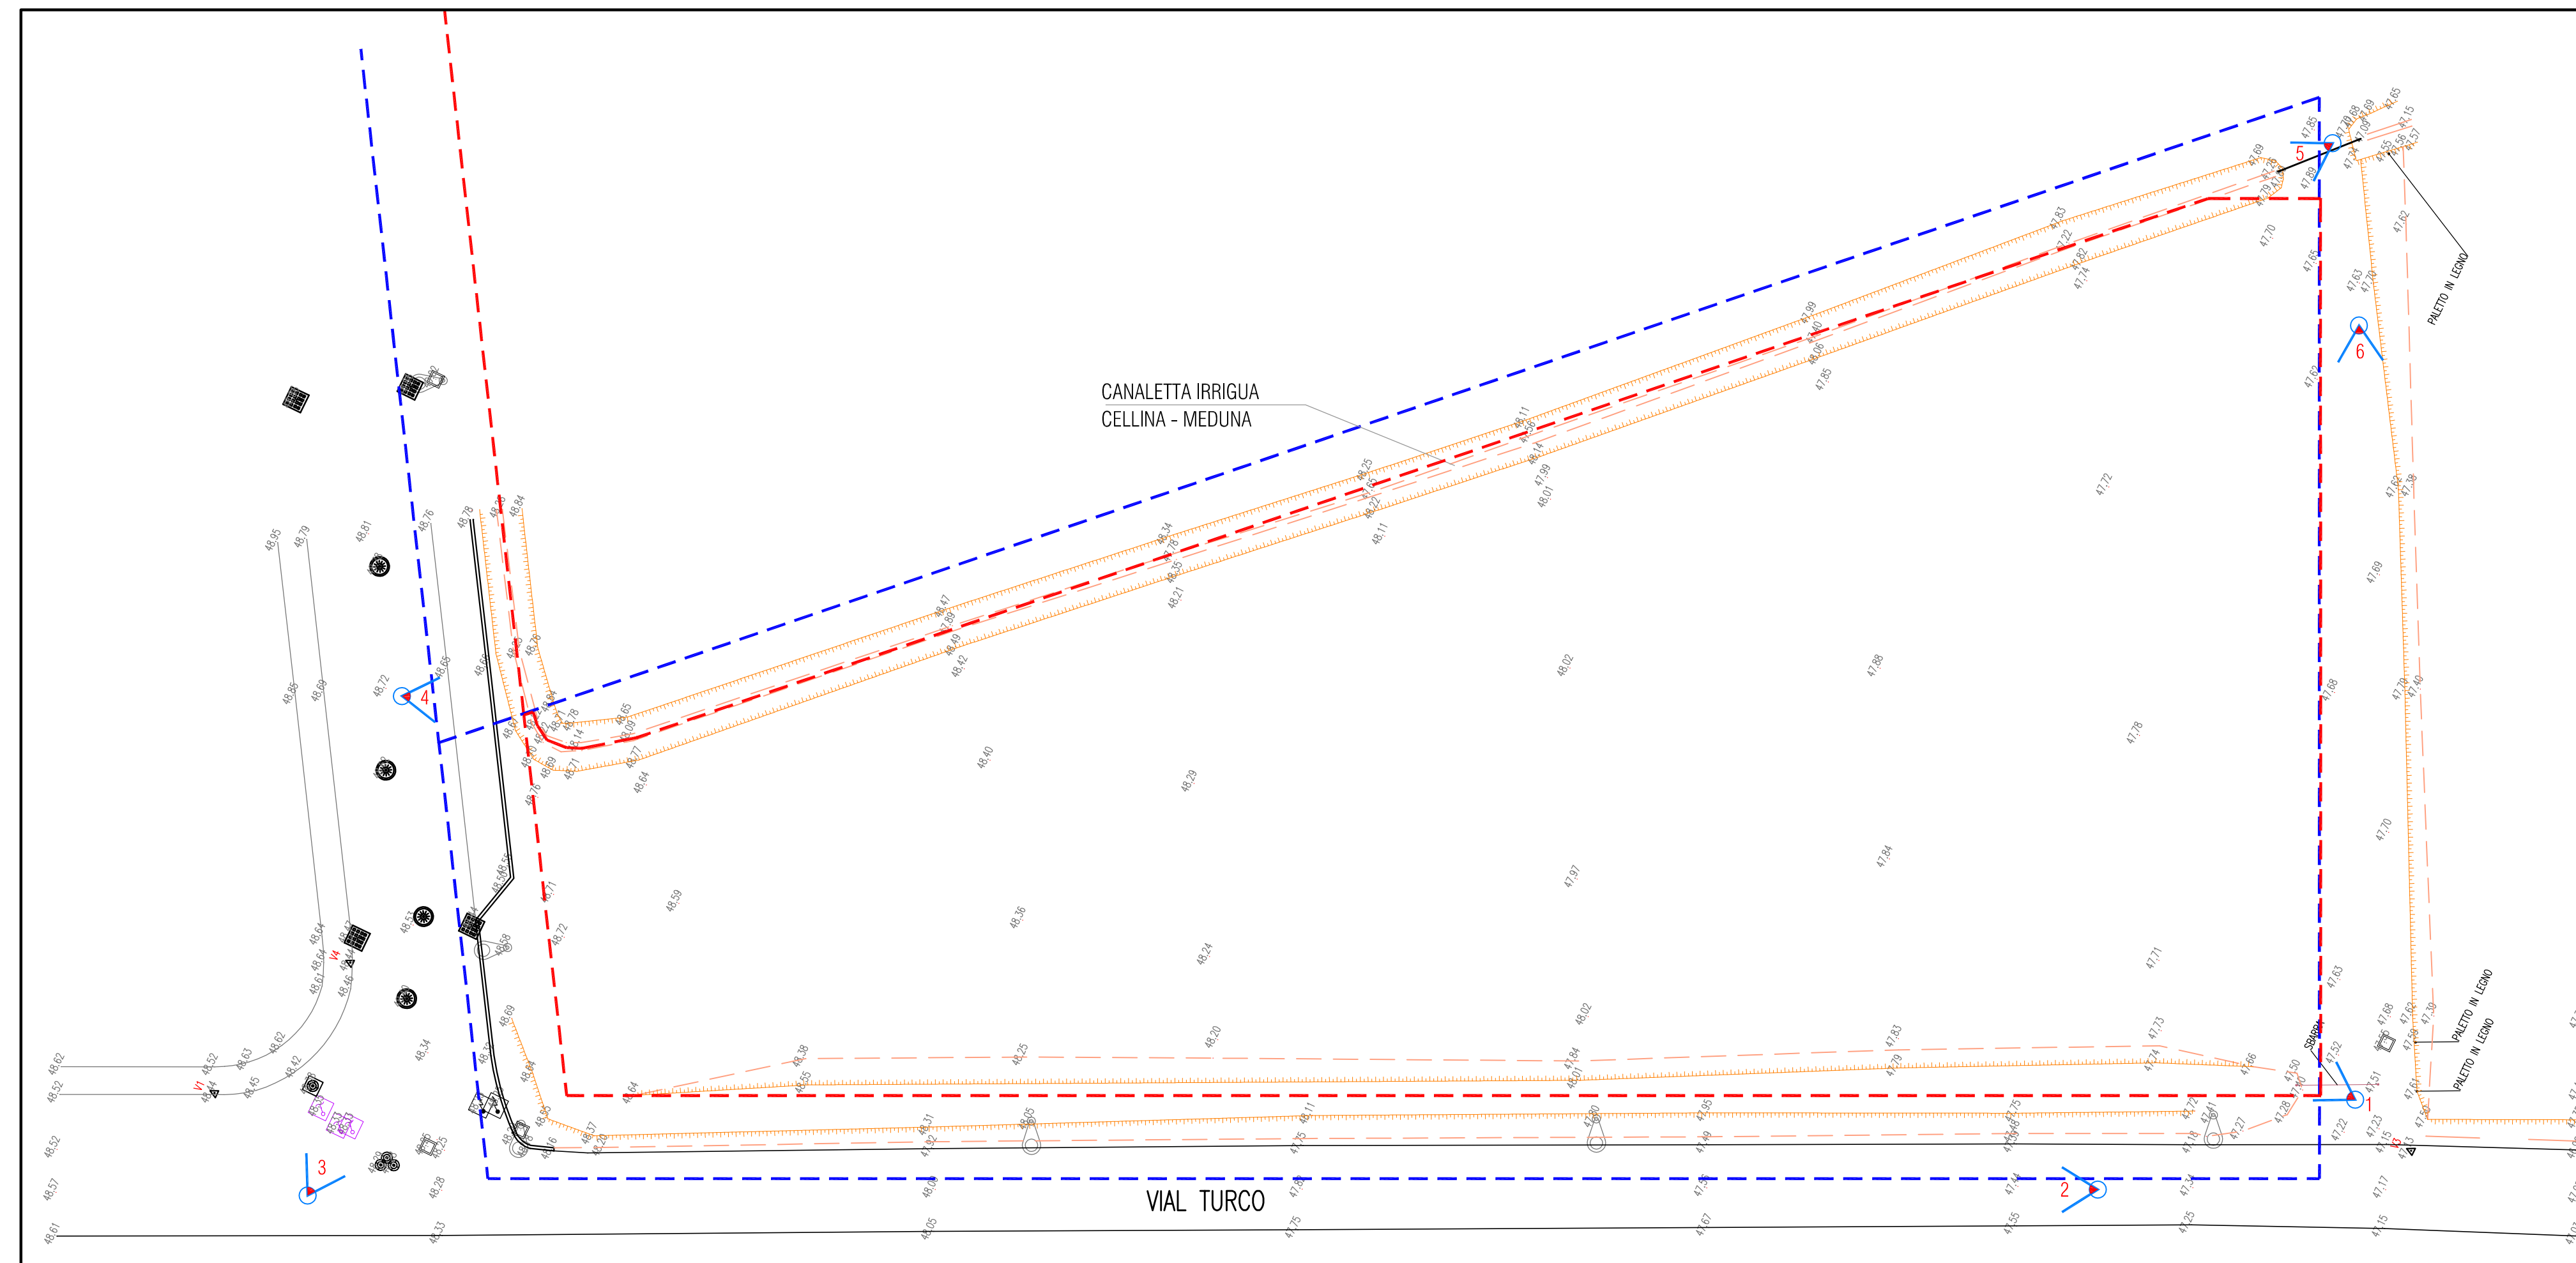

RILIEVO STRUMENTALE DELLO STATO DI FATTO

REGIONE AUTONOMA FRIULI VENEZIA GIULIA PROVINCIA DI PORDENONE COMUNE DI PORDENONE		
Studio Tecnico BERTIN arch. GIOVANNI Viale Venezia, 86 33074 FONTANAFREDDA (PN) e-mail: studiobertin@hotmail.it		Studio Tecnico BORTOLIN arch. GIAN LUCA Via Molinari 12C 33170 PORDENONE (PN)
OGGETTO:	PAC n. 63a DI VIAL TURCO	Tav. 01
TITOLO:	INQUADRAMENTO: RILIEVO FOTOGRAFICO, ESTRATTO PRG E CATASTALE RILIEVO PLANIALTIMETRICO	DATA marzo 2019
COMMITTENTE:	PASUT GABRIELLA Via MANIAGO 41/B - SAN QUIRINO (PN) Codice Fiscale: PSTGR48E50Z103U	SCALA 1:200
NOTE:		