



PLANIVOLUMETRICO SU INVILUPPI LIMITE

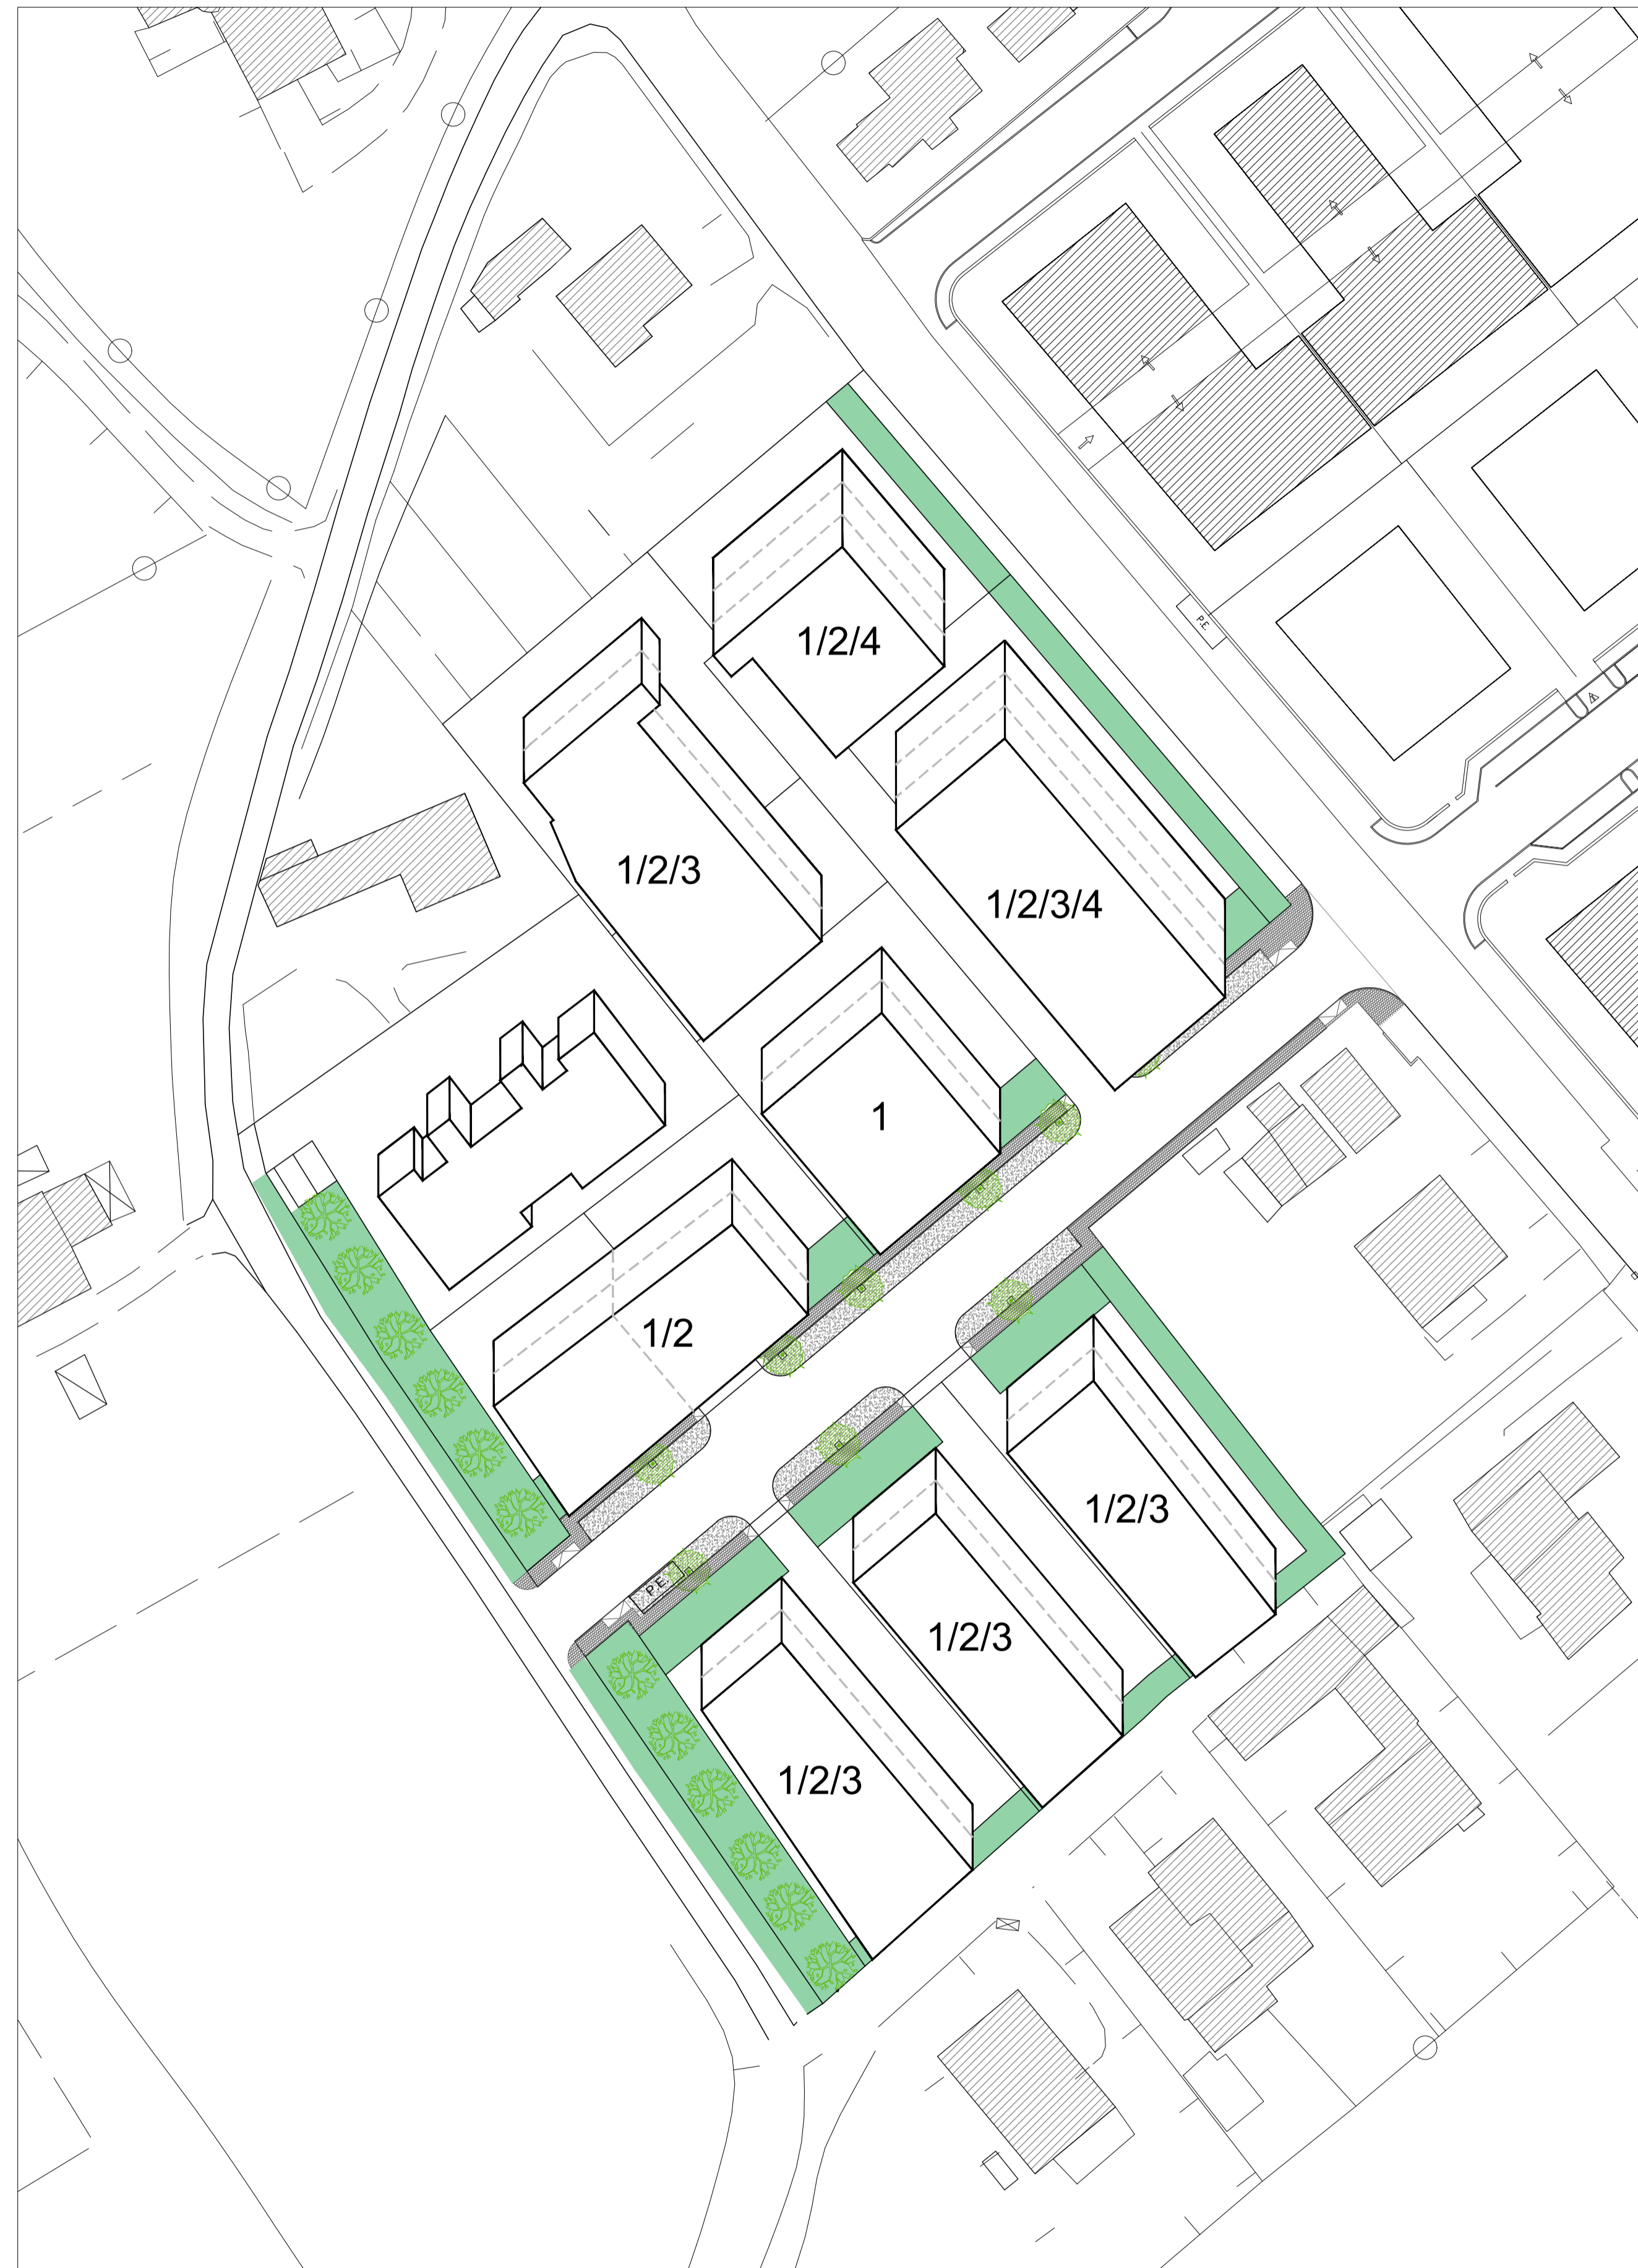


ESEMPI NON VINCOLANTI DI EDIFICIO UNIFAMILIARE

TIPOLOGIA A

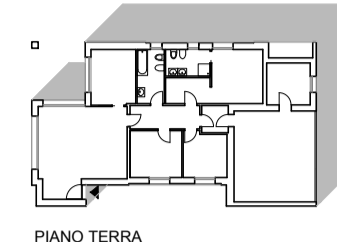

PIANO TERRA

TIPOLOGIA B

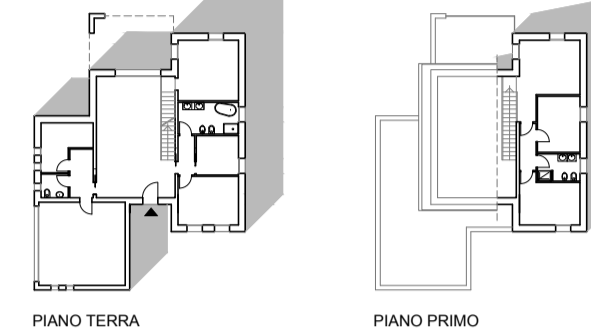


PIANO TERRA

PIANO PRIMO


ESEMPI NON VINCOLANTI DI EDIFICIO BIFAMILIARE

TIPOLOGIA A

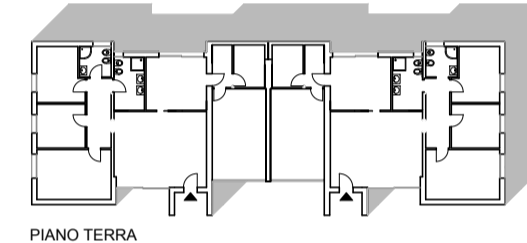

PIANO TERRA


TIPOLOGIA B

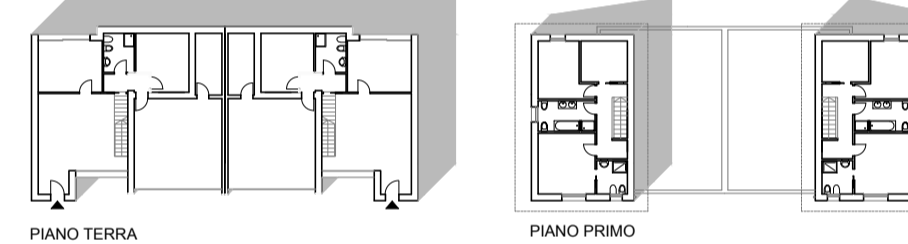

PIANO TERRA

PIANO PRIMO


ESEMPIO NON VINCOLANTE DI EDIFICIO TRIFAMILIARE

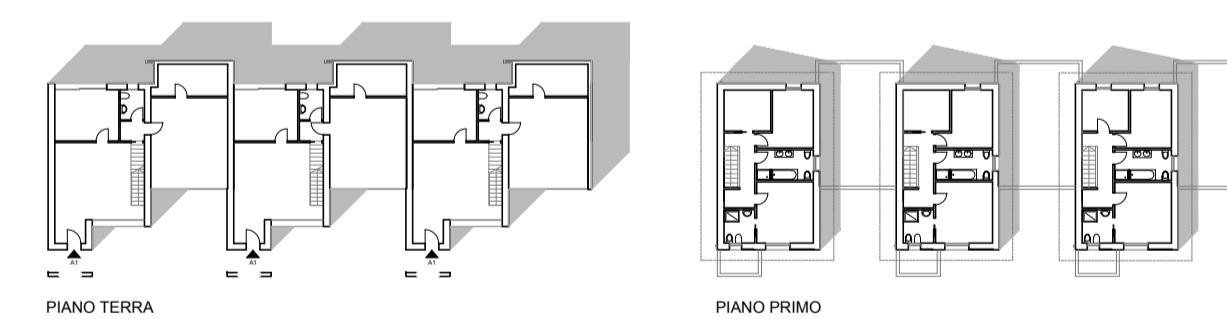

PIANO TERRA

PIANO PRIMO

ESEMPIO NON VINCOLANTE DI EDIFICIO PLURIFAMILIARE CONDOMINIALE

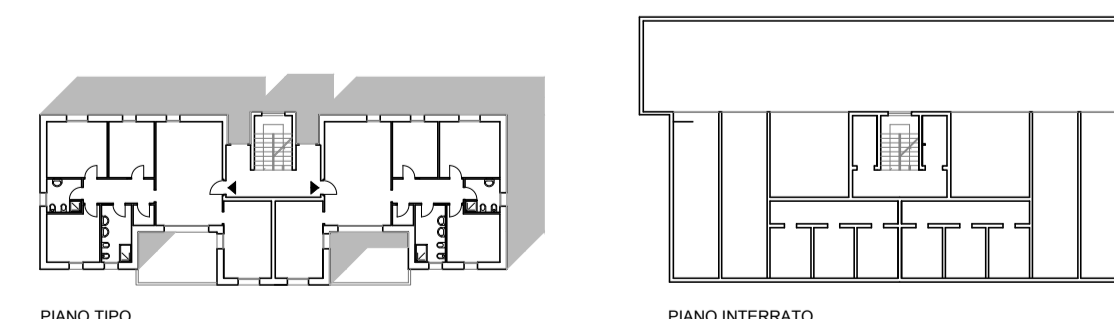

PIANO TIPO

PIANO INTERRATO

TIPOLOGIE EDILIZIE CONSENTITE

- 1- EDIFICI UNIFAMILIARI SU UNO O DUE PIANI FUORI TERRA
- 2 - EDIFICI BIFAMILIARI SU UNO O DUE PIANI FUORI TERRA
- 3- EDIFICI TRIFAMILIARI SU UNO O DUE PIANI FUORI TERRA
- 4- EDIFICI PLURIFAMILIARI IN LINEA O A BLOCCO SU DUE O TRE PIANI FUORI TERRA

DA REENGINEERING & c. s.r.l.

Corso Vittorio Emanuele, 29/A - 33170 Pordenone - tel +39 0434 241503 - e mail info@reengineering.it

PAC_28

luglio 2017

TIPOLOGIE EDILIZIE

1:500/200

5.1 D

P.A.C. DI INIZIATIVA PRIVATA N.28
di Viale Grande - Pordenone - loc. Torre