


LOTTO	N° POZZI	DIMENSIONI (cm)
LOTTO 1.1	2	400x250(H)
LOTTO 1.2	1	400x250(H)
LOTTO 1.3	2	400x250(H)
LOTTO 1.4	2	400x250(H)
LOTTO 1.5	2	400x250(H)
LOTTO 1.6	2	400x250(H)
LOTTO 1.7	2	400x250(H)
LOTTO 1.8	2	400x250(H)
LOTTO 2.1	1	400x250(H)
LOTTO 2.2	2	400x250(H)
LOTTO 2.3	1	400x250(H)
STRADA	2	400x250(H)

Conseguenza: nel rispetto della Relazione di verifica, l'eventuale sproporzione, il valore di carico statico esistente è di 200 cm.

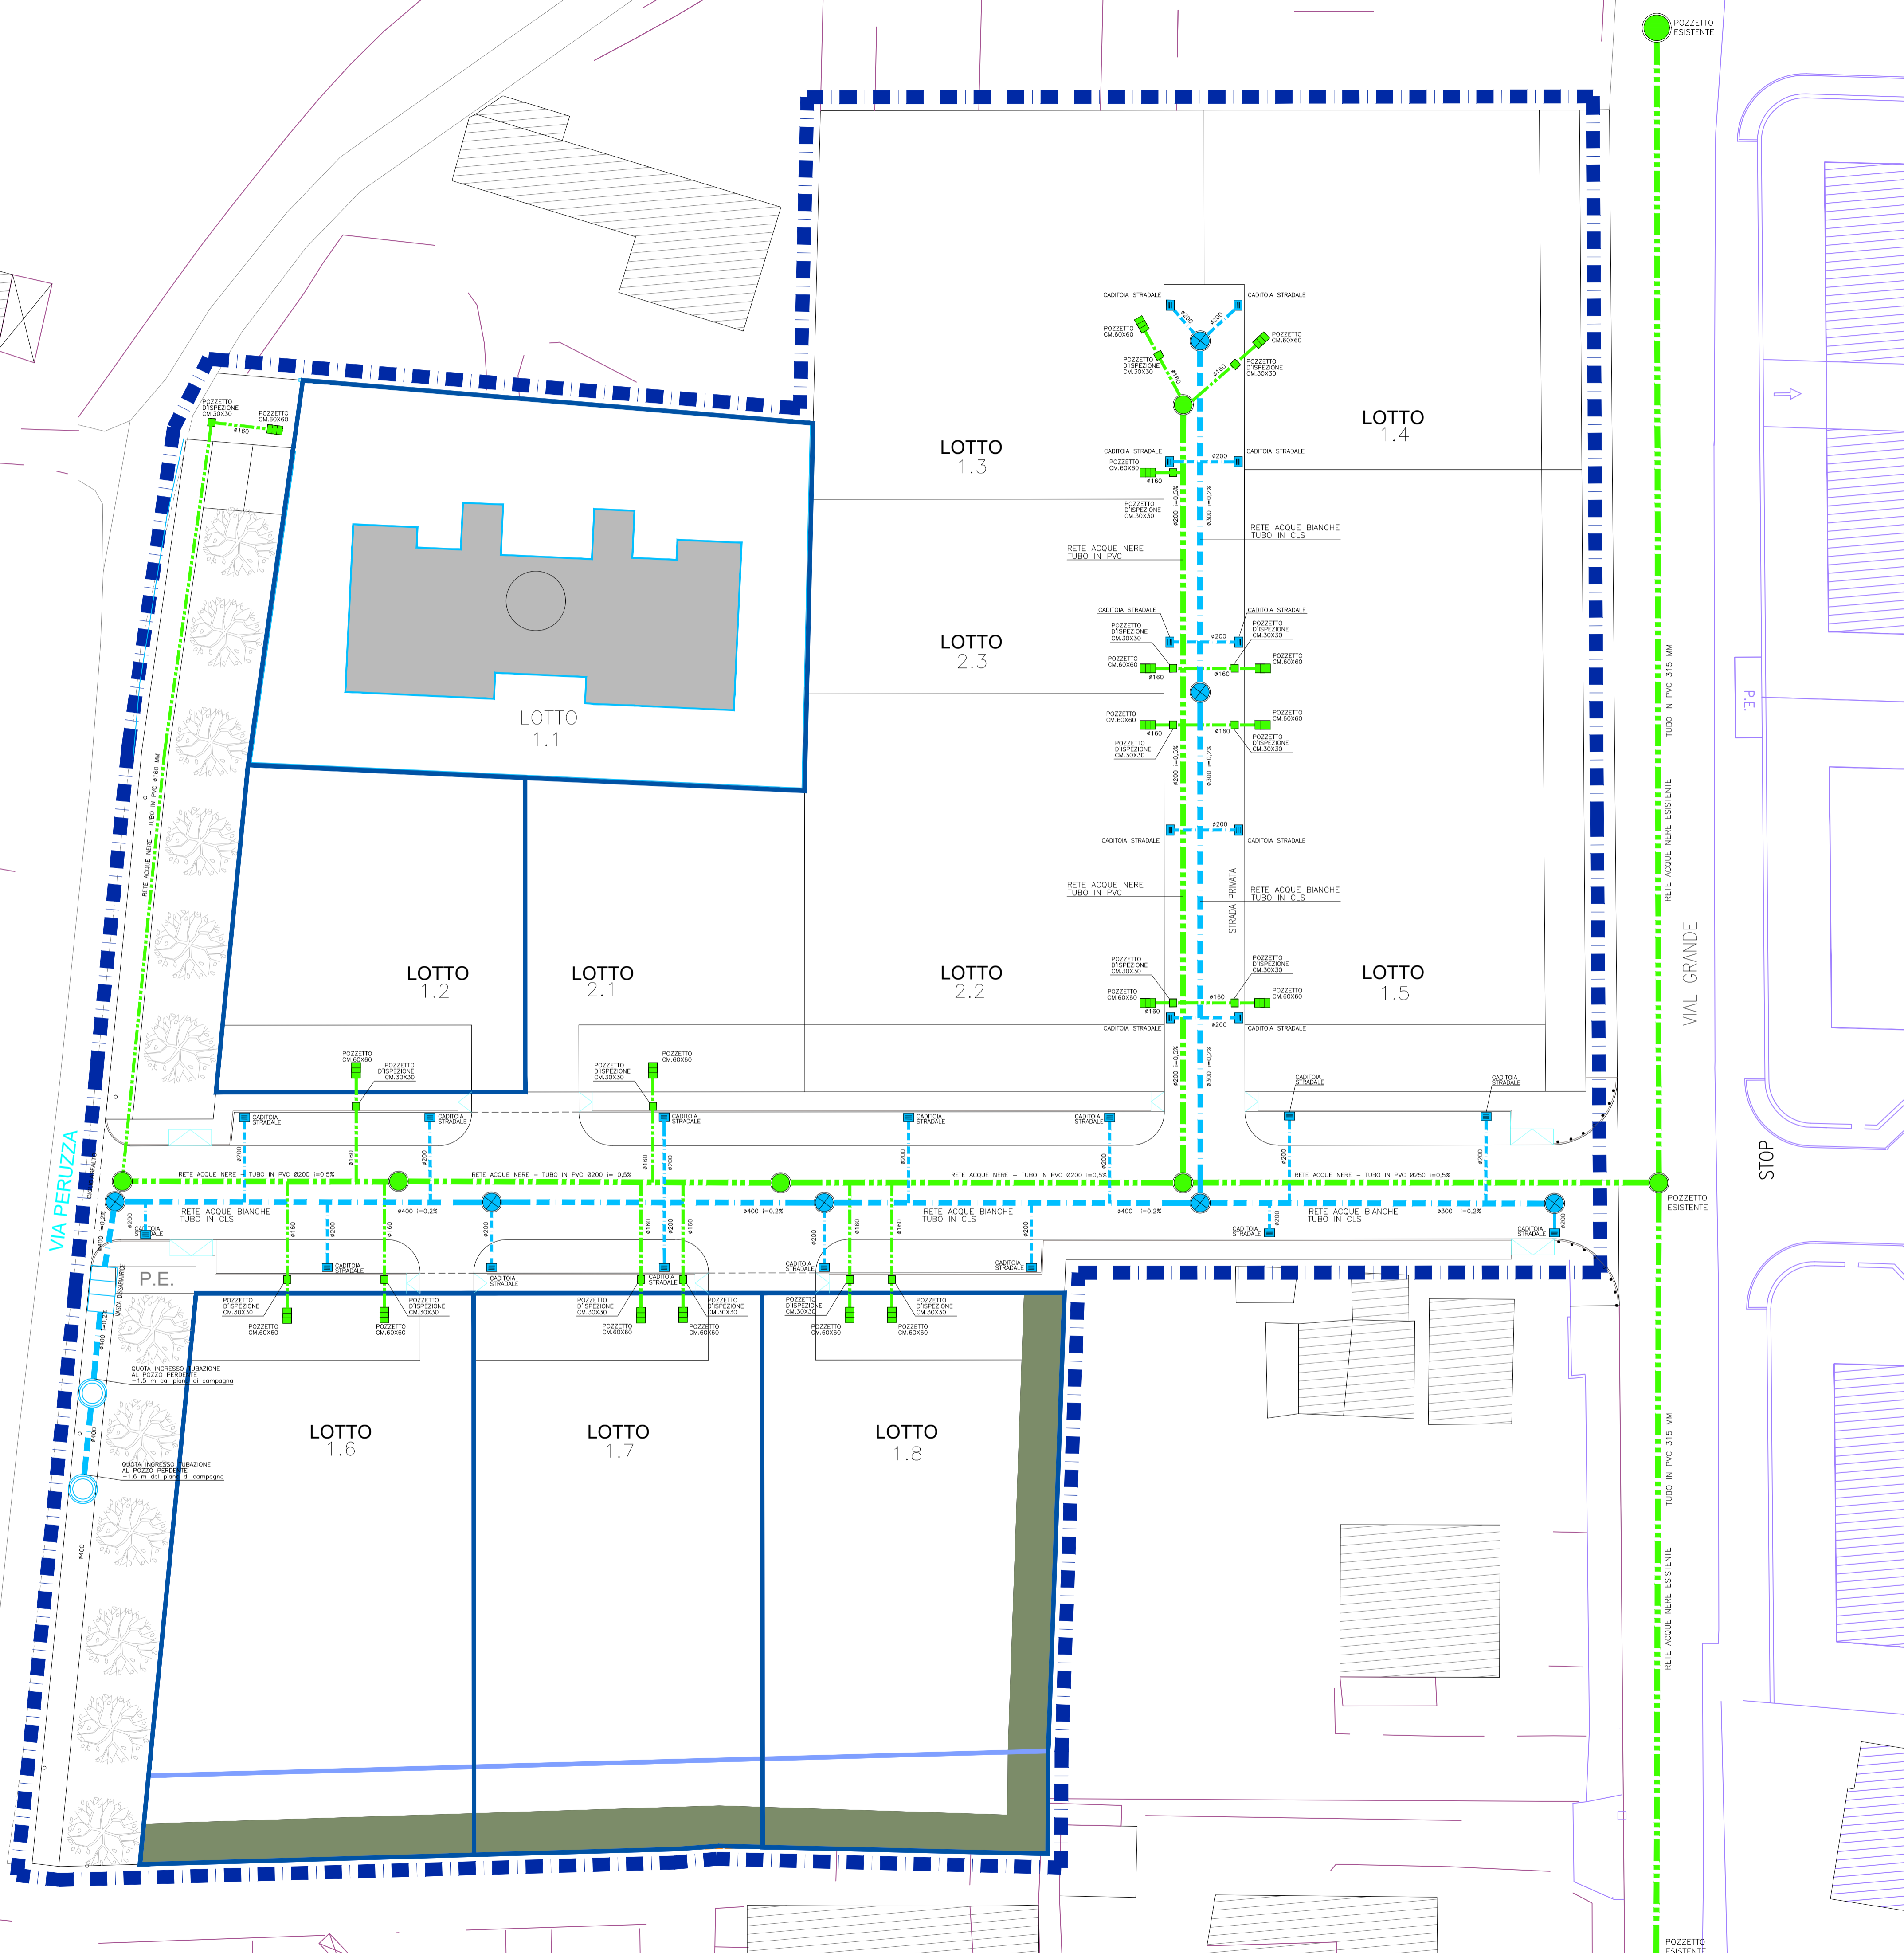

INFRASTRUTTURE ESISTENTI



- FOGNATURA PUBBLICA ESISTENTE

INFRASTRUTTURE DI PROGETTO

- FOGNATURA ACQUE METEORICHE
- LINEA METEORICHE STRADALI C.L.S. PRESSOVIBRATO.
 - COLLEGAMENTO CADITOIE STRADALI A LINEA PRINCIPALE CON CONDOTTA IN PVC
 - CADITOIA STRADALE
 - POZZETTO STRADALE - ACQUE BIANCHE CON CHIUSINO CIRCOLARE IN GHISA - ISPEZIONABILE
 - VASCA DISSABIATRICE 200x400x200 CM.
 - POZZO DISPEDENTE Ø MT. 1,50 X 3,0 ML

FOGNATURA ACQUE NERE

- CONDOTTA PRINCIPALE ACQUE NERE - P.V.C. Ø 250 - Ø200
- CONDOTTA ACQUE NERE - P.V.C. Ø 160
- POZZETTO STRADALE - ACQUE NERE CON CHIUSINO CIRCOLARE IN GHISA - ISPEZIONABILE
- POZZETTO D'ISPEZIONE SU PREDISPOSIZIONE DIMENSIONE CM. 30X30 CON CHIUSINO IN GHISA
- POZZETTO PER PREDISPOSIZIONE SIFONE TIPO "FIRENZE" DIMENSIONI CM.60X60

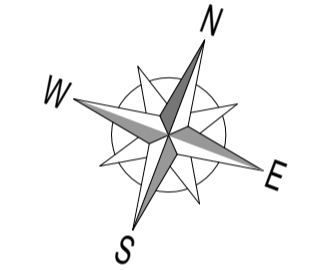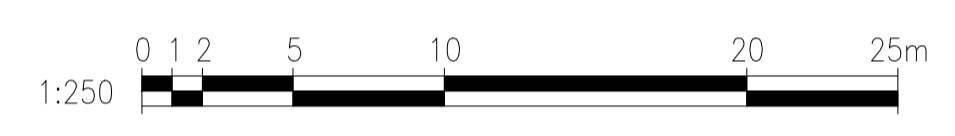

REGIONE FRIULI VENEZIA GIULIA
 PROVINCIA DI PORDENONE
 COMUNE DI PORDENONE

DEL BEN Giuseppe Costruzioni S.r.l.
 Via Carducci, N°22
 33080 Roveredo in Piano (PN)

SUTTO Franco
 Via Vallada, N°9
 33080 Porcia (PN)

DE PIERO Antonietta
 Via Grande, N°15
 33170 Pordenone (PN)

P.A.C. DI INIZIATIVA PRIVATA N.28
 di Via Grande - Pordenone - Loc. Torre

RETE FOGNARIA E METORICHE



STUDIO SUTTO & PARTNERS
 per. ind. Franco Sutto

viale Grigoletti n.2/B 33170 Pordenone
 tel 0434 553697 fax 0434 1850969
 mail info@studiosutto.com

data	rev.	descrizione	dis.	prog.	cont.
12.04.2018		EMISIONE	BRT	ZNT	STT
20.06.2018	01	REVISIONE 01	BRT	ZNT	STT

12.04.2018 1:250 formato A1

L
01

IL PRESENTE DOCUMENTO E LE INFORMAZIONI CONTENUTE SONO DI ESCLUSIVA PROPRIETA' DELLO STUDIO SUTTO&PARTNERS E NON POSSONO ESSERE COPIATI, RIPRODOTTI E RESI PUBBLICI SENZA PREVIA AUTORIZZAZIONE SCRITTA DEL PROPRIETARIO