



PARTICOLARE POZZETTO CONTATORI
(NON IN SCALA)

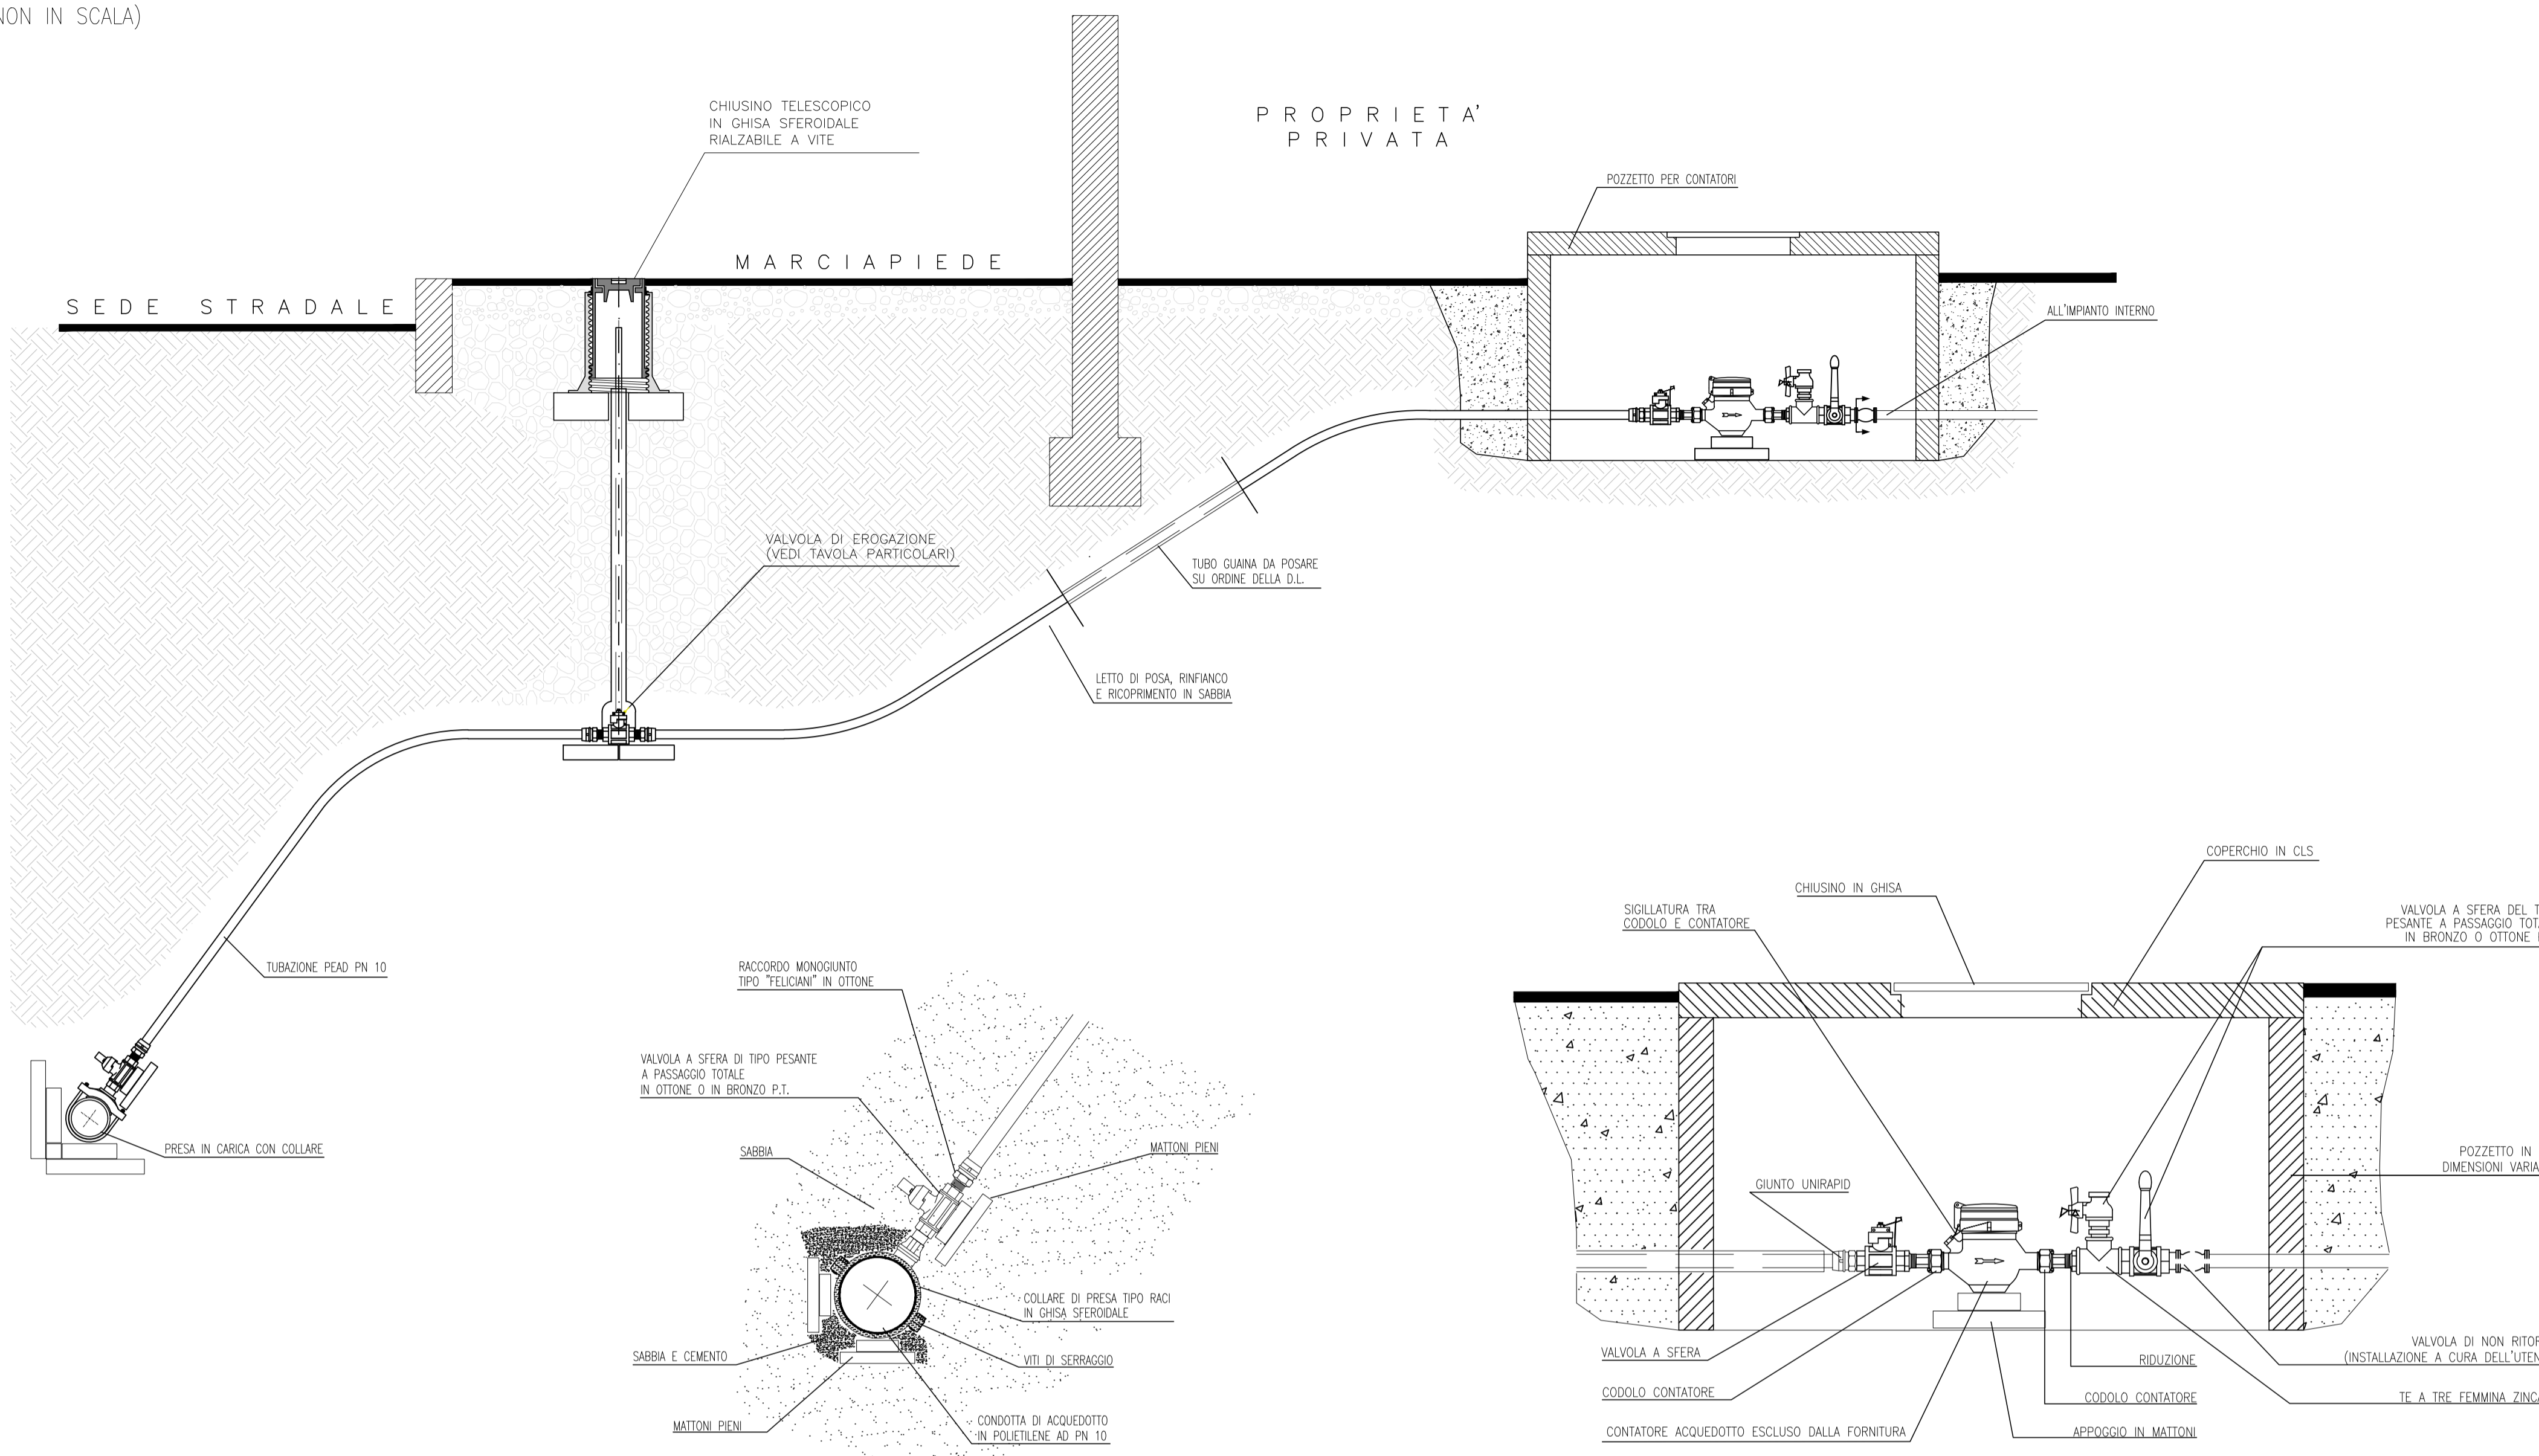

PARTICOLARE SARACINESCA
IN LINEA.
(non in scala)

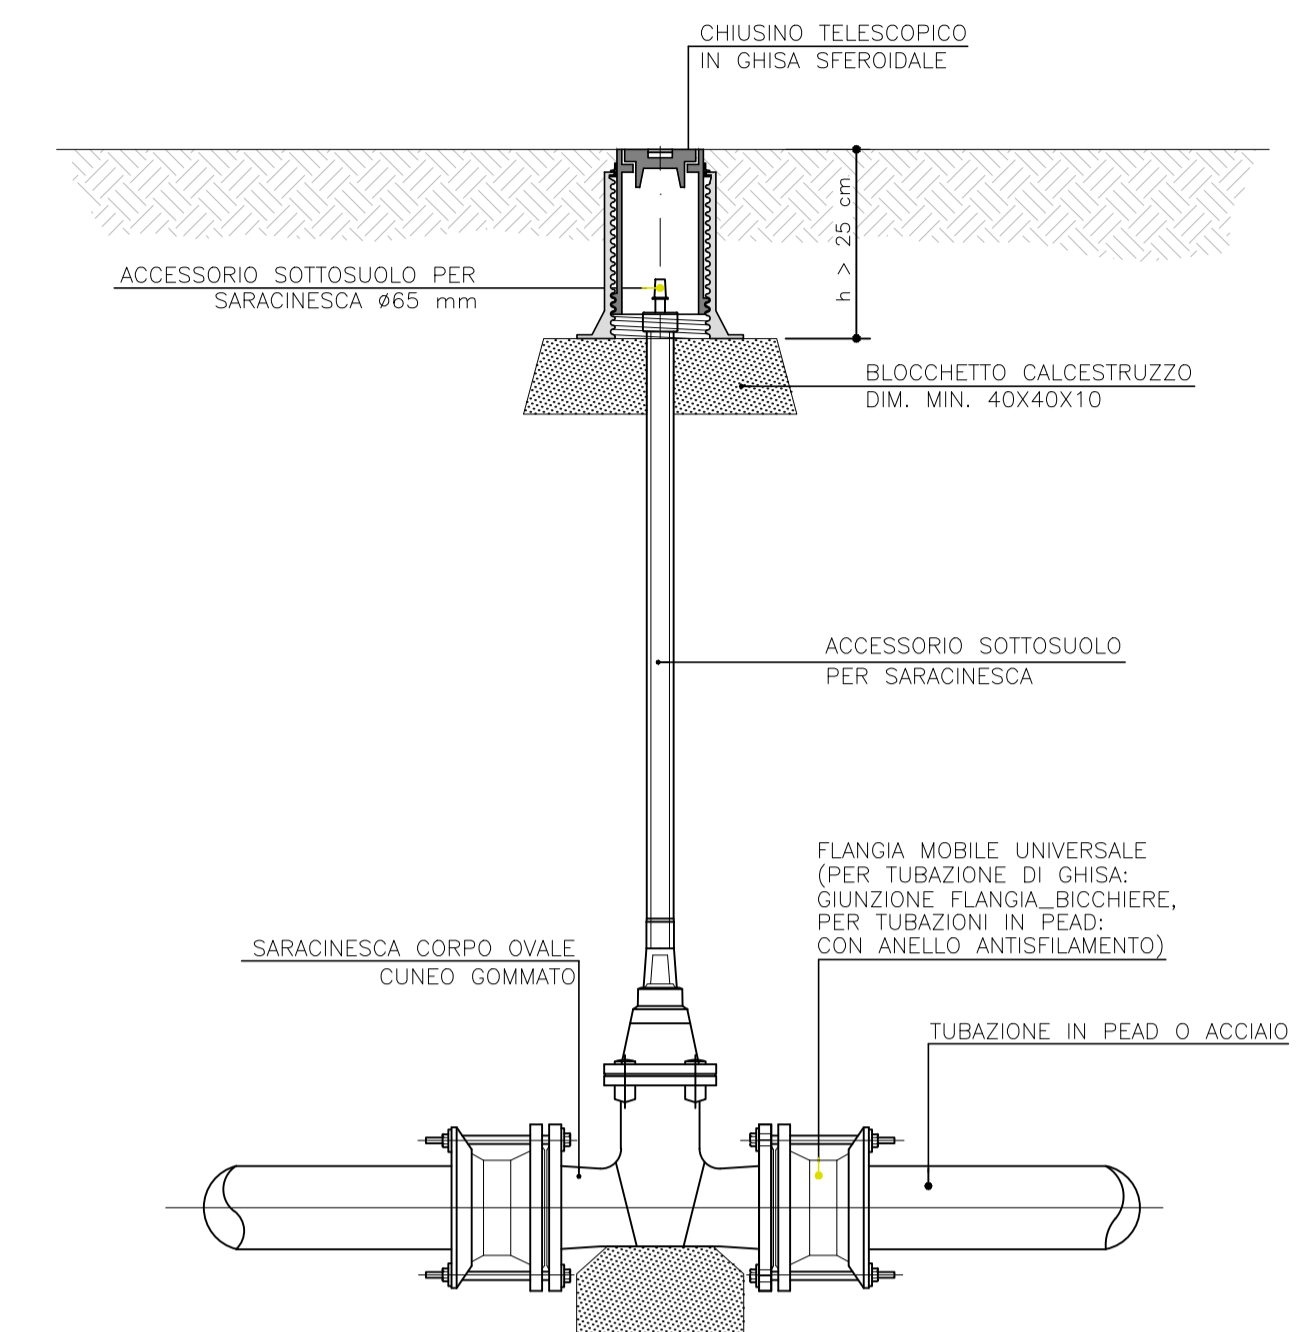

REGIONE FRIULI VENEZIA GIULIA
PROVINCIA DI PORDENONE
COMUNE DI PORDENONE

DEL BEN Giuseppe Costruzioni S.r.l.

Via Carducci, N°22
33080 Roveredo in Piano (PN)
committente

firma

SUTTO Franco

Via Vallada, N°9
33080 Porcia (PN)
committente

DE PIERO Antonietta

Vial Grande, N°15
33170 Pordenone (PN)
committente

firma

P.A.C. DI INIZIATIVA PRIVATA N.28
di Vial Grande - Pordenone - Loc. Torre

progetto

PARTICOLARI IMPIANTI TECNOLOGICI
ACQUEDOTTO

elaborato



STUDIO SUTTO & PARTNERS
per. ind. Franco Sutto

viale Grigoletti n.2/B
tel 0434 533697
mail info@studiosutto.com

33170 Pordenone
fax 0434 1850969

tecnico

12.04.2018		EMISSIONE	BRT	ZNT	STT
20.06.2018	01	REVISIONE 01	BRT	ZNT	STT
data	rev.	descrizione	dis.	prog.	cont.

12.04.2018


non in scala

A1

L
07

IL PRESENTE DOCUMENTO E LE INFORMAZIONI CONTENUTE SONO DI ESCLUSIVA PROPRIETA' DELLO STUDIO SUTTO&PARTNERS E NON POSSONO ESSERE COPIATI, RIPRODOTTI E RESI PUBBLICI SENZA PREVIA AUTORIZZAZIONE SCRITTA DEL PROPRIETARIO

PARTICOLARE INTERFERENZA TUBAZIONE ACQUA CON TUBAZIONE FOGNATURA
(NON IN SCALA)

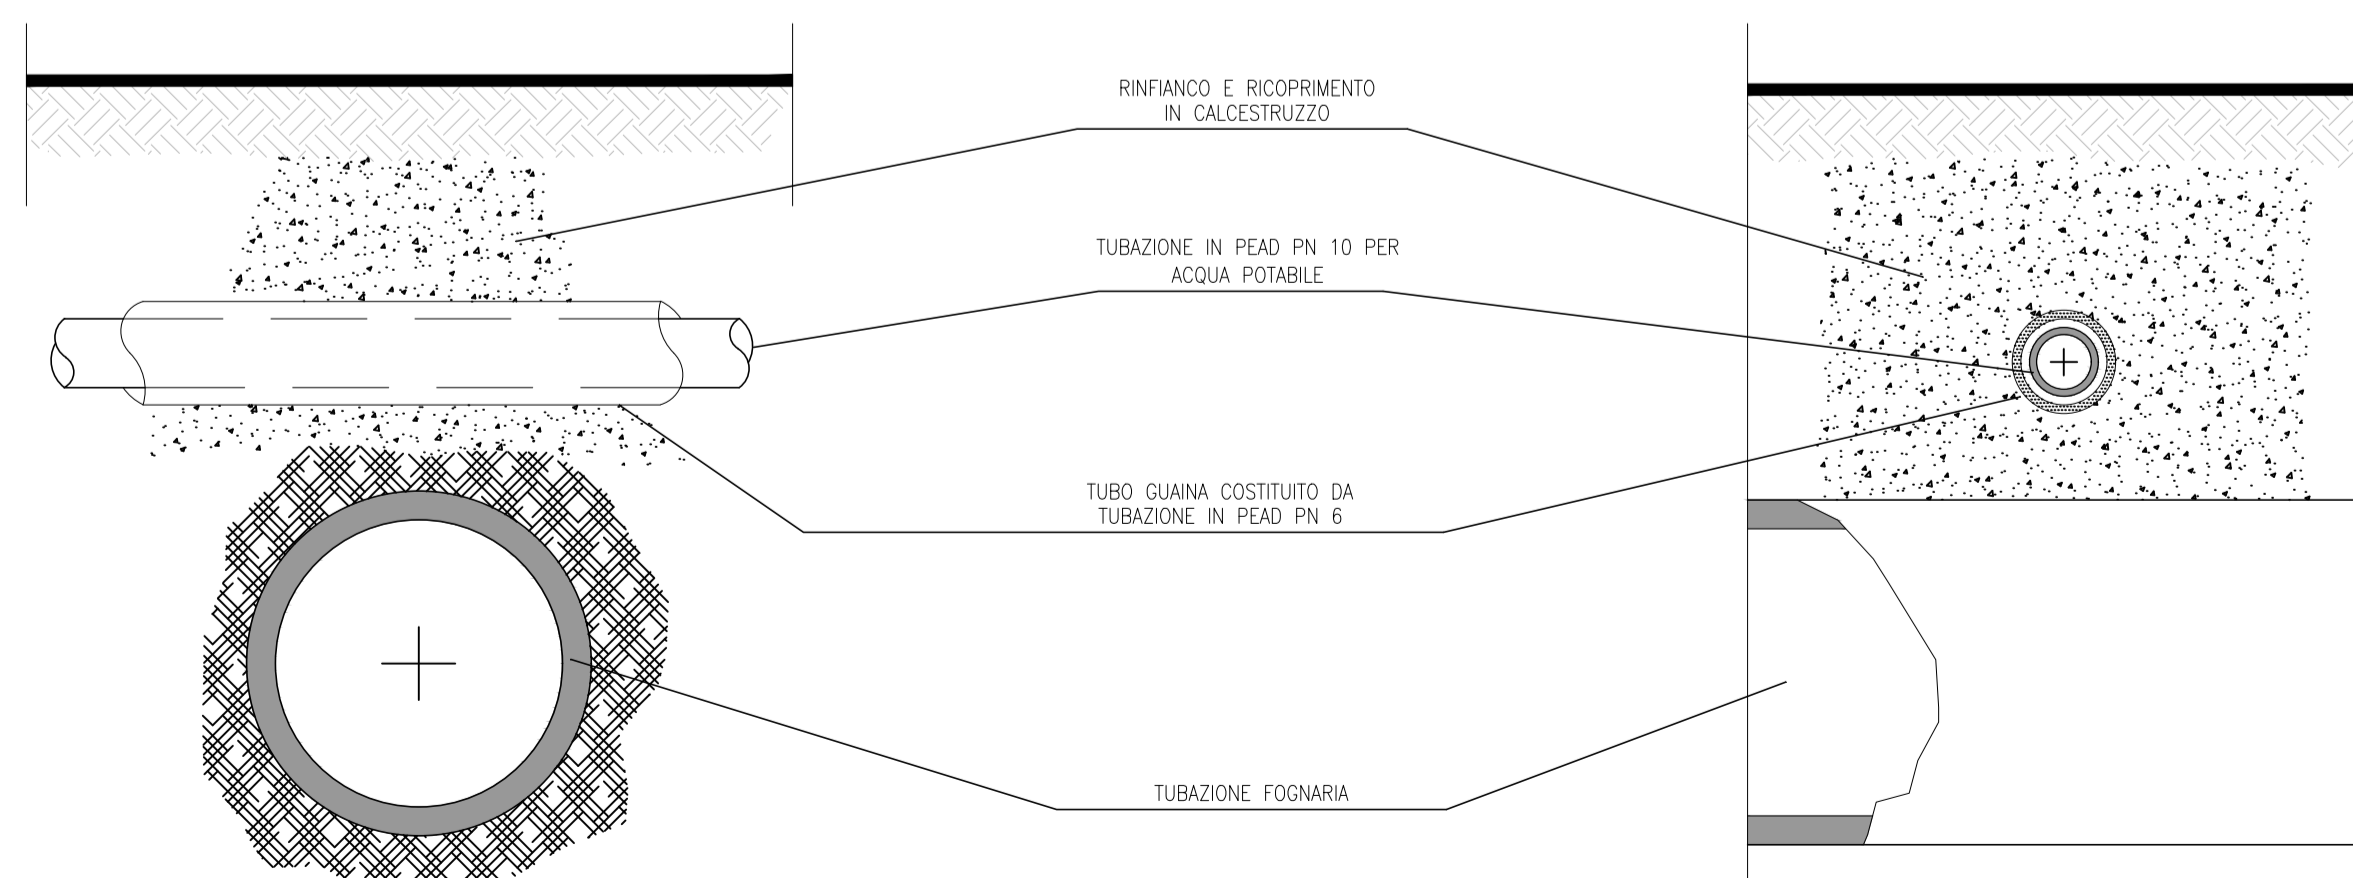

PARTICOLARE INTERCETTAZIONE LINEA PRICIPALE
(non in scala)

