

Rif.	aggiornamenti	Data
-	-	-
-	-	-
-	-	-

COPAT COSTRUZIONI SRL

P.A.C.44 - VIA MUSILE

RETI TECNOLOGICHE

- acque meteoriche
- Enel
- Illuminazione
- Telecom e fibra ottica
- acquedotto

Progetto numero **.U27**


Data **16/03/2015**

Disegnatore **et**

TAVOLA NUMERO **O2^{agg.}₃**

Scala **1:200**

u27-pac-pre-03 16-mar-15

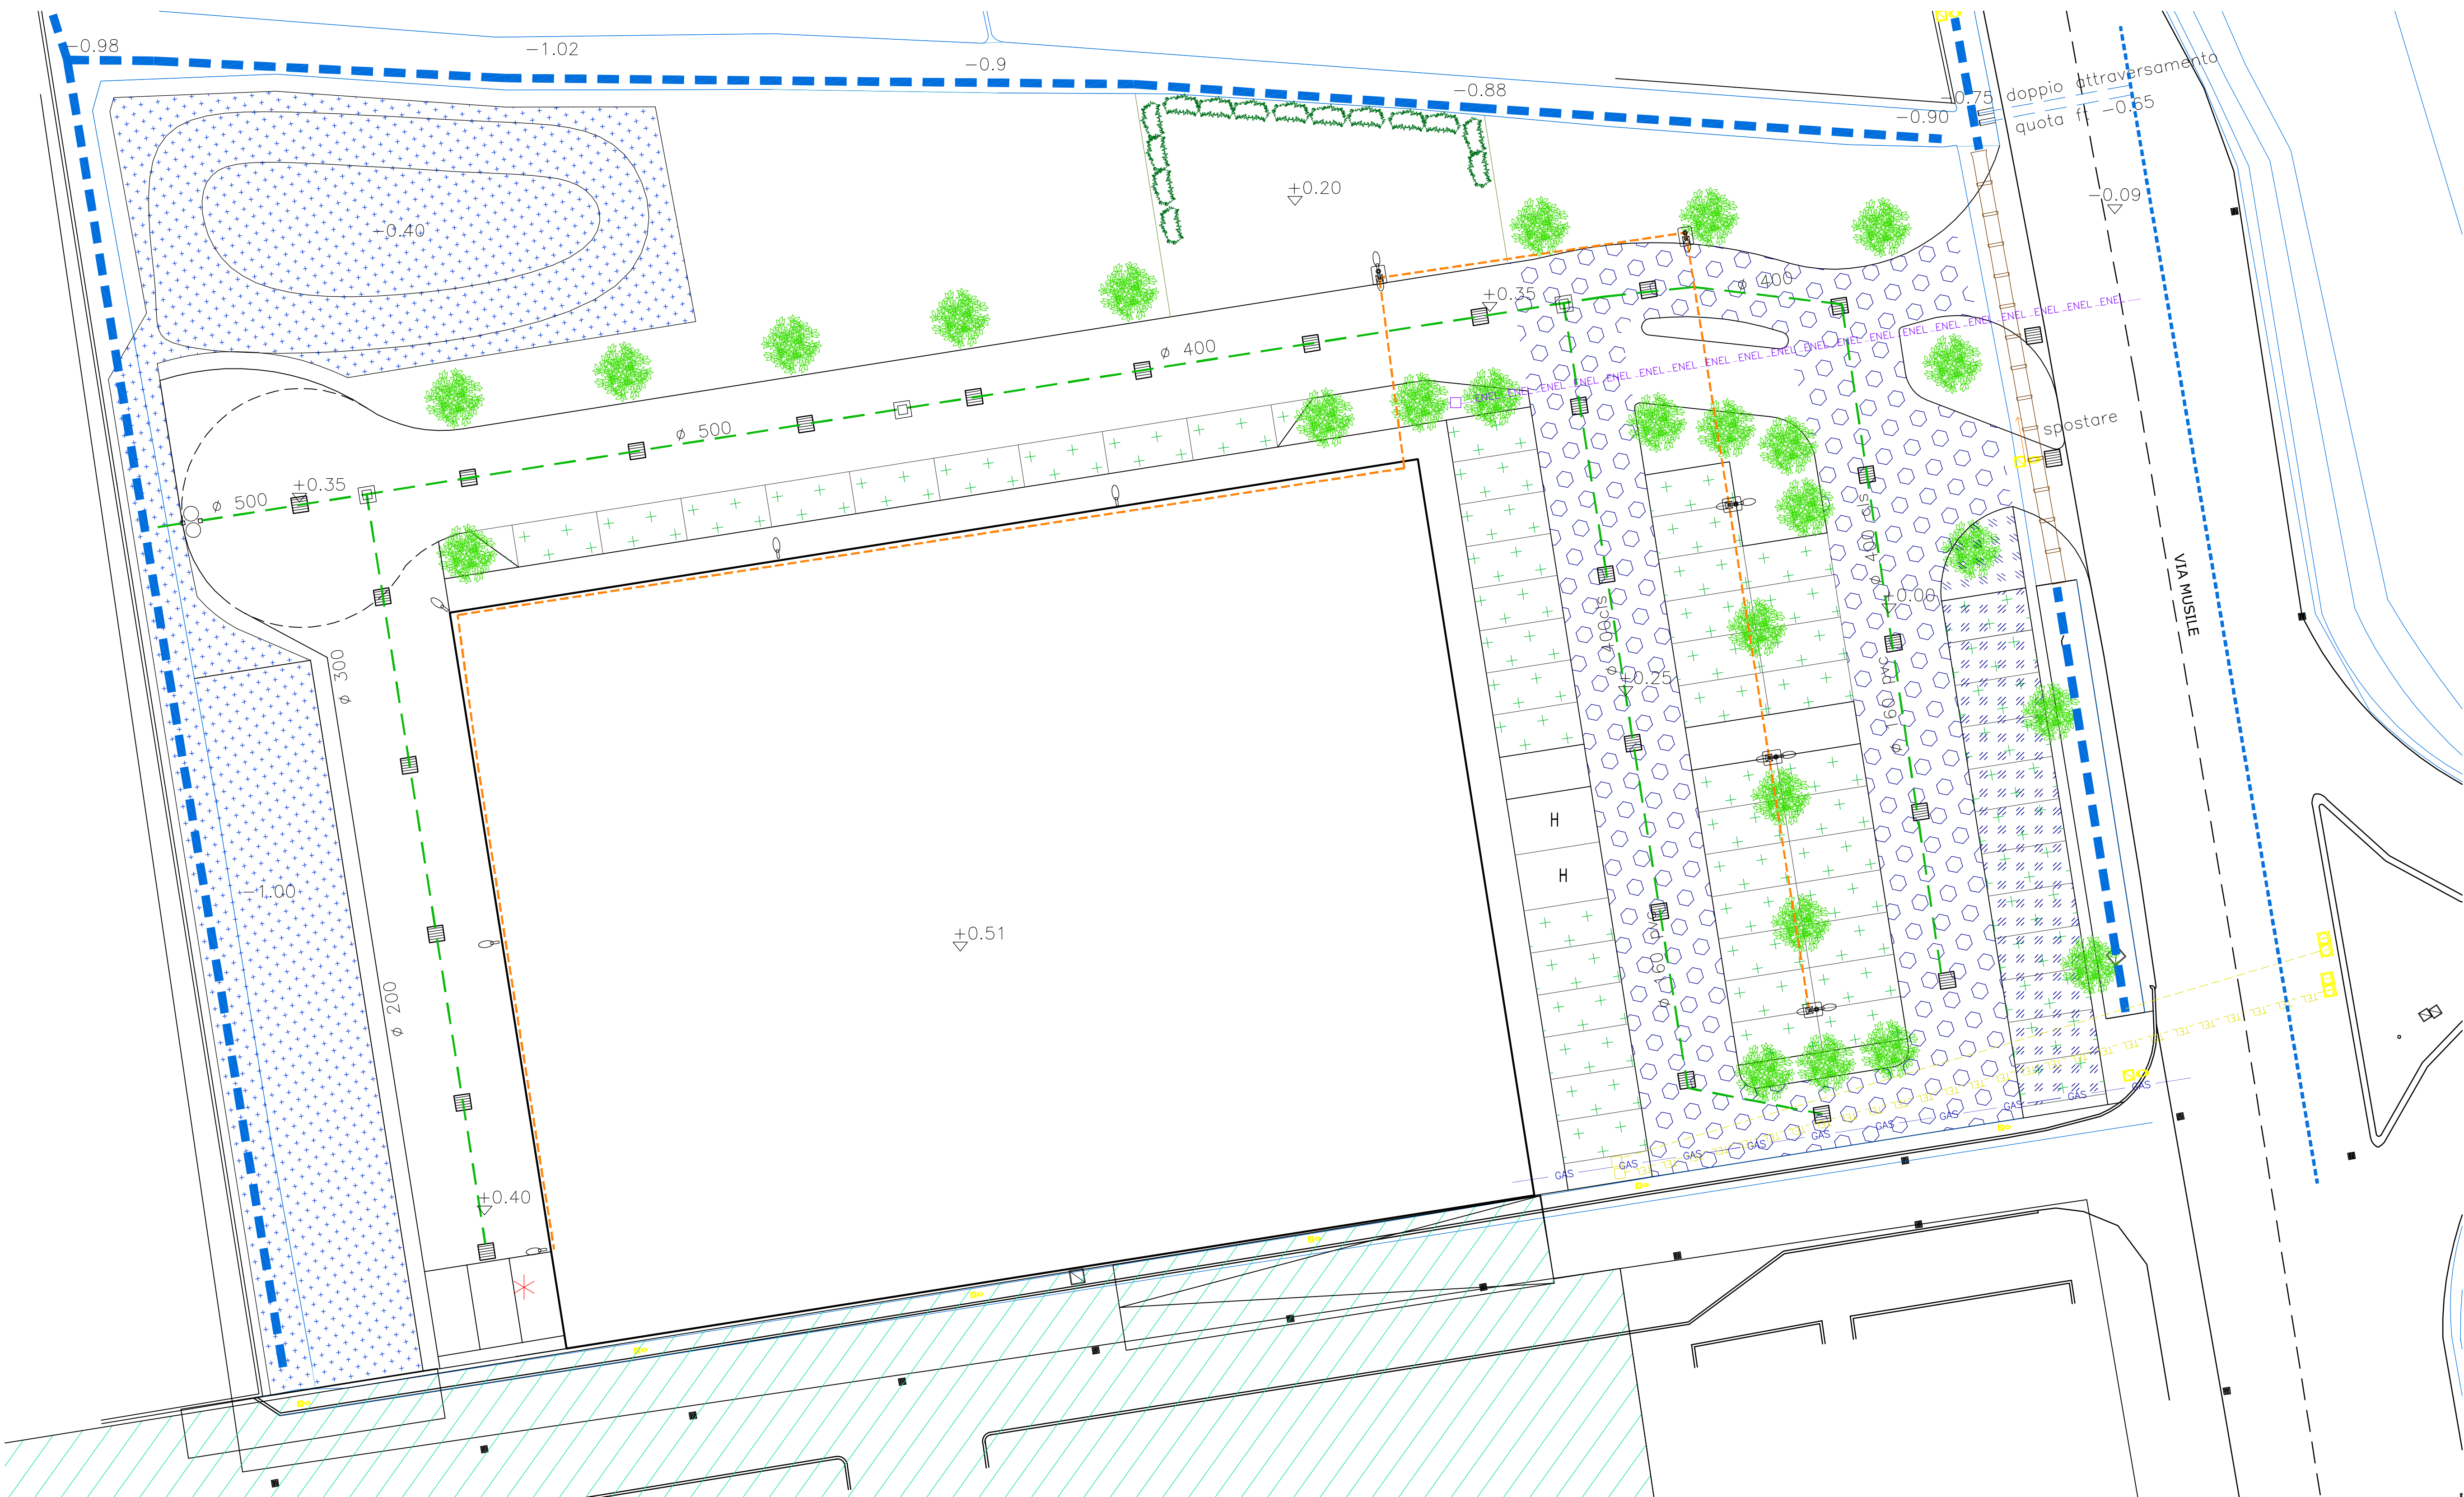

- Tombotto esistente
- Fosso a cielo aperto
- Condotta acque meteoriche tubi in pvc SN4
- Tratto di fosso: tubi in c.a. DN 600 giunti a bicchiere
- Caditoia stradale
- VASCHE DI DISSABBIATURA/ DISOLEAZIONE n.2 Ø230 h 225
- Pozzetto d'ispezione

ACQUE NERE: è prevista specifico trattamento per il fabbricato con scarico finale sul fosso esistente IMHOF, CONDENSAGRASSI e FANGHI ATTIVI

BACINO DI LAMINAZIONE quota media -0.60

- ENEL-ENEL- Allacciamenti ENEL Ø 125 pvc
- Ispezione ENEL 60x60
- GAS- Allacciamento gas
- TEL-TEL-TEL- Condotta TELECOM Ø 125 pvc
- Condotta fibra ottica Ø 125 pvc
- Ispezione 60x60

- Condotta di illuminazione 1Ø 63 pvc
- Punto luce esistente
- Armatura stradale della ditta Philips Iridium SGS253/453 con installazione su palo conico in acciaio zincato h 8,00 mt FT sbraccio singolo o doppio da 1 mt o installazione a parete su fabbricato

- Parcheggi drenanti
- Parcheggi da asservire ad uso pubblico
- Viabilità da asservire ad uso pubblico