




via Udine

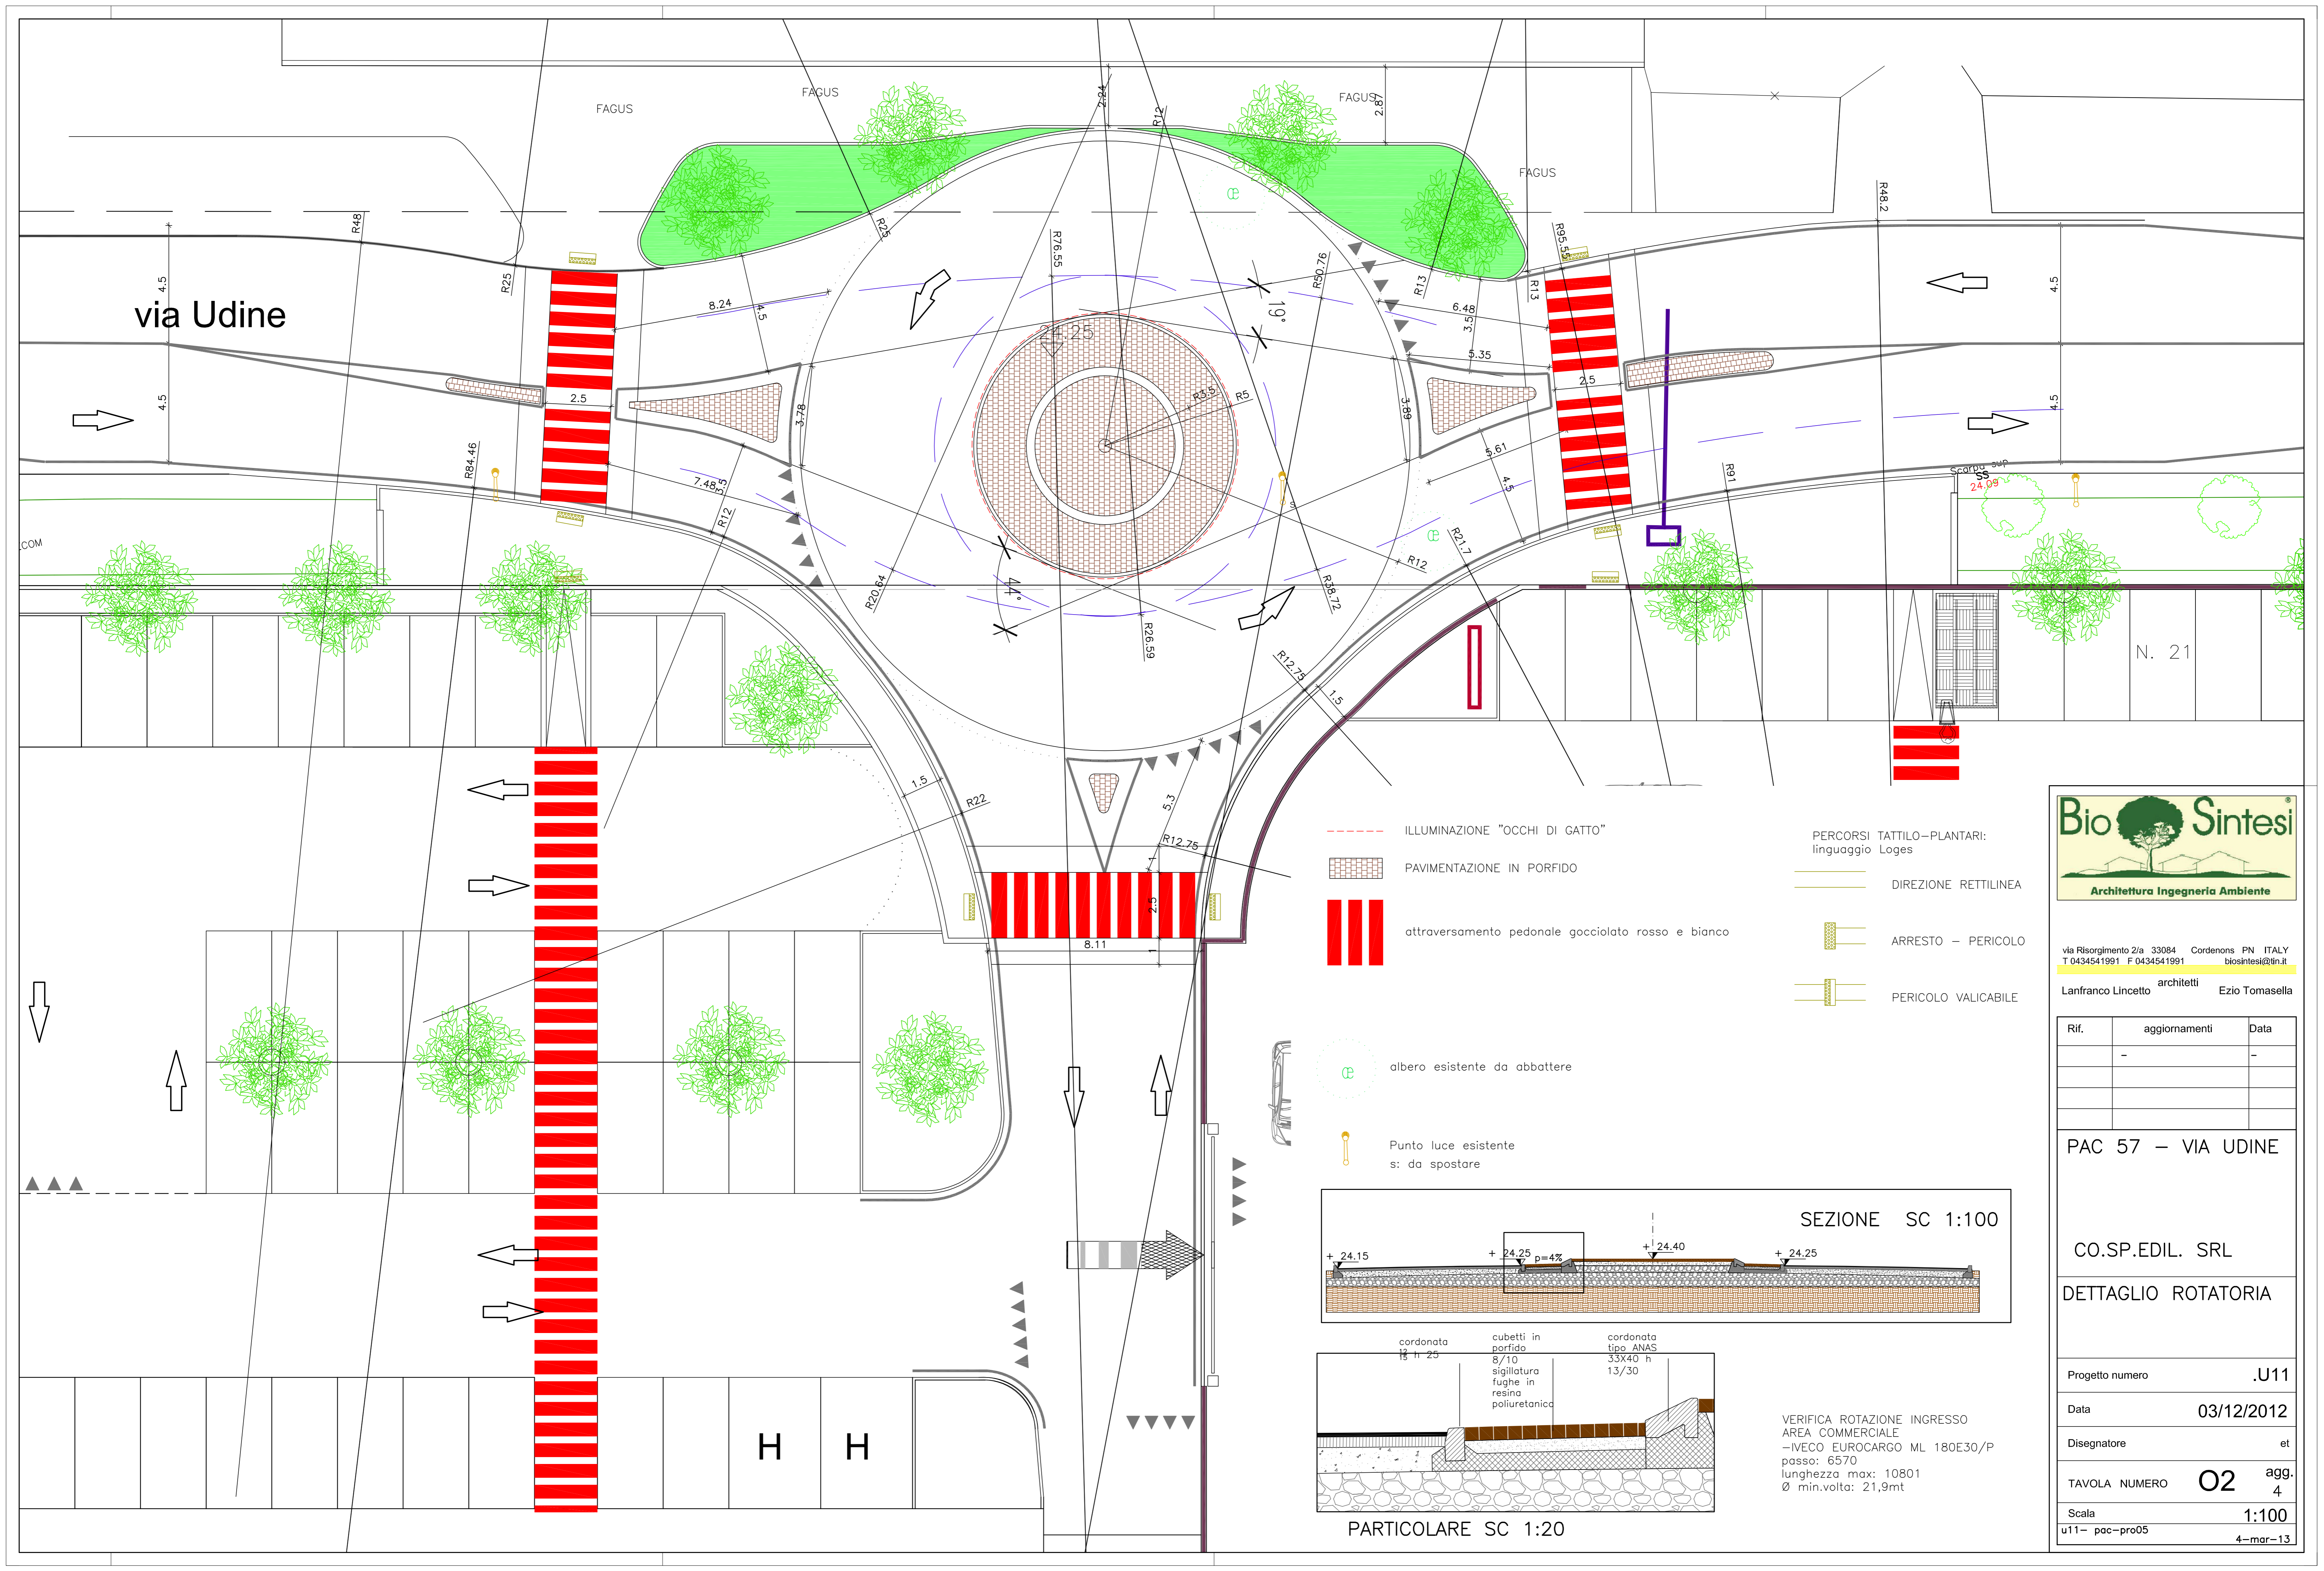

- ILLUMINAZIONE "OCCHI DI GATTO"
- PAVIMENTAZIONE IN PORFIDO
- attraversamento pedonale gocciolato rosso e bianco

- PERCORSI TATTO-PLANTARI:
linguaggio Loges
- DIREZIONE RETTILINEA
- ARRESTO - PERICOLO
- PERICOLO VALICABILE

- albero esistente da abbattere
- Punto luce esistente
s: da spostare

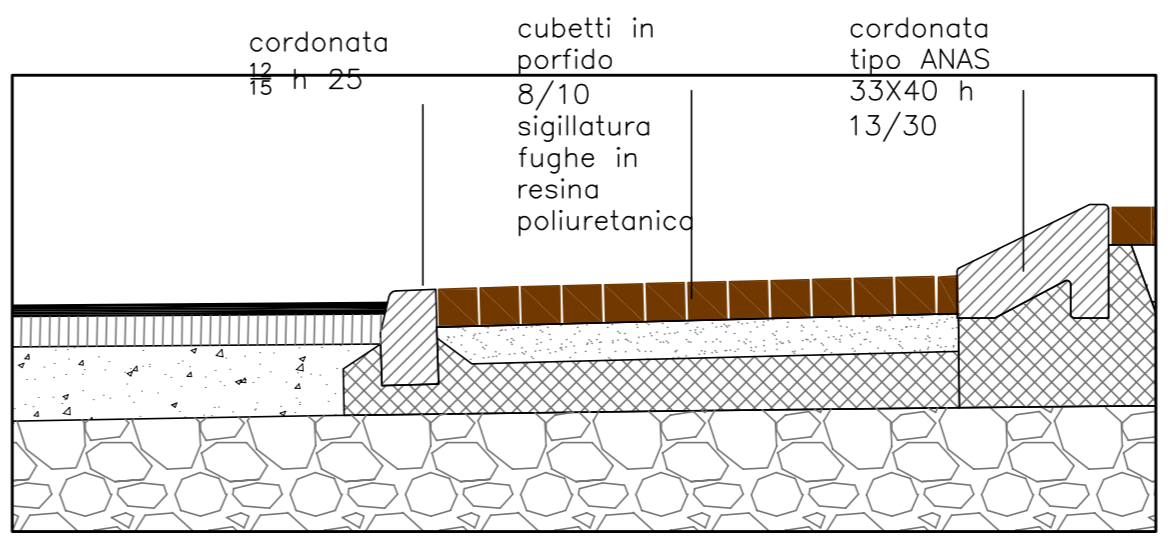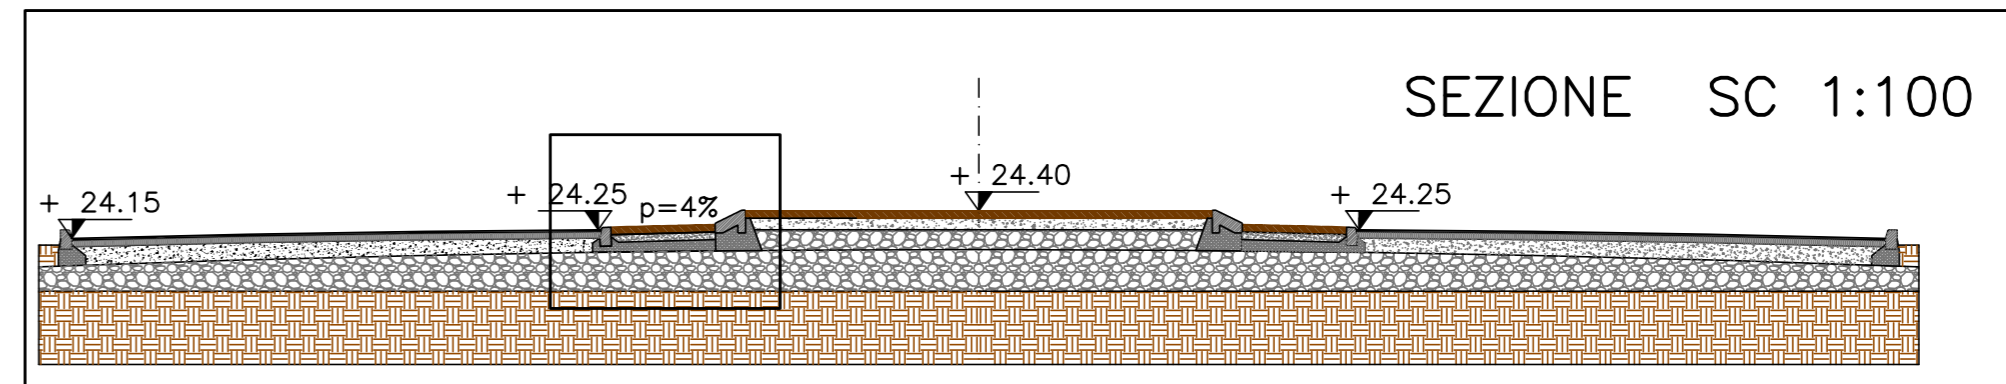

VERIFICA ROTAZIONE INGRESSO
AREA COMMERCIALE
-IVECO EUROCARGO ML 180E30/P
passo: 6570
lunghezza max: 10801
Ø min.volta: 21,9mt



via Risorgimento 2/a 33084 Cordenons PN ITALY
T 0434541991 F 0434541991 biosintesi@tin.it

Lanfranco Lincetto architetti Ezio Tomasella

Rif.	aggiornamenti	Data
-	-	-

PAC 57 - VIA UDINE

CO.SP.EDIL. SRL

DETTAGLIO ROTATORIA

Progetto numero	.U11	
Data	03/12/2012	
Disegnatore	et	
TAVOLA NUMERO	O2	agg. 4
Scala	1:100	
u11- pac-pro05	4-mar-13	