


designazione		COMUNE DI PORDENONE	
		PAC 57 via UDINE COSTITUITA DA DUE LOTTI COMMERCIALI	
committente		CO.SP.EDIL. srl via Pascoli, 58 - 33080 Fiume Veneto (PN)	
descrizione		PLANIMETRIA TUBAZIONI ELETTRICHE "ENEL" E TELEFONICHE	
Scala - 1:250	tavola	finito	
data	04.2.3		
MARZO 2013	fase		PROGETTO DEFINITIVO
aggiornamento		480 EUPN D A	
Studio Progettazione ISEPPi via Enrico da Fiume n°10 - Fiume Veneto - (PN) tel. 0434.957564 fax 0434.564448 "P" Proprietà del Cliente, ISEPPi, D.A.			

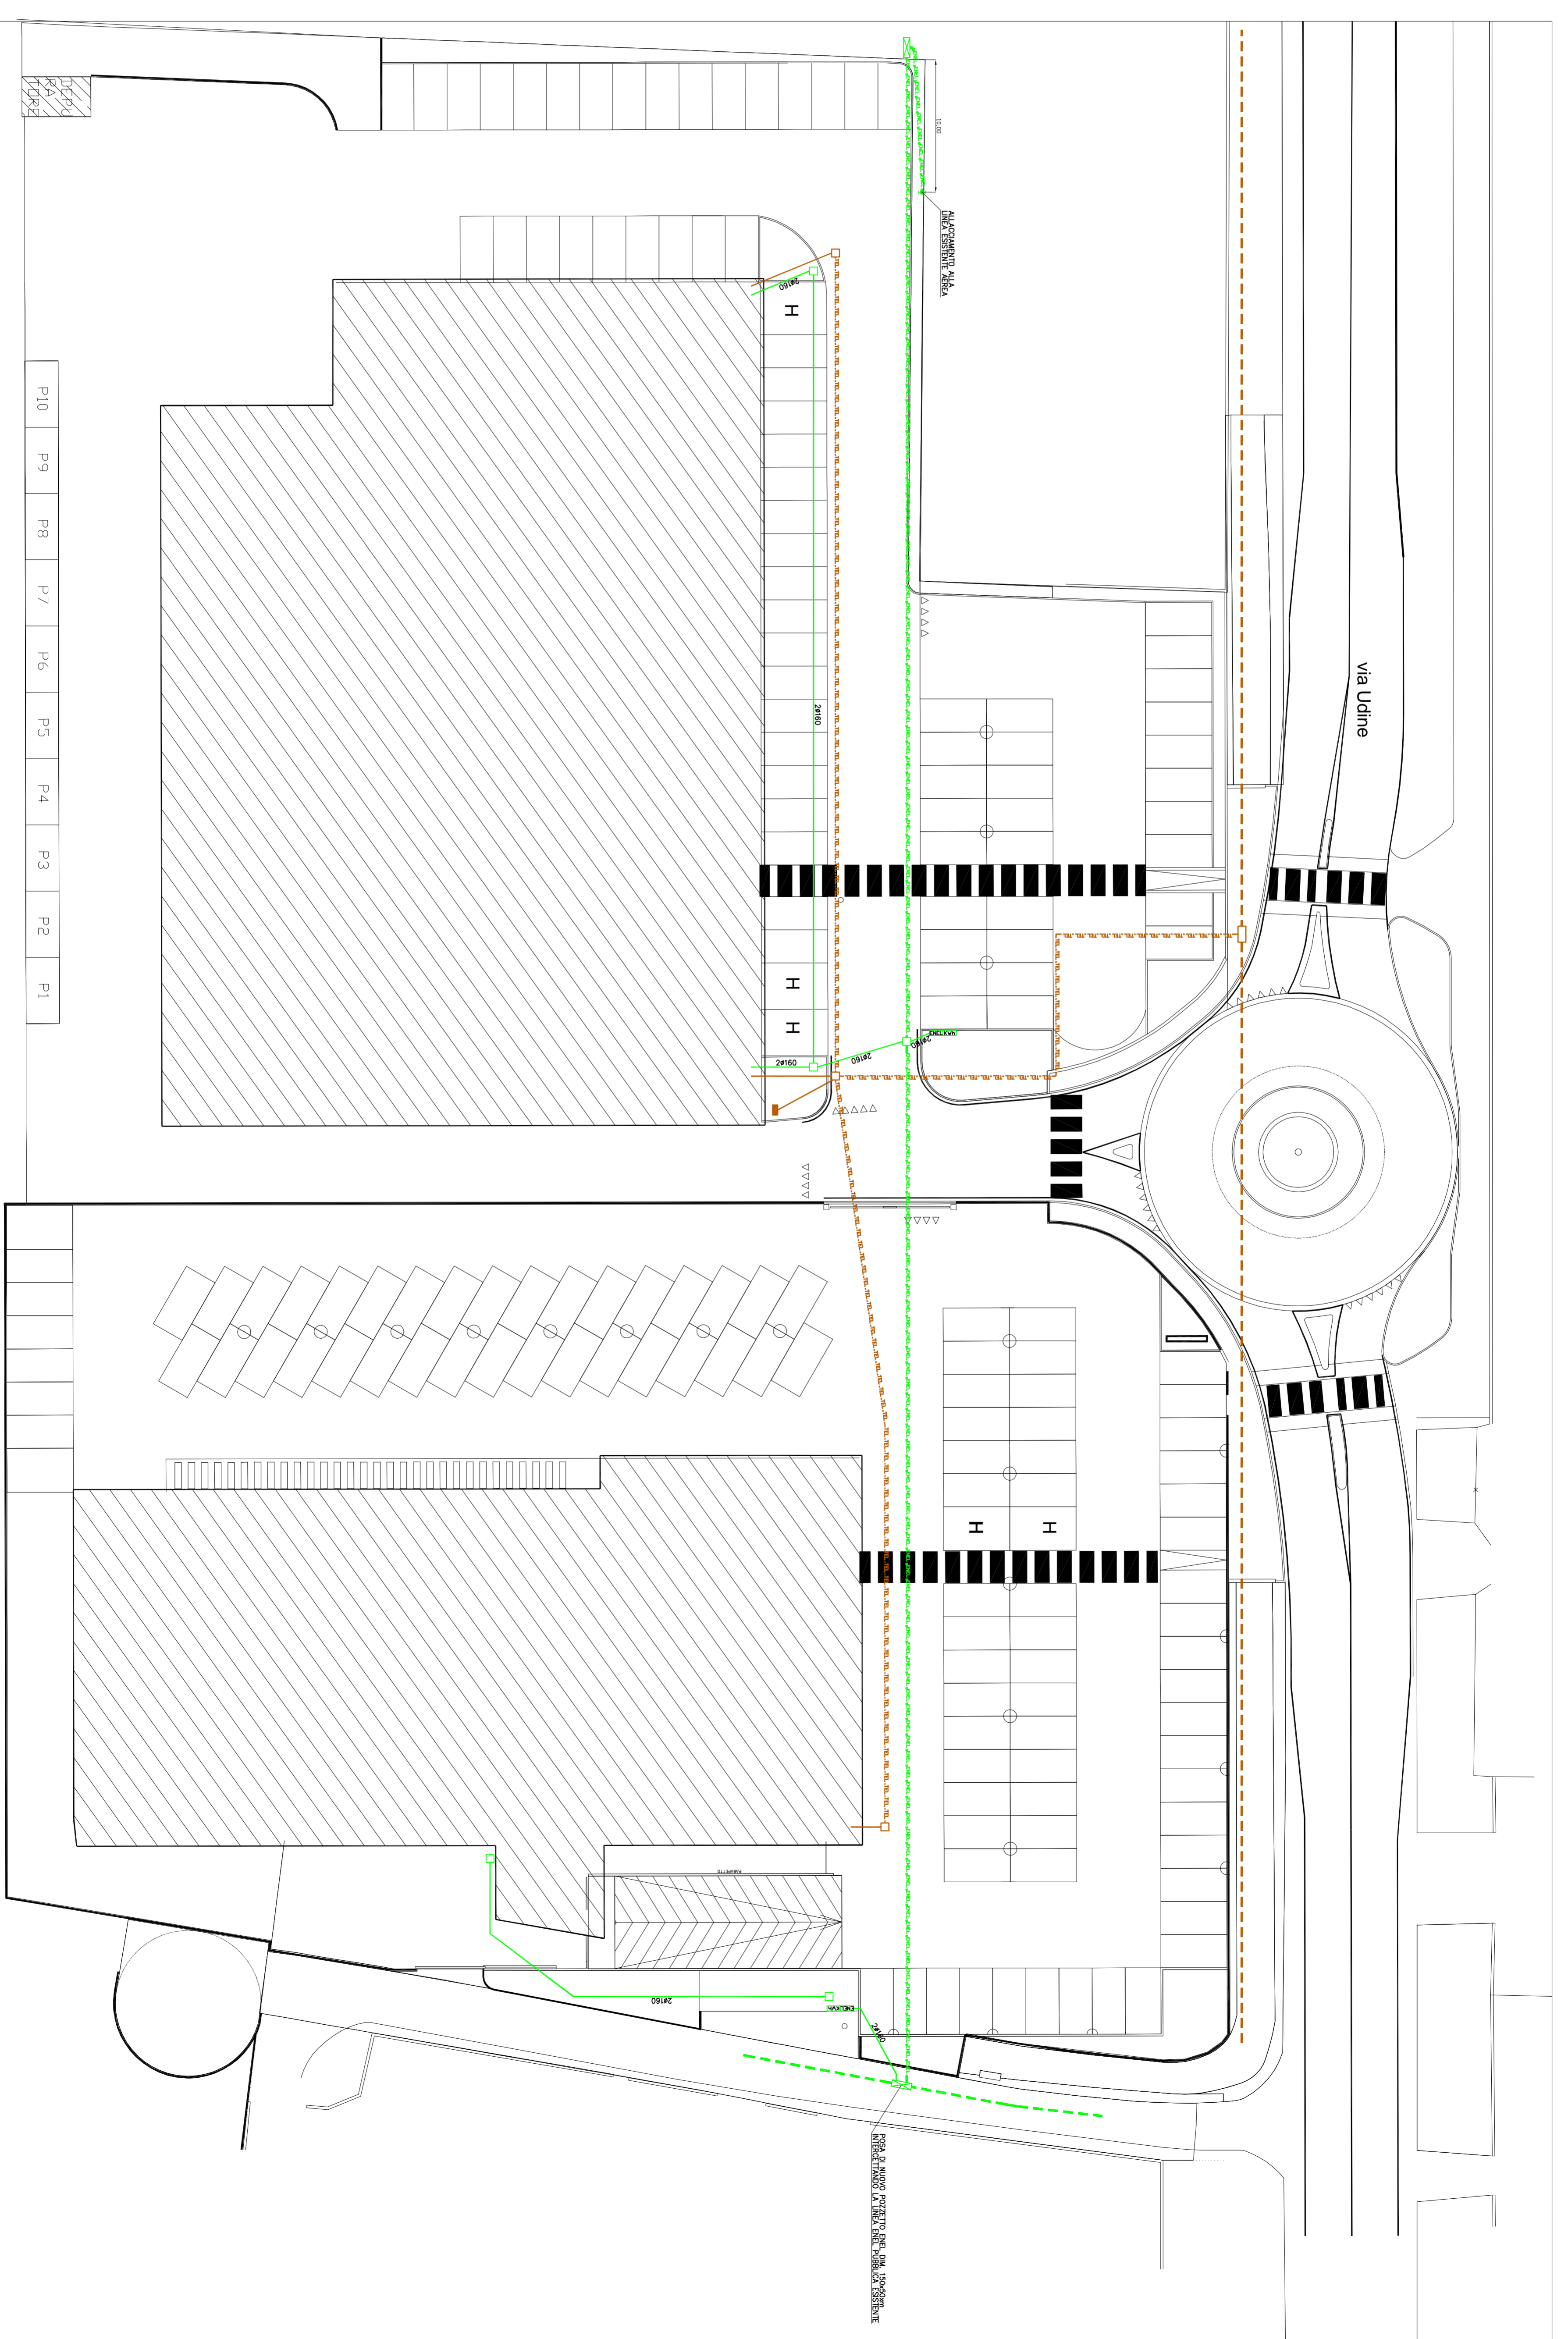

- Linea interrata esistente TELECOM
- Linea interrata TELECOM ø125mm
- Linea interrata utenze TELECOM
- Pozzetto d'ispezione TELECOM dim. 120x60cm
- Pozzetto d'ispezione TELECOM dim. 60x60cm
- Colonnina TELECOM (alimentata da 3 tubi ø63mm)

- Linea interrata esistente ENEL
- Linea interrata ENEL composta da 4 condotti ø160mm doppia parete in PVC
- Linea interrata oleiccio utenze ENEL 2xø160mm doppia parete in PVC
- Pozzetto d'ispezione ENEL dim. 120x60cm
- Pozzetto d'ispezione ENEL dim. 60x60cm
- Pozzetto d'ispezione ENEL dim. 150x50cm

- Nicchia contatori
- Palo esistente linea aereo ENEL

P10 P9 P8 P7 P6 P5 P4 P3 P2 P1