

SETTORE VII - OPERE PUBBLICHE E GESTIONE DEL TERRITORIO
U.O.C. PIANIFICAZIONE TERRITORIALE


Responsabile del Procedimento:
Arch. F. Castellin

Responsabili del Progetto:
Geom. L. Falomo
Geom. C. Aloisi

Collaboratore al Progetto:

L.N. 1150/42
L.N. 457/78
L.R. 537/87

DATA: LUGLIO 2022

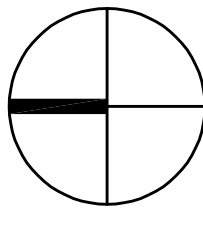

Via Odorico da Pordenone

Viale G. Marconi

Piazzale
Duca D'Aosta

PIAZZALE
DUCA
D'AOSTA

CAVALLOTTI


Vicolo degli Operai

Vicolo della Torricella

Piazza
San Giorgio

Via S. Maria
della
Cattedrale

VIA
GARIBOLDI

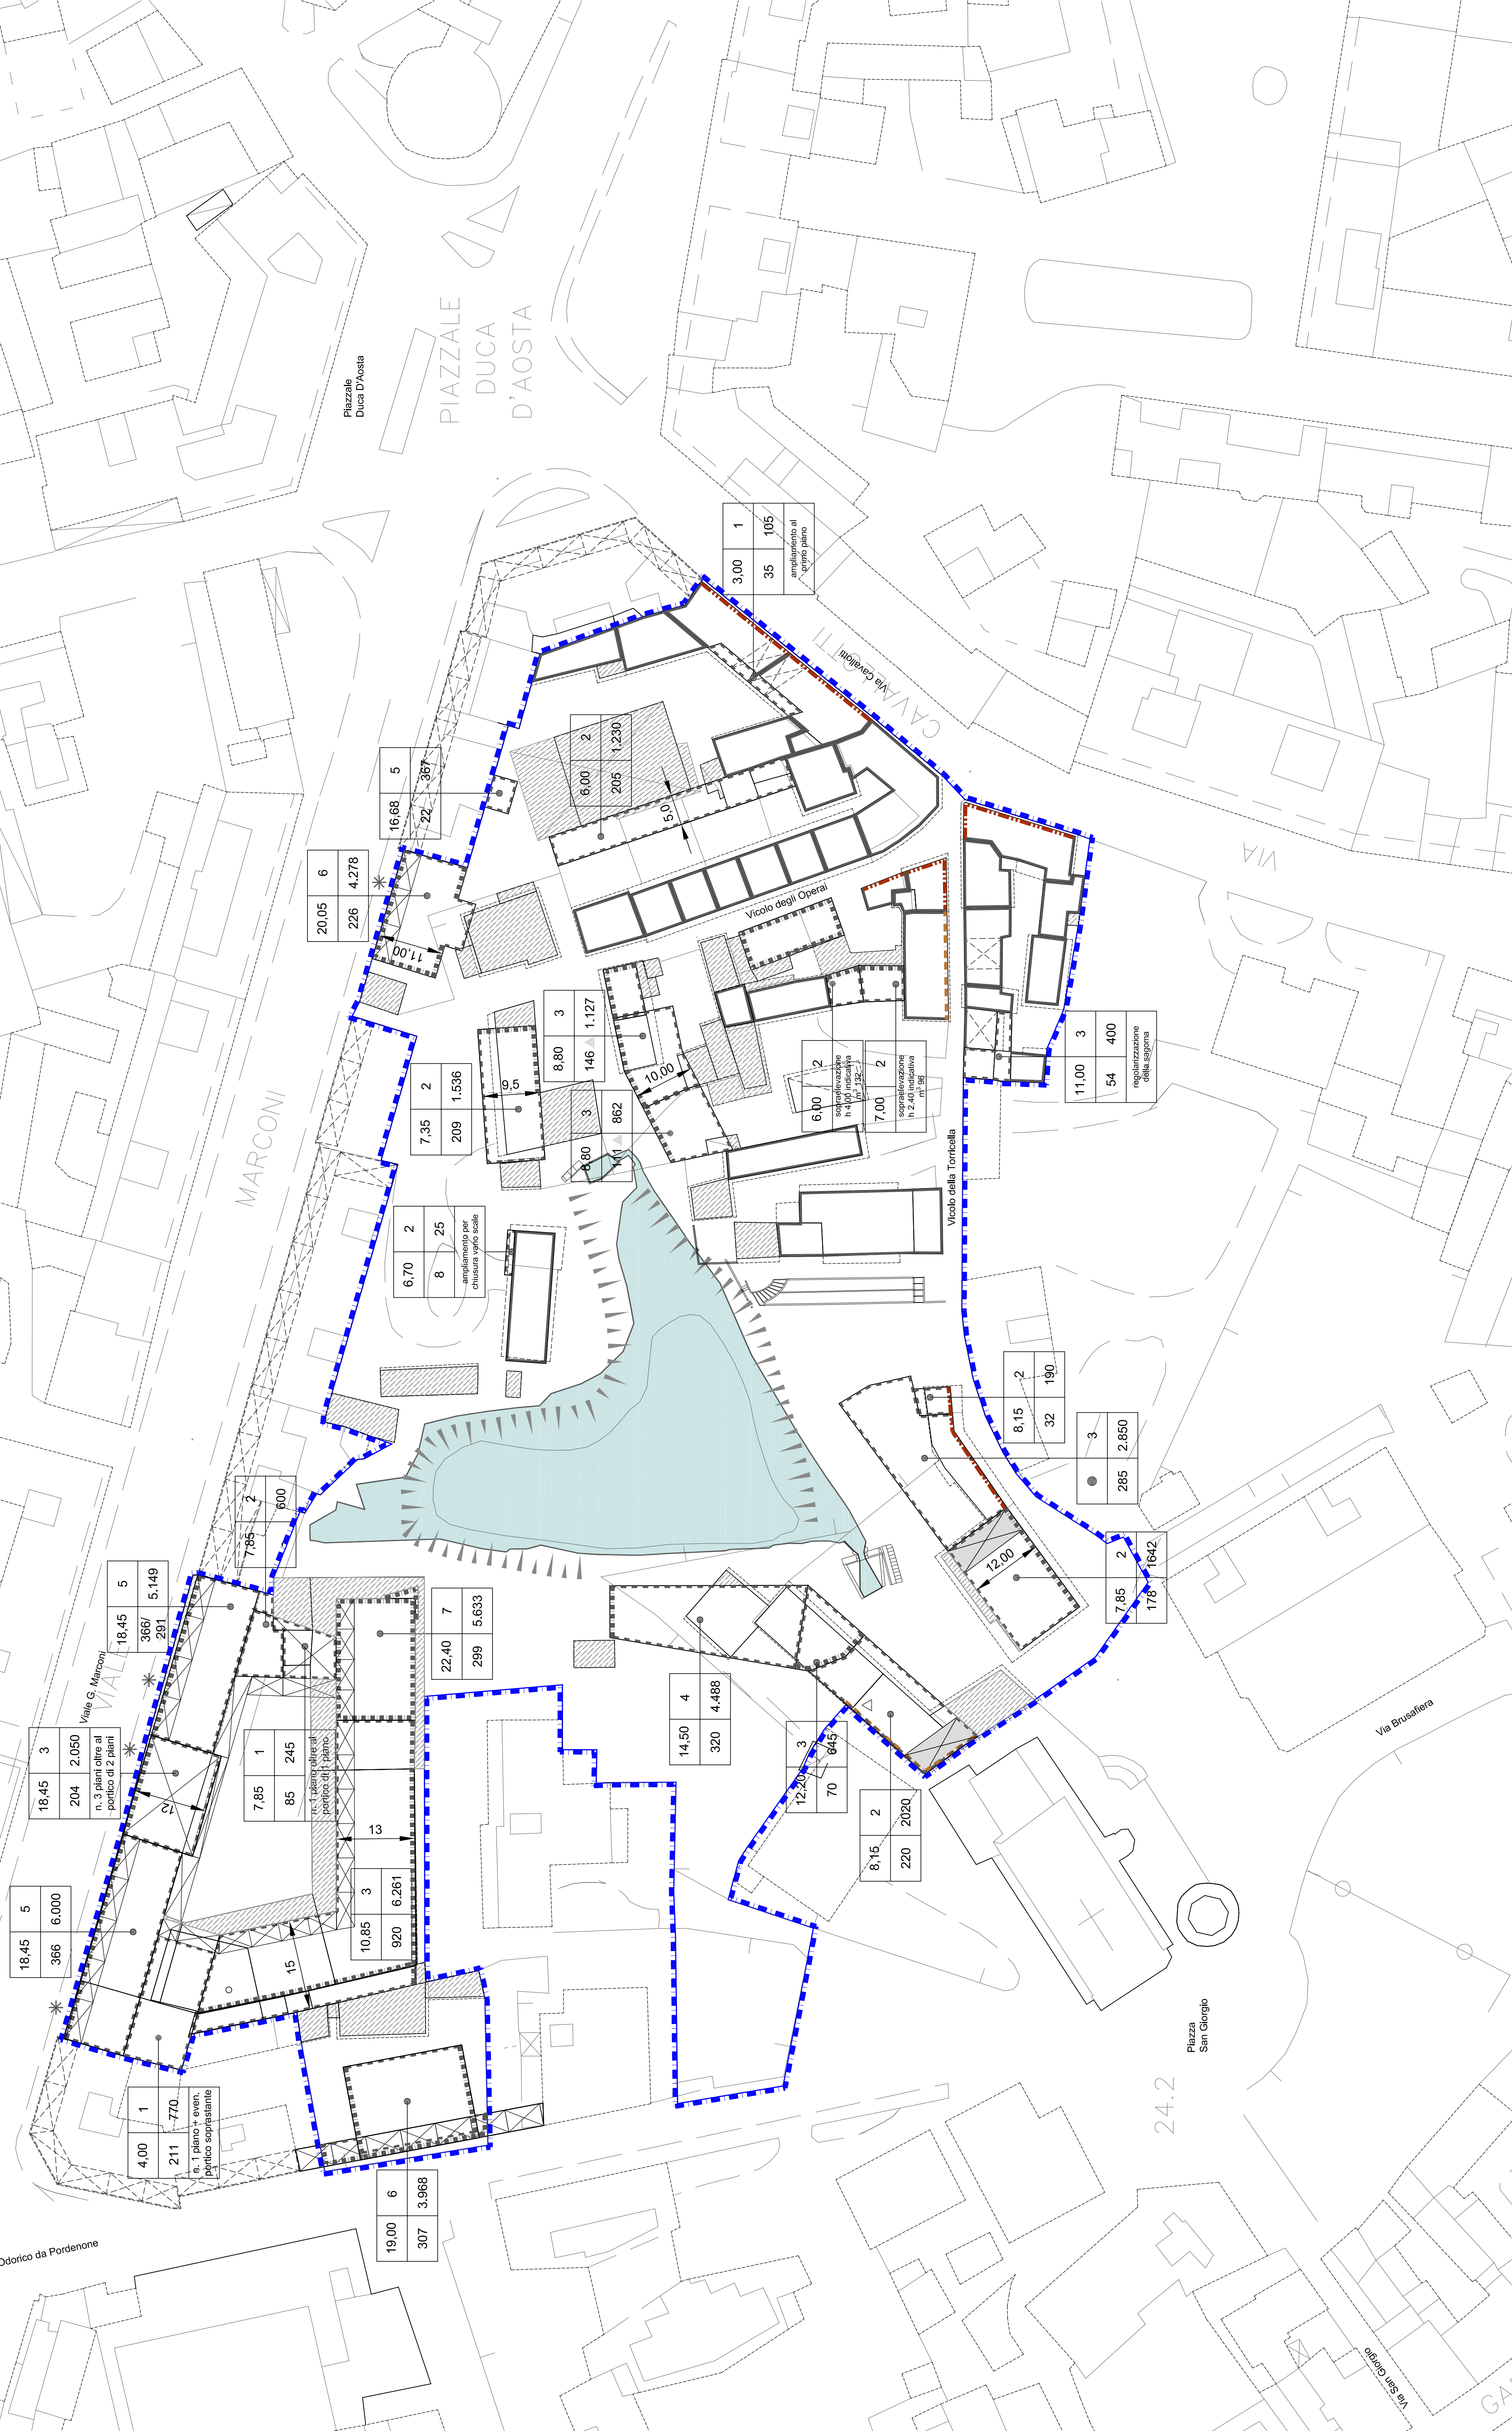

PERIMETRO DI PIANO

LAGO

INVILUPPO EDILIZIO

- INVILUPPO EDILIZIO LIMITE ESISTENTE
- INVILUPPO EDILIZIO DI AMPLIAMENTO, SOPRAELEVAZIONE E NUOVA EDIFICAZIONE
- EDIFICI O PARTI DI EDIFICI DA DEMOLIRE
- ALLINEAMENTO OBBLIGATORIO AI PIANI TERRA, 1° E 2°
- ALLINEAMENTO OBBLIGATORIO
- RIF. art. 5 punto 5.3 delle N.T.A. del P.R.
- RESTAURO CONSERVATIVO DI FACCIATA
- RISTRUTTURAZIONE OBBLIGATORIA DI FRONTI EDILIZI ESISTENTI
- PORTICATI E SOTTOPASSI DI PROGETTO (RIF. art. 5 punto 5.2 delle N.T.A. del P.R.)
- PORTICATI E SOTTOPASSI DI PROGETTO (dimensioni e localizzazione indicative)
- PORTICATI E SOTTOPASSI ESISTENTI
- TETTOIE ESISTENTI
- RIF. art. 7 punto 7.7 comma e) delle N.T.A. del P.R.
- RIF. art. 7 punto 7.7 comma f) delle N.T.A. del P.R.

PARAMETRI DELL'EDIFICAZIONE

H = ALTEZZA EDIFICIO

S = SUPERFICIE COPERTA (mq) - (quota indicativa)

P = NUMERO DEI PIANI

V = VOLUME (mc)

H	P	V	note
S			

▲ RIF. art. 7 punto 7.6 delle N.T.A. del P.R.

Elenco firmatari

ATTO SOTTOSCRITTO DIGITALMENTE AI SENSI DEL D.P.R. 445/2000 E DEL D.LGS. 82/2005 E SUCCESSIVE MODIFICHE E INTEGRAZIONI

Questo documento è stato firmato da:

NOME: CASTELLAN FABIANA

CODICE FISCALE: CSTFBN67B54C817A

DATA FIRMA: 13/07/2022 12:54:40

IMPRONTA: 5A0FFD30D99EDF3E8E038A6880BCF30CC219B2A2F2D4BDB6BBC46181473C098E
C219B2A2F2D4BDB6BBC46181473C098E47EAF16DB00606E1F6860746250A6DA2
47EAF16DB00606E1F6860746250A6DA2290D7F82656F8B9AB020149872D1EF77
290D7F82656F8B9AB020149872D1EF7739FE413243AEBAC9F86D544319889F9E

NOME: TONEGUZZI MARCO

CODICE FISCALE: TNGMRC67P28G888G

DATA FIRMA: 14/07/2022 17:28:01

IMPRONTA: B50D646A5B55A0AA22AE67E7ECEB504B802D547CA466044D31ACA55E69AC5612
802D547CA466044D31ACA55E69AC5612F070AB70C258BFCE5620B61591BEE737
F070AB70C258BFCE5620B61591BEE737A1C6BF8F2DD8A5C7D8269795ECC59504
A1C6BF8F2DD8A5C7D8269795ECC59504660A7D70D1F87E02979BB5D023171EBD

NOME: CESCO GIAMPIETRO

CODICE FISCALE: CSCGPT65E24B1280

DATA FIRMA: 26/07/2022 11:52:16

IMPRONTA: 0EE97572AE646178631A182393B9DDA817785F0E56B66426299A186702DC0C5F
17785F0E56B66426299A186702DC0C5F691673E7E9F3D697038D320471FDC4E8
691673E7E9F3D697038D320471FDC4E8051E9D203E68C7C69FB2202FC9E75646
051E9D203E68C7C69FB2202FC9E756460A06FC6572172584DDE992E531C295E2

NOME: CIRIANI ALESSANDRO

CODICE FISCALE: CRNLSN70M02G8880

DATA FIRMA: 26/07/2022 12:16:21

IMPRONTA: 3F3B4DB914292AEC0F4B1B6EB74259914AA298041824E686652A9B9D324A208E
4AA298041824E686652A9B9D324A208E2E1B3955F95EDEF82FD9F3587EC8F838
2E1B3955F95EDEF82FD9F3587EC8F8385F239D1348A03B3ACE48B6D74AB818AD
5F239D1348A03B3ACE48B6D74AB818AD8FAC5292667833FAC82A0742059ACD6F