


Ing. M. Tonquazzi  
 Arch. F. Castellani  
 Geom. L. Falomo  
 Geom. C. Abbi

SETTORE VII - OPERE PUBBLICHE E GESTIONE DEL TERRITORIO  
 U.O.C. PIANIFICAZIONE TERRITORIALE

Responsabile del Procedimento:  
 Responsabili del Progetto:  
 Collaboratore al Progetto:

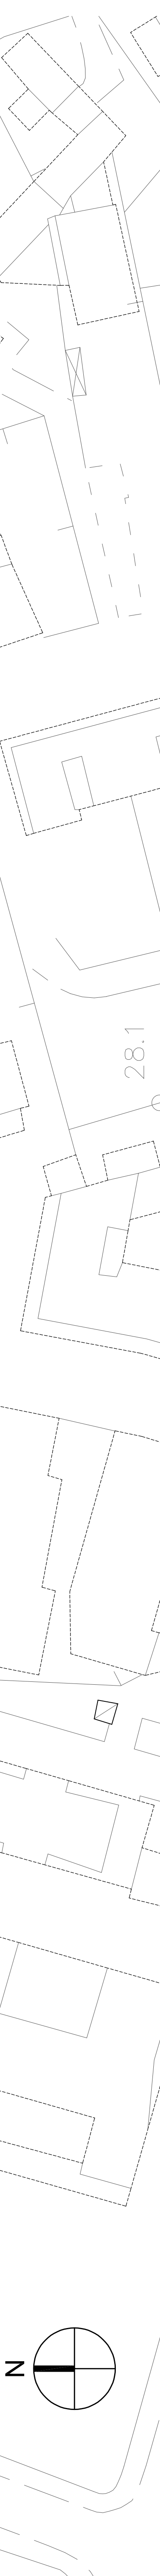

- PERIMETRO DI PIANO**
- LAGO
- CATEGORIE D'INTERVENTO**
- CONSERVAZIONE TIPOLOGICA
  - RISTRUTTURAZIONE EDILIZIA
  - RISTRUTTURAZIONE EDILIZIA CON FACOLTA' DI DEMOLIZIONE CON RICOSTRUZIONE IN SITO
  - DEMOLIZIONE SENZA RICOSTRUZIONE
  - MANUTENZIONE STRAORDINARIA
  - NUOVA COSTRUZIONE
  - AMPLIAMENTO E/O SOPRAELEVAZIONE
  - INTERVENTI EDILIZI DI CONSERVAZIONE DI ELEMENTI SIGNIFICATIVI
  - UNITA' MINIMA D'INTERVENTO
  - AFFRESCO DA TUTELARE - ART. 3 - COMMA 1 - LETTERA A TITOLO I DEL D.Lgs. 29/10/1999 N° 490
  - RESTAURO CONSERVATIVO DI FACCIATA
  - RISTRUTTURAZIONE OBBLIGATORIA DI FRONTI EDILIZI ESISTENTI
  - AREE SOGGETTE ALL'ART. 7 punto 7.7 (commi a) e b)) DELLE N.T.A. DEL P.R.
  - AREE SOGGETTE ALL'ART. 7 punto 7.7 (comma e)) DELLE N.T.A. DEL P.R.
  - PORTICATI E SOTTOPASSI DI PROGETTO
  - PORTICATI E SOTTOPASSI ESISTENTI
  - TETTOIE ESISTENTI
  - SOTTOPASSI PRIVATI (localizzazione indicativa)

**DATI DIMENSIONALI DELLE U.M.I.**

U.M.I. n°	SUPERFICIE LOTTO (escluso lago)	VOLUME ESISTENTE	VOLUME DI PROGETTO	INDICE FONDIARIO
1	mq 807	mc 755	mc 3.968	4,92
2	mq 3.523	mc 20.928	mc 26.708	7,68
3	mq 733	mc 1.089	mc 1.536	2,10
4	mq 1.500	mc 2.761	mc 4.645	3,10
5	mq 405	mc 412	mc 862	2,13
5.1	mq 445	mc 1.162	mc 1.430	3,21
6	-mq 1.167	-mc 3.492	-mc 4.772	-4,12
7	mq 871	mc 2.835	mc 2.796	3,21
8	mq 6.444	mc 5.720	mc 11.835	1,84
<b>TOTALE</b>				<b>mc 53.780</b>

note: VOLUMI DI PROGETTO AL NETTO DEI PORTICI E DELLE LOGGE INTERNE (rif. art. 5 delle N.T.A. del P.R.)

# Elenco firmatari

ATTO SOTTOSCRITTO DIGITALMENTE AI SENSI DEL D.P.R. 445/2000 E DEL D.LGS. 82/2005 E SUCCESSIVE MODIFICHE E INTEGRAZIONI

Questo documento è stato firmato da:

NOME: CASTELLAN FABIANA

CODICE FISCALE: CSTFBN67B54C817A

DATA FIRMA: 13/07/2022 12:55:09

IMPRONTA: 597B3A5AEE1B13E2C11A220D776889D732528856175ECE1BAE0F32F9D1EA1CBA  
32528856175ECE1BAE0F32F9D1EA1CBAE17B14EF196979068E7A00DCF153A3EC  
E17B14EF196979068E7A00DCF153A3ECC421DCF45B3F53323ED197956C757B91  
C421DCF45B3F53323ED197956C757B917EB1359A0D5C980CAFF97DCF93B86B9B

NOME: TONEGUZZI MARCO

CODICE FISCALE: TNGMRC67P28G888G

DATA FIRMA: 14/07/2022 17:28:05

IMPRONTA: 6A367603703529F110D2096B515F21B71B1752D1CCC5455AD79C472FD3F5589A  
1B1752D1CCC5455AD79C472FD3F5589AD353C0DCEE99AD2C893840B86B20F989  
D353C0DCEE99AD2C893840B86B20F989EDF0BCAC7D0049A334671ADB44374269  
EDF0BCAC7D0049A334671ADB44374269D98039E8A7A463E947FD8368F82577A6

NOME: CESCO GIAMPIETRO

CODICE FISCALE: CSCGPT65E24B1280

DATA FIRMA: 26/07/2022 11:52:19

IMPRONTA: 810A9414F7CA56853DFA131A3FB0B0476B9E1CD960855EB484A7E9B452308C67  
6B9E1CD960855EB484A7E9B452308C67912BEF36EF970E630E306524CAA6978E  
912BEF36EF970E630E306524CAA6978E5D68EB0E265FBB04591FE0B1A3C25C47  
5D68EB0E265FBB04591FE0B1A3C25C474487BF4ADEAA6C2D247F5855A3063DC1

NOME: CIRIANI ALESSANDRO

CODICE FISCALE: CRNLSN70M02G8880

DATA FIRMA: 26/07/2022 12:16:25

IMPRONTA: 4F101BF4B489E31B9EDA7E2B1635F5862508AAA5758E12AE786690FA2C5560CF  
2508AAA5758E12AE786690FA2C5560CFA1516B8ABFCD1048200B94938A8528E9  
A1516B8ABFCD1048200B94938A8528E97E5A8F722CB6A4C6FA0503ACA76ADBDD  
7E5A8F722CB6A4C6FA0503ACA76ADBDD5398DC7947E29A6524CF1F04E266998