


SETTORE VII - OPERE PUBBLICHE E GESTIONE DEL TERRITORIO
U.O.C. PIANIFICAZIONE TERRITORIALE


Ing. M. Tonquazzi
Arch. F. Castellin
Geom. L. Falomo
Geom. C. Abbi

Responsabile del Procedimento:
Responsabili del Progetto:
Collaboratore al Progetto:

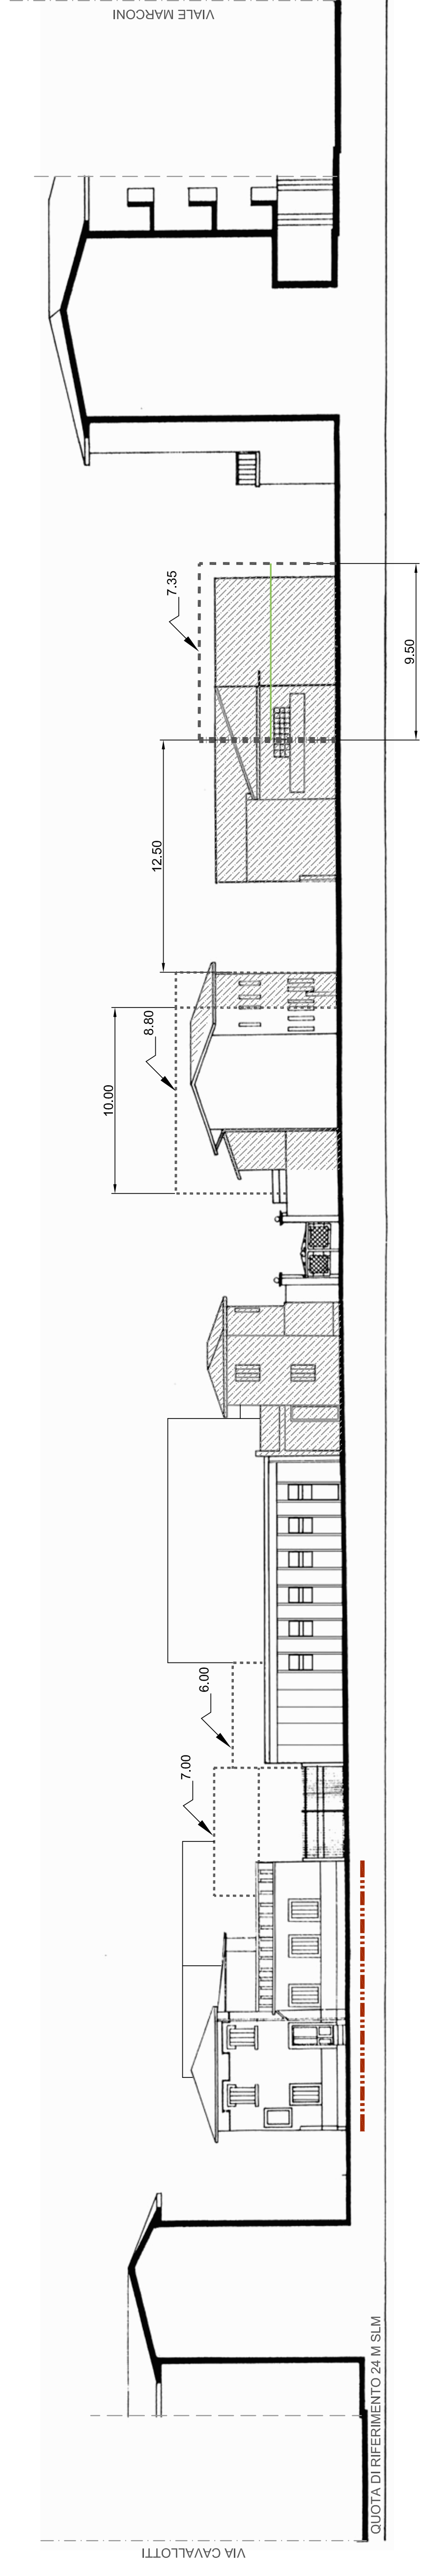


6 - VICOLO DEGLI OPERAI (VISTA OVEST)

QUOTA DI RIFERIMENTO 24 M SLM

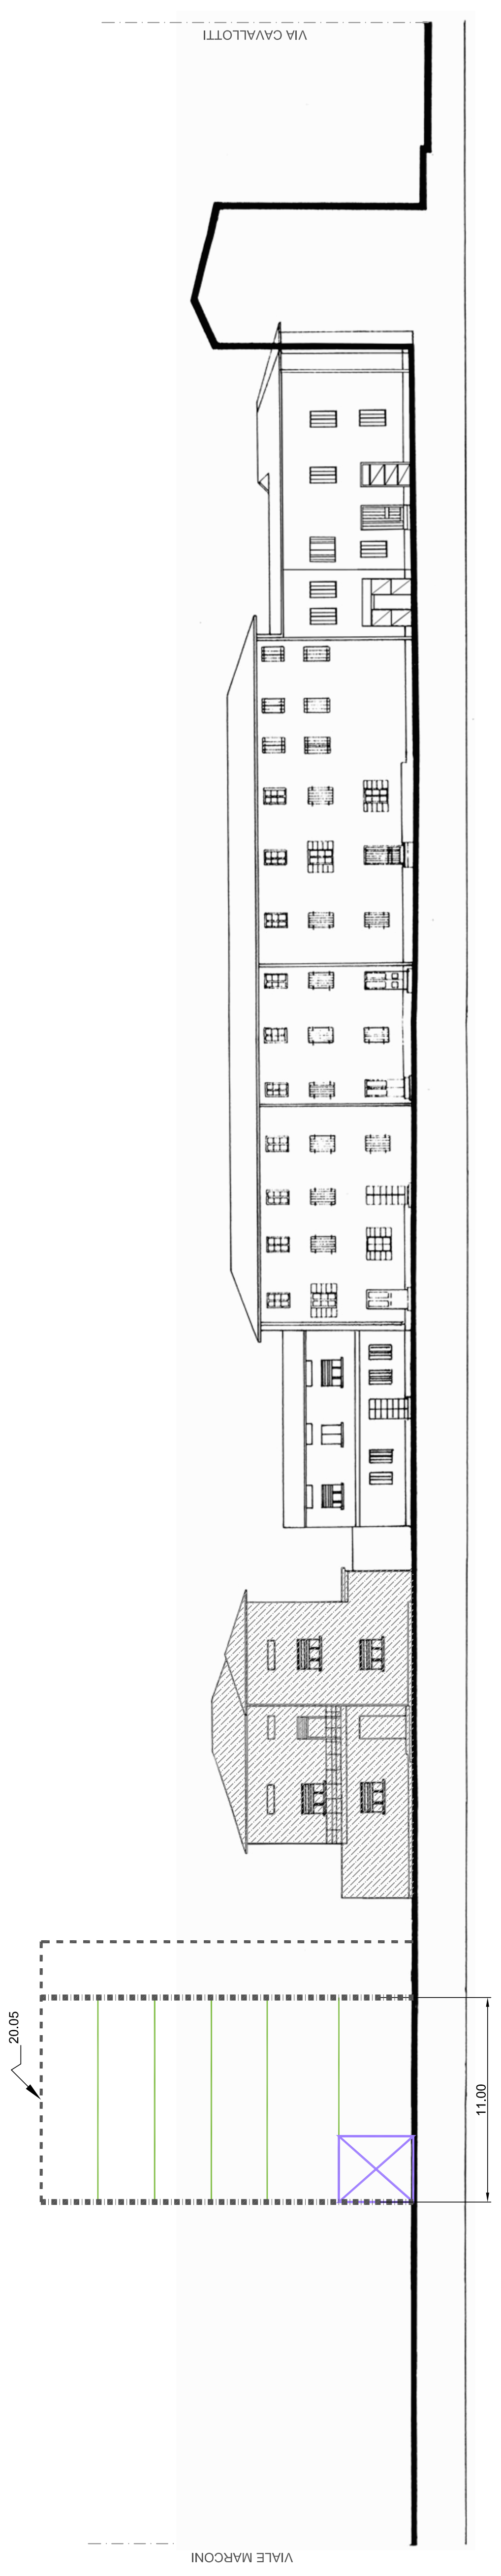

7 - VICOLO DEGLI OPERAI (VISTA EST)

PERIMETRO DI PIANO

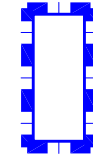

LAGO



PROSPETTI



RESTAURO CONSERVATIVO DI FACCIATA



RISTRUTTURAZIONE OBBLIGATORIA DI FRONTI EDILIZI ESISTENTI



FABBRICATO O PARTI DI FABBRICATO DA DEMOLIRE




INVILUPPO EDILIZIO DI AMPLIAMENTO,
SOPRAELEVAZIONE E NUOVA COSTRUZIONE



INVILUPPO EDILIZIO ARRETRATO RISPETTO AL FRONTE STRADA



ALLINEAMENTO OBBLIGATORIO

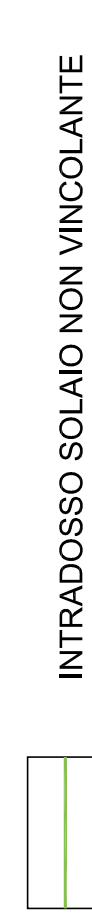


INTRADOSSO SOLAIO NON VINCOLANTE



PORTICI E SOTTOPASSI



ALTEZZE RELATIVE AI NUOVI INTERVENTI EDILIZI

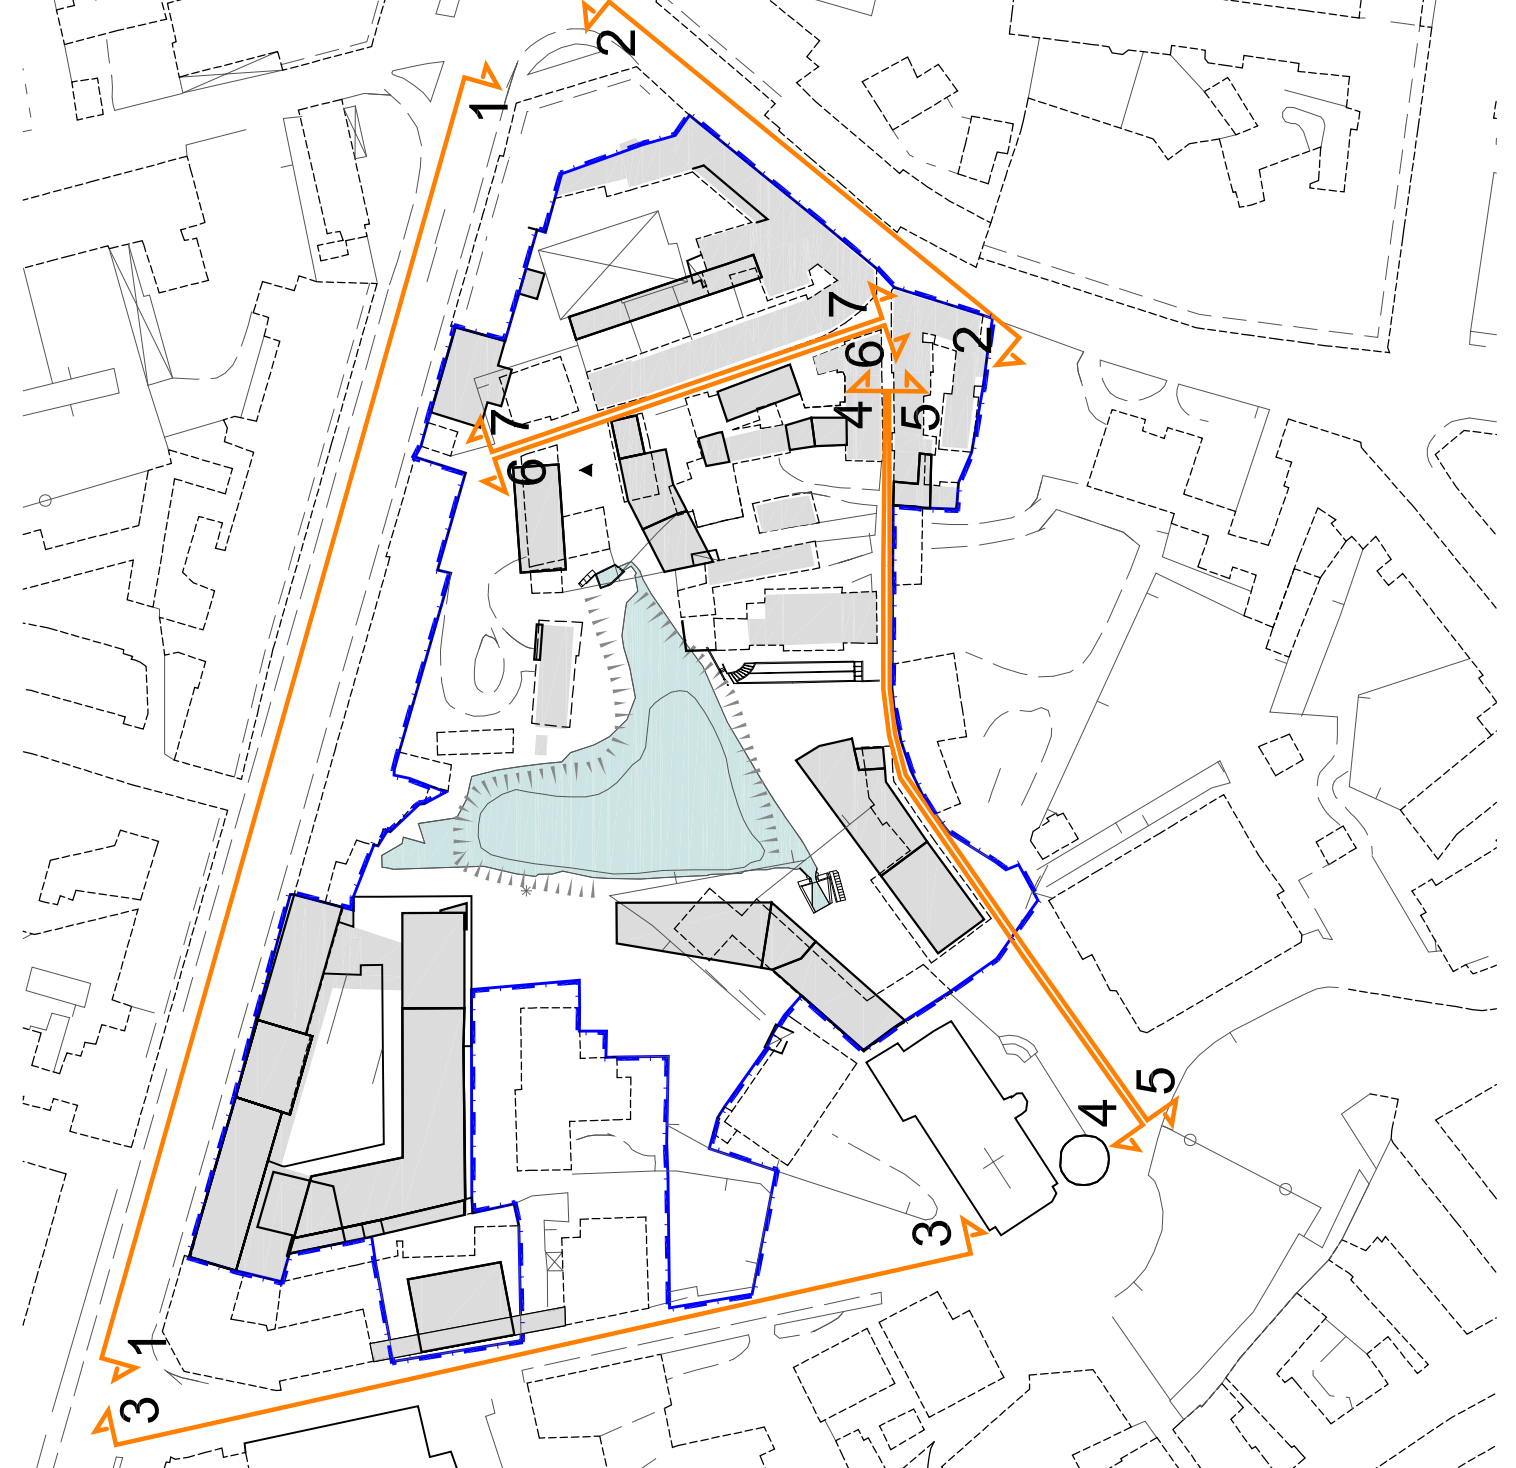

Elenco firmatari

ATTO SOTTOSCRITTO DIGITALMENTE AI SENSI DEL D.P.R. 445/2000 E DEL D.LGS. 82/2005 E SUCCESSIVE MODIFICHE E INTEGRAZIONI

Questo documento è stato firmato da:

NOME: CASTELLAN FABIANA

CODICE FISCALE: CSTFBN67B54C817A

DATA FIRMA: 13/07/2022 12:57:02

IMPRONTA: 7EA416B5CA2B524FC703C13D105E9676EB4966AFDD9F7ACD43EBE2DB40E3DE89
EB4966AFDD9F7ACD43EBE2DB40E3DE8942BC101BED2046B5744DF794E745C352
42BC101BED2046B5744DF794E745C352CFDA68B3192278FE6DBF1A80D768FC8E
CFDA68B3192278FE6DBF1A80D768FC8EA84CCBF9D3BD69CBE384F49F5C22B86C

NOME: TONEGUZZI MARCO

CODICE FISCALE: TNGMRC67P28G888G

DATA FIRMA: 14/07/2022 17:28:12

IMPRONTA: A7D52BA86EFB250542E1FF65536741F78E8AF2B8B47CA6D3E172D228B75D25D9
8E8AF2B8B47CA6D3E172D228B75D25D91EDA5F643C34451BEE1A1A3ADBAF094D
1EDA5F643C34451BEE1A1A3ADBAF094DF29FB28B58272C760C200C0C84D85540
F29FB28B58272C760C200C0C84D85540527D6FDCDC0E633C77122304B319D47B

NOME: CESCO GIAMPIETRO

CODICE FISCALE: CSCGPT65E24B1280

DATA FIRMA: 26/07/2022 11:52:26

IMPRONTA: 47B6748D5971550D8F5EB326559E463FD0B7F3CDDD99D74A932C20959C081C95
D0B7F3CDDD99D74A932C20959C081C95F48CAD03B3FE3E9F222E332B1D23B221
F48CAD03B3FE3E9F222E332B1D23B22197E4132FB35DF6982049CA0B72585DFD
97E4132FB35DF6982049CA0B72585DFDABC4C1F41F6A0B1866EA01297D635341

NOME: CIRIANI ALESSANDRO

CODICE FISCALE: CRNLSN70M02G8880

DATA FIRMA: 26/07/2022 12:16:34

IMPRONTA: 8B93DC7EF6C77686E47A3062CEB0C433613FC9CAB5523955B9C5C61CF25D53DA
613FC9CAB5523955B9C5C61CF25D53DADBEE71771513BFC4768FE4E33A0541B0
DBEE71771513BFC4768FE4E33A0541B0FEC1DA4169C93314997F67E1DF631EC6
FEC1DA4169C93314997F67E1DF631EC69D40E09E2BA1A32260DFBA5C8CB088D9