


Ing. M. Tonquazzi
Arch. F. Castellin
Geom. L. Falomo
Geom. C. Abbi


Responsabile del Procedimento:
Responsabili del Progetto:
Collaboratore al Progetto:

SETTORE VII - OPERE PUBBLICHE E GESTIONE DEL TERRITORIO
U.O.C. PIANIFICAZIONE TERRITORIALE


RETI TECNOLOGICHE

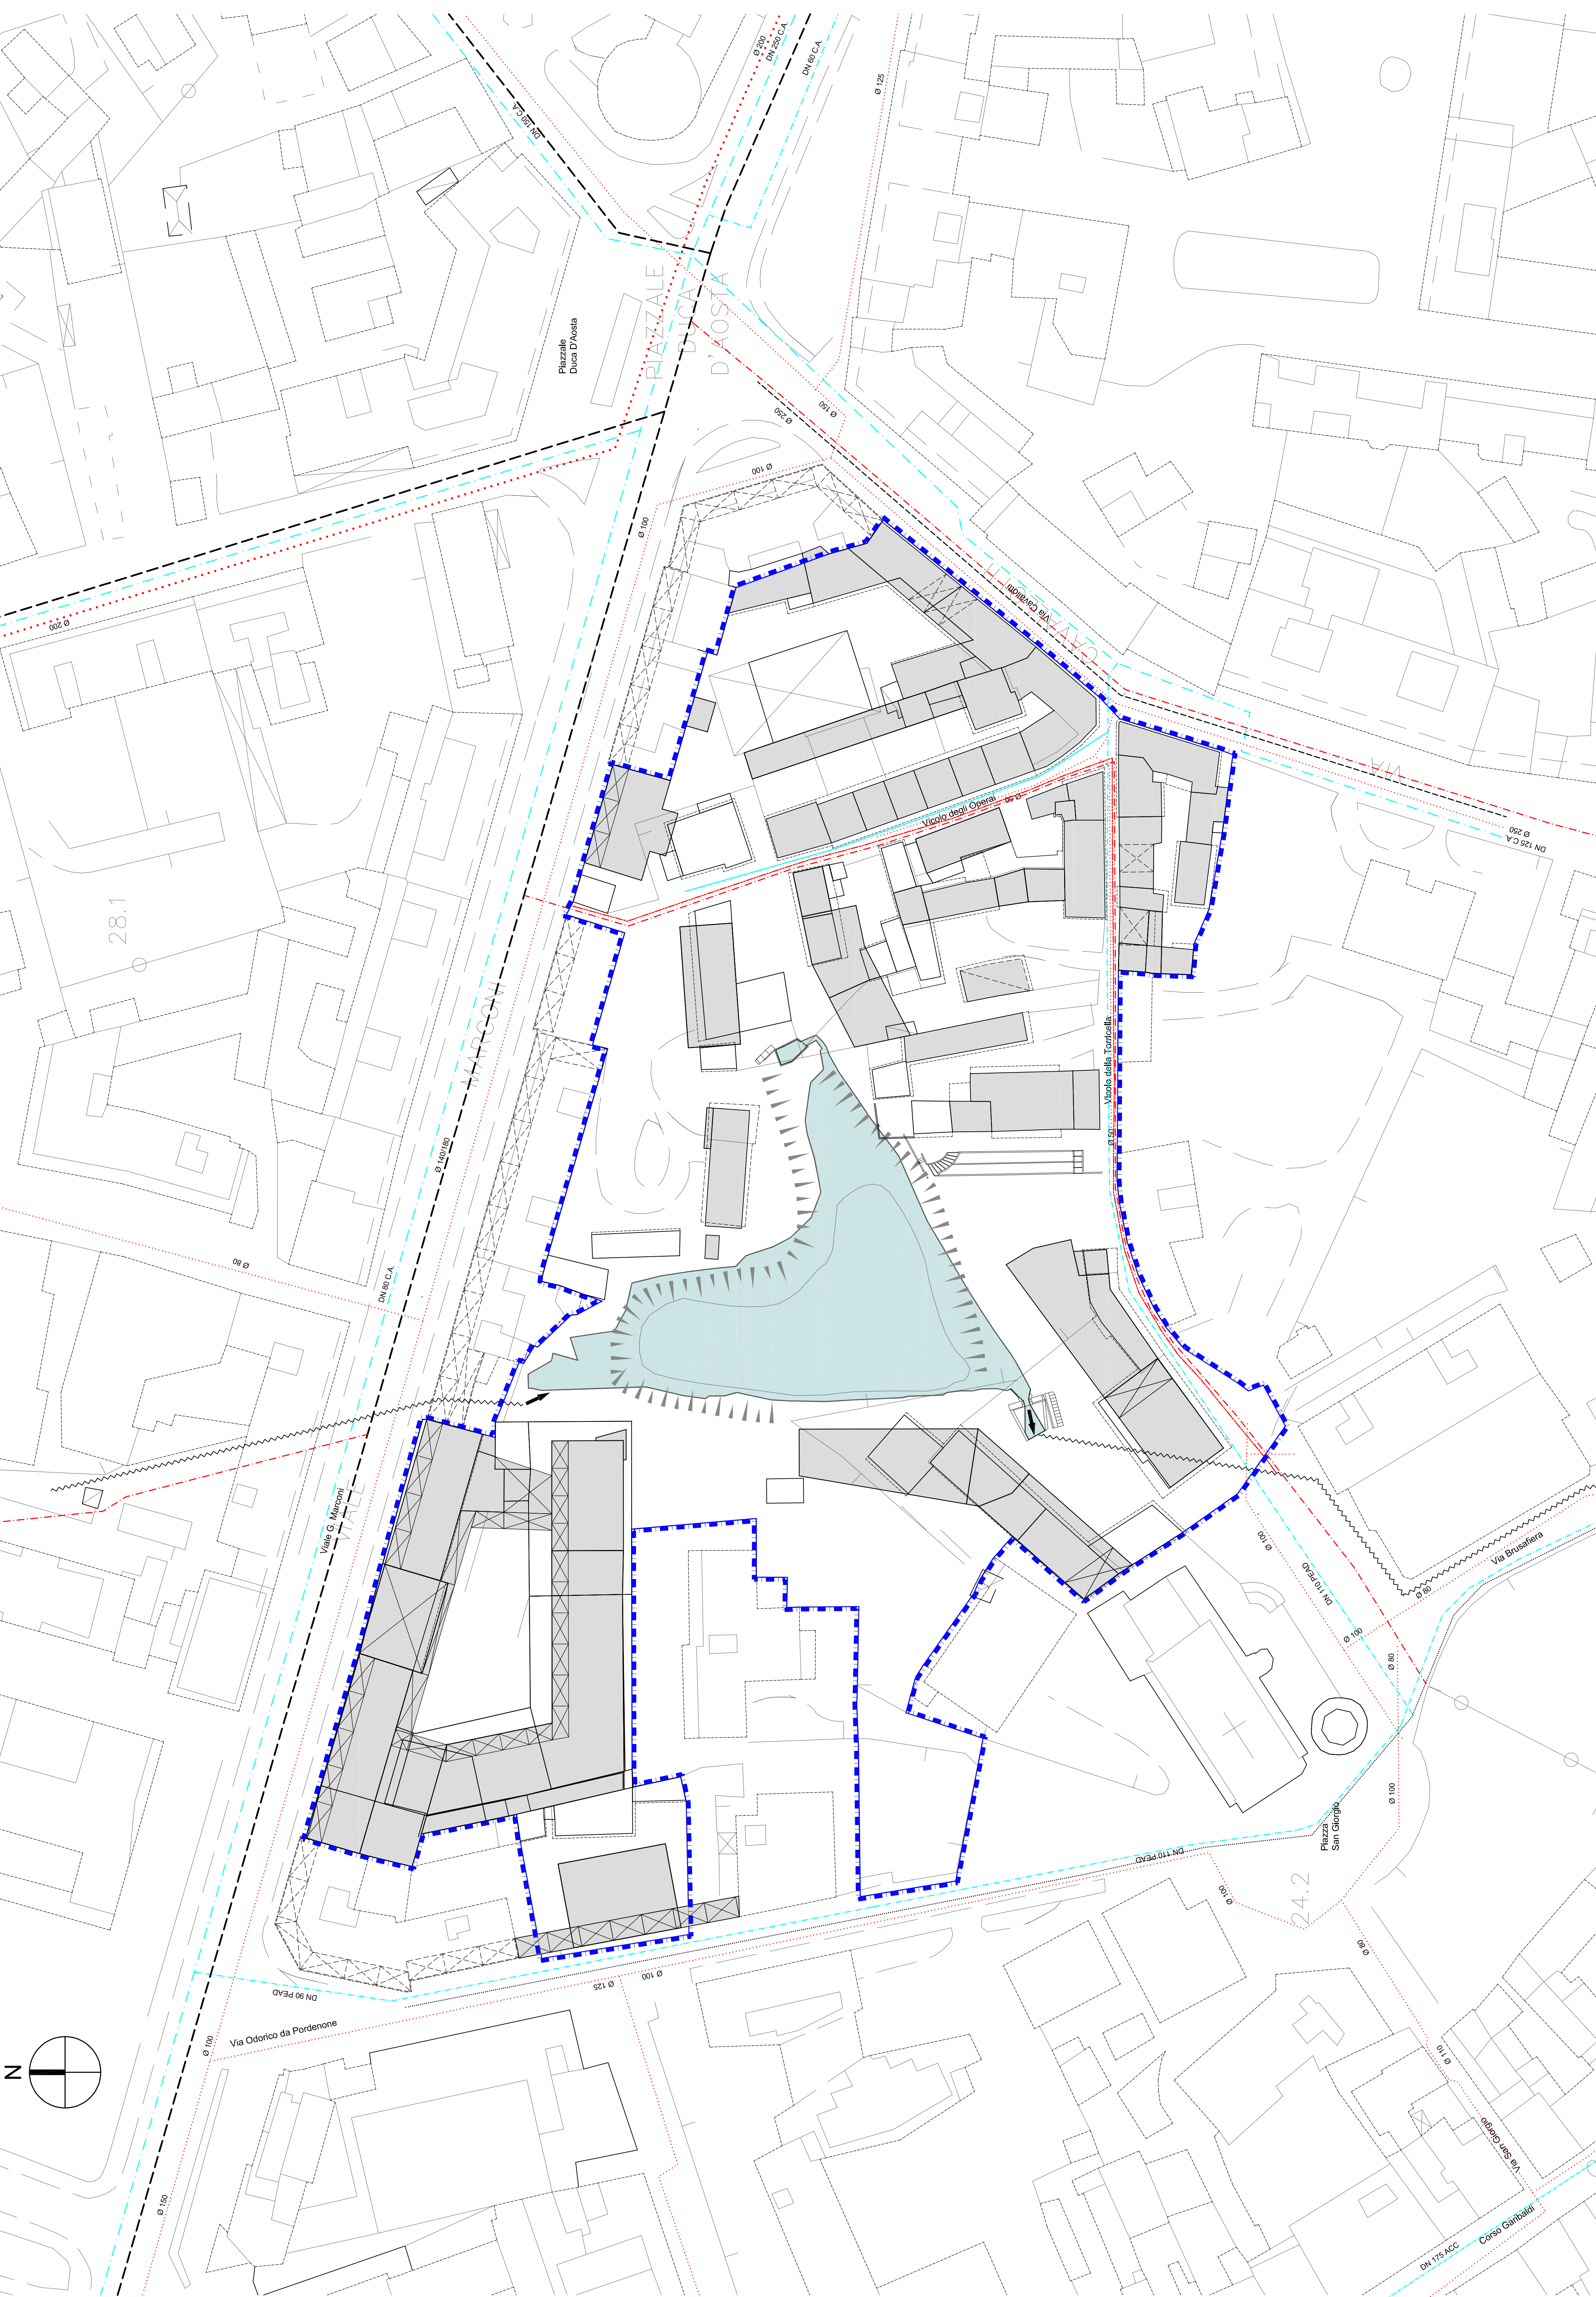


PERIMETRO DI PIANO

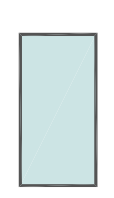

LAGO

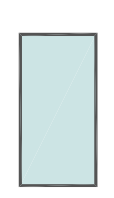


RETE GAS

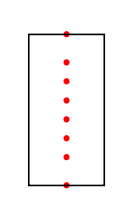

CONDOTTA ESISTENTE A MEDIA PRESSIONE

CONDOTTA ESISTENTE A BASSA PRESSIONE

RETE IDRICA






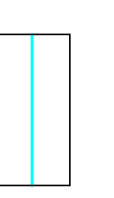


CONDOTTA ESISTENTE IN FIBROCEMENTO

CONDOTTA ESISTENTE IN POLIETILENE AD ALTA DENSITA'

CONDOTTA DI PREVISIONE IN POLIETILENE

RETE FOGNARIA

 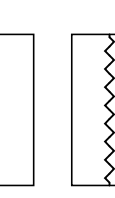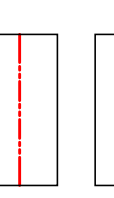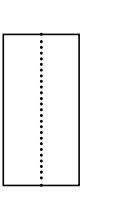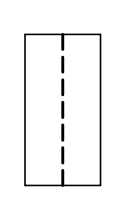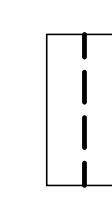

COLLETTORE ESISTENTE PER ACQUE MISTE

CONDOTTE ESISTENTI PER ACQUE MISTE CON RECAPITO IN CORSI D'ACQUA

CONDOTTE ESISTENTI PER ACQUE NERE

CONDOTTE DI PREVISIONE PER ACQUE BIANCHE

CONDOTTE DI PREVISIONE PER ACQUE NERE

ROGGIA TOMBINATA ESISTENTE

Elenco firmatari

ATTO SOTTOSCRITTO DIGITALMENTE AI SENSI DEL D.P.R. 445/2000 E DEL D.LGS. 82/2005 E SUCCESSIVE MODIFICHE E INTEGRAZIONI

Questo documento è stato firmato da:

NOME: CASTELLAN FABIANA

CODICE FISCALE: CSTFBN67B54C817A

DATA FIRMA: 13/07/2022 12:57:39

IMPRONTA: 91DE60D51BC555528D32E2098FD64857269CEB0E7D0273F146DF63205E9FE175
269CEB0E7D0273F146DF63205E9FE175F1BA22F4583C87AF4B2A1DC90D4496B8
F1BA22F4583C87AF4B2A1DC90D4496B815BD245BEE5C23C79F34BF82B24B4C55
15BD245BEE5C23C79F34BF82B24B4C55595A14A4D4D98CB374BB0531E4513A14

NOME: TONEGUZZI MARCO

CODICE FISCALE: TNGMRC67P28G888G

DATA FIRMA: 14/07/2022 17:28:16

IMPRONTA: B0348764CC3134F4C879E8DCFA2185B5EA8C195B93462E8E9BA8A70979803F67
EA8C195B93462E8E9BA8A70979803F67DB80448FA6FE5DC7D65A3D54BC795336
DB80448FA6FE5DC7D65A3D54BC7953363F658B2BFFF3FCD8DCF9579E7352A37F
3F658B2BFFF3FCD8DCF9579E7352A37FC6E4DCF5BCC17EA5CAFD0F1C168D9484

NOME: CESCO GIAMPIETRO

CODICE FISCALE: CSCGPT65E24B1280

DATA FIRMA: 26/07/2022 11:52:30

IMPRONTA: 273372D041712400B4BFBE4ABD8B22204B809B2195E0175BB50963A7398DC329
4B809B2195E0175BB50963A7398DC329C00372B858325051B2E7299442663B4F
C00372B858325051B2E7299442663B4F61FC1A102562FB5B0E159E6E4FB9E1B0
61FC1A102562FB5B0E159E6E4FB9E1B0FE2802B070DDB97B528E8A93BCF2ACF6

NOME: CIRIANI ALESSANDRO

CODICE FISCALE: CRNLSN70M02G8880

DATA FIRMA: 26/07/2022 12:16:38

IMPRONTA: 72FF5E64BA20B3BB6B8B51E574BE717DFBDE99718797A9ECEDE51B933435CAA5
FBDE99718797A9ECEDE51B933435CAA5C889B9F84790F38318437710C63B4B75
C889B9F84790F38318437710C63B4B751C006A38DFB478537E85C0F899E90E55
1C006A38DFB478537E85C0F899E90E554C18899A31AD07E8E951BB0A102FFD9F