


Ing. M. Tonquazzi
Arch. F. Castellin
Geom. L. Falomo
Geom. C. Abbi

Responsabile del Procedimento:
Responsabili del Progetto:
Collaboratore al Progetto:

RETI TECNOLOGICHE


SETTORE VII - OPERE PUBBLICHE E GESTIONE DEL TERRITORIO
U.O.C. PIANIFICAZIONE TERRITORIALE

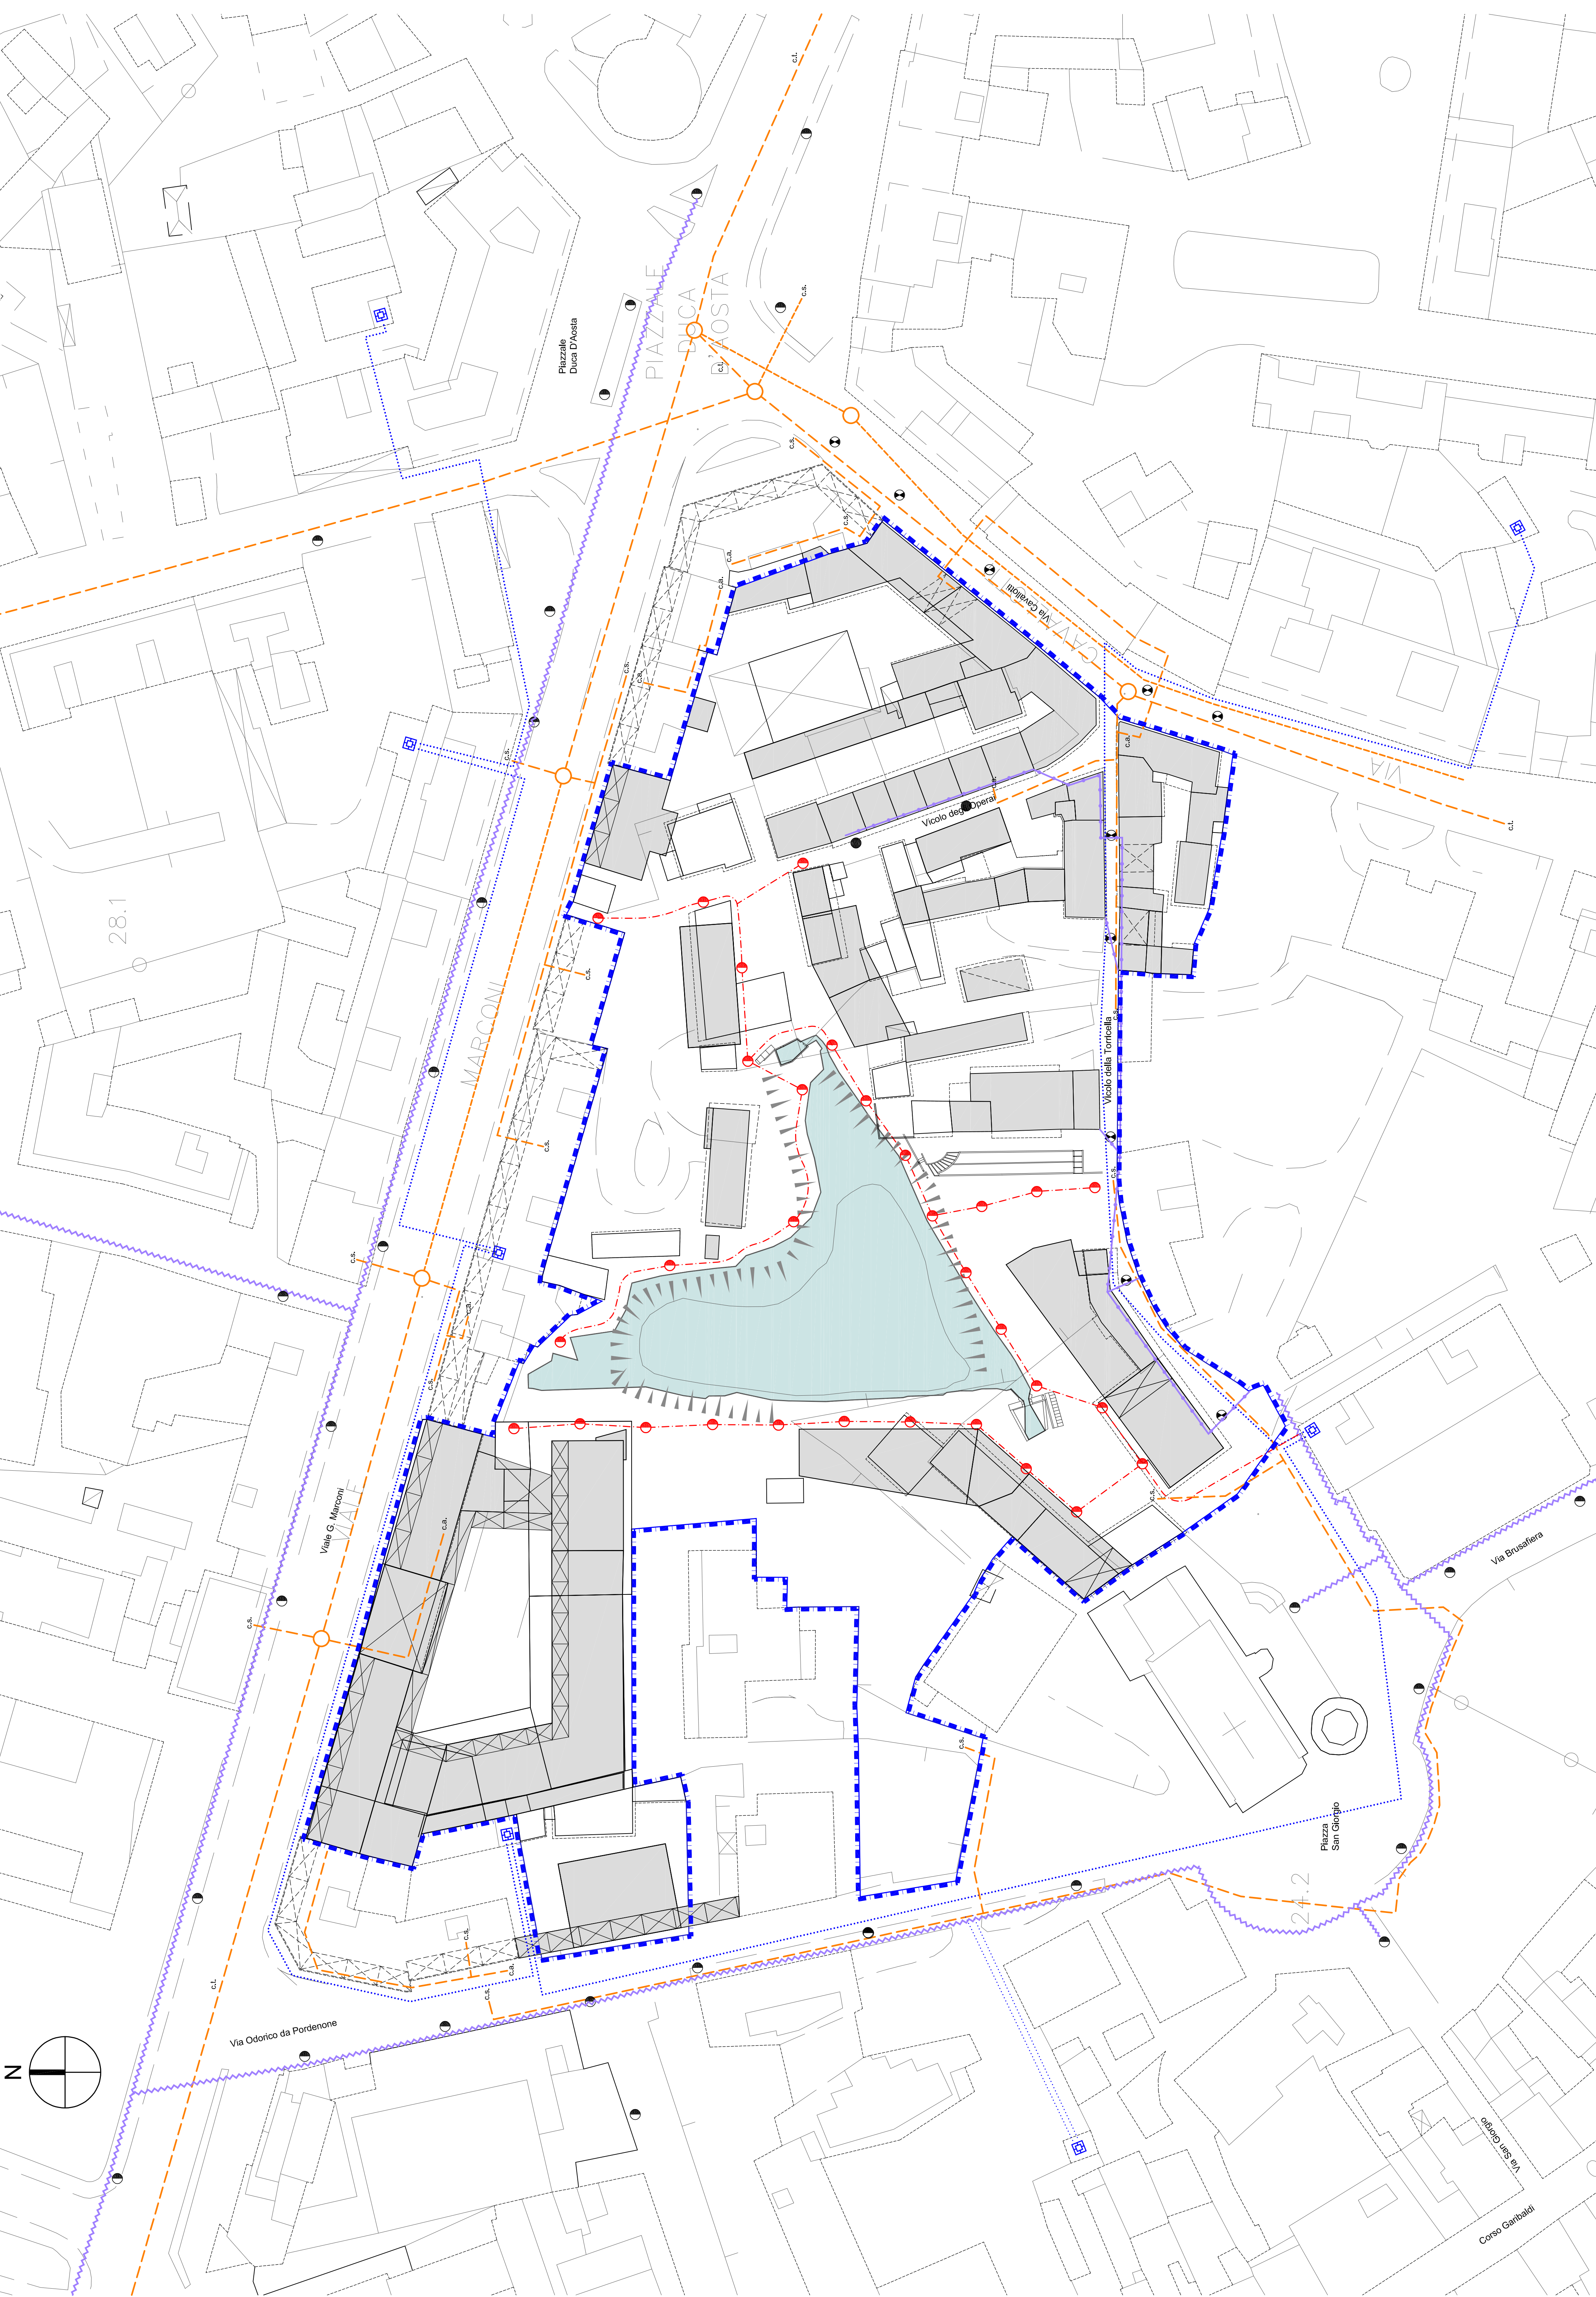

PERIMETRO DI PIANO



LAGO

 

RETE TELECOMUNICAZIONI

- LINEA ESISTENTE - CAVO SOTTERRANEO
- LINEA ESISTENTE - CAVO IN TUBAZIONE
- LINEA ESISTENTE - CAVO AEREO
- CAMERETTA DI ISPEZIONE
- LINEA IN PREVISIONE


RETE ENERGIA ELETTRICA

- LINEA ESISTENTE A MEDIA TENSIONE (20 KW)
- CABINA DI TRASFORMAZIONE

RETE ILLUMINAZIONE PUBBLICA

- LINEA ESISTENTE SOTTERRANEA
- LINEA ESISTENTE AEREA
- PUNTO LUCE SU PALO
- PUNTO LUCE A MENSOLA
- PUNTO LUCE SU TESTATA
- LINEA SOTTERRANEA DI PROGETTO
- PUNTO LUCE DI PROGETTO

- PORTICATI E SOTTOPASSI DI PROGETTO
- PORTICATI E SOTTOPASSI ESISTENTI
- TETTOIE ESISTENTI
- SAGOME EDILIZIE DI P.R.

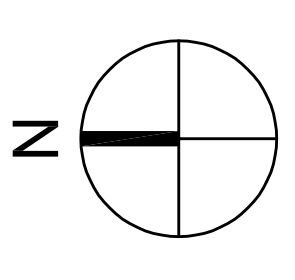

28.1

2.2

Via Odorico da Pordenone

Viale G. Marconi

MARCONI

Piazza
D'Aosta

PIAZZA
D'AOSTA

Vicolo degli
Opera

Vicolo della
Tornelle

Piazza
San Giorgio

Via Brusafiera

Corso Garibaldi

Elenco firmatari

ATTO SOTTOSCRITTO DIGITALMENTE AI SENSI DEL D.P.R. 445/2000 E DEL D.LGS. 82/2005 E SUCCESSIVE MODIFICHE E INTEGRAZIONI

Questo documento è stato firmato da:

NOME: CASTELLAN FABIANA

CODICE FISCALE: CSTFBN67B54C817A

DATA FIRMA: 13/07/2022 12:58:02

IMPRONTA: 27D02C8299AAD62959579B7EEB685169FFA4FA62ECDA9EB4EE732DF6C6320532
FFA4FA62ECDA9EB4EE732DF6C63205325E6A5D2FDCD05C2F7D7BC13A41F4A60C
5E6A5D2FDCD05C2F7D7BC13A41F4A60CCD3B403F9200B024E461EAA60643B147
CD3B403F9200B024E461EAA60643B1478E0846C1890480B3B8611DFA6EEA2D44

NOME: TONEGUZZI MARCO

CODICE FISCALE: TNGMRC67P28G888G

DATA FIRMA: 14/07/2022 17:28:19

IMPRONTA: 5F8705DE18021C14174B3FBE09B0512979F64FAC610213273207B3D77A2A5048
79F64FAC610213273207B3D77A2A504821B70F4886BED9244EE5421798BE8540
21B70F4886BED9244EE5421798BE854018726F96DF0549AEBDED81C4C77DFAEE
18726F96DF0549AEBDED81C4C77DFAEE4DDEB489DD6D70FF459944F62C9CAA78

NOME: CESCO GIAMPIETRO

CODICE FISCALE: CSCGPT65E24B1280

DATA FIRMA: 26/07/2022 11:52:33

IMPRONTA: 6EC07F96F256C85AC024A6BFB3267F64CEBE178F175B607A3AA1E9BBA7A53E1E
CEBE178F175B607A3AA1E9BBA7A53E1EA9666CF0DE3E23882D6FACDFE8F38092
A9666CF0DE3E23882D6FACDFE8F38092339FA89FFB35F09E5618A8AB25AB13FE
339FA89FFB35F09E5618A8AB25AB13FE5DC86415C4978A5C493FE9B88C8AE007

NOME: CIRIANI ALESSANDRO

CODICE FISCALE: CRNLSN70M02G8880

DATA FIRMA: 26/07/2022 12:16:42

IMPRONTA: 6F9E9AD699506E8A288FC72A8C422B3C561CD2653AA3CE342061C5365F5D0E0D
561CD2653AA3CE342061C5365F5D0E0DC345BFF7360091B9DBC0A219C5B1C8DF
C345BFF7360091B9DBC0A219C5B1C8DF255B0C862EB77593F8D66C5FCC8ED801
255B0C862EB77593F8D66C5FCC8ED801D09EFBD522F8B7F7BBBC2301E9766A6F