


**DESTINAZIONE D'USO AI VARI PIANI**

SETTORE 6 - PIANIFICAZIONE - EDILIZIA ATTIVITA' ECONOMICHE U.O.C. URBANISTICA  
 Responsabile del Procedimento: Arch. Antonio Zofrea  
 Responsabili del Progetto: Ing. Marco Toneguzzi con: Arch. Paola Cigalotto  
 Collaboratori al Progetto: Arch. Stefania Domini Geom. Laura Falomo

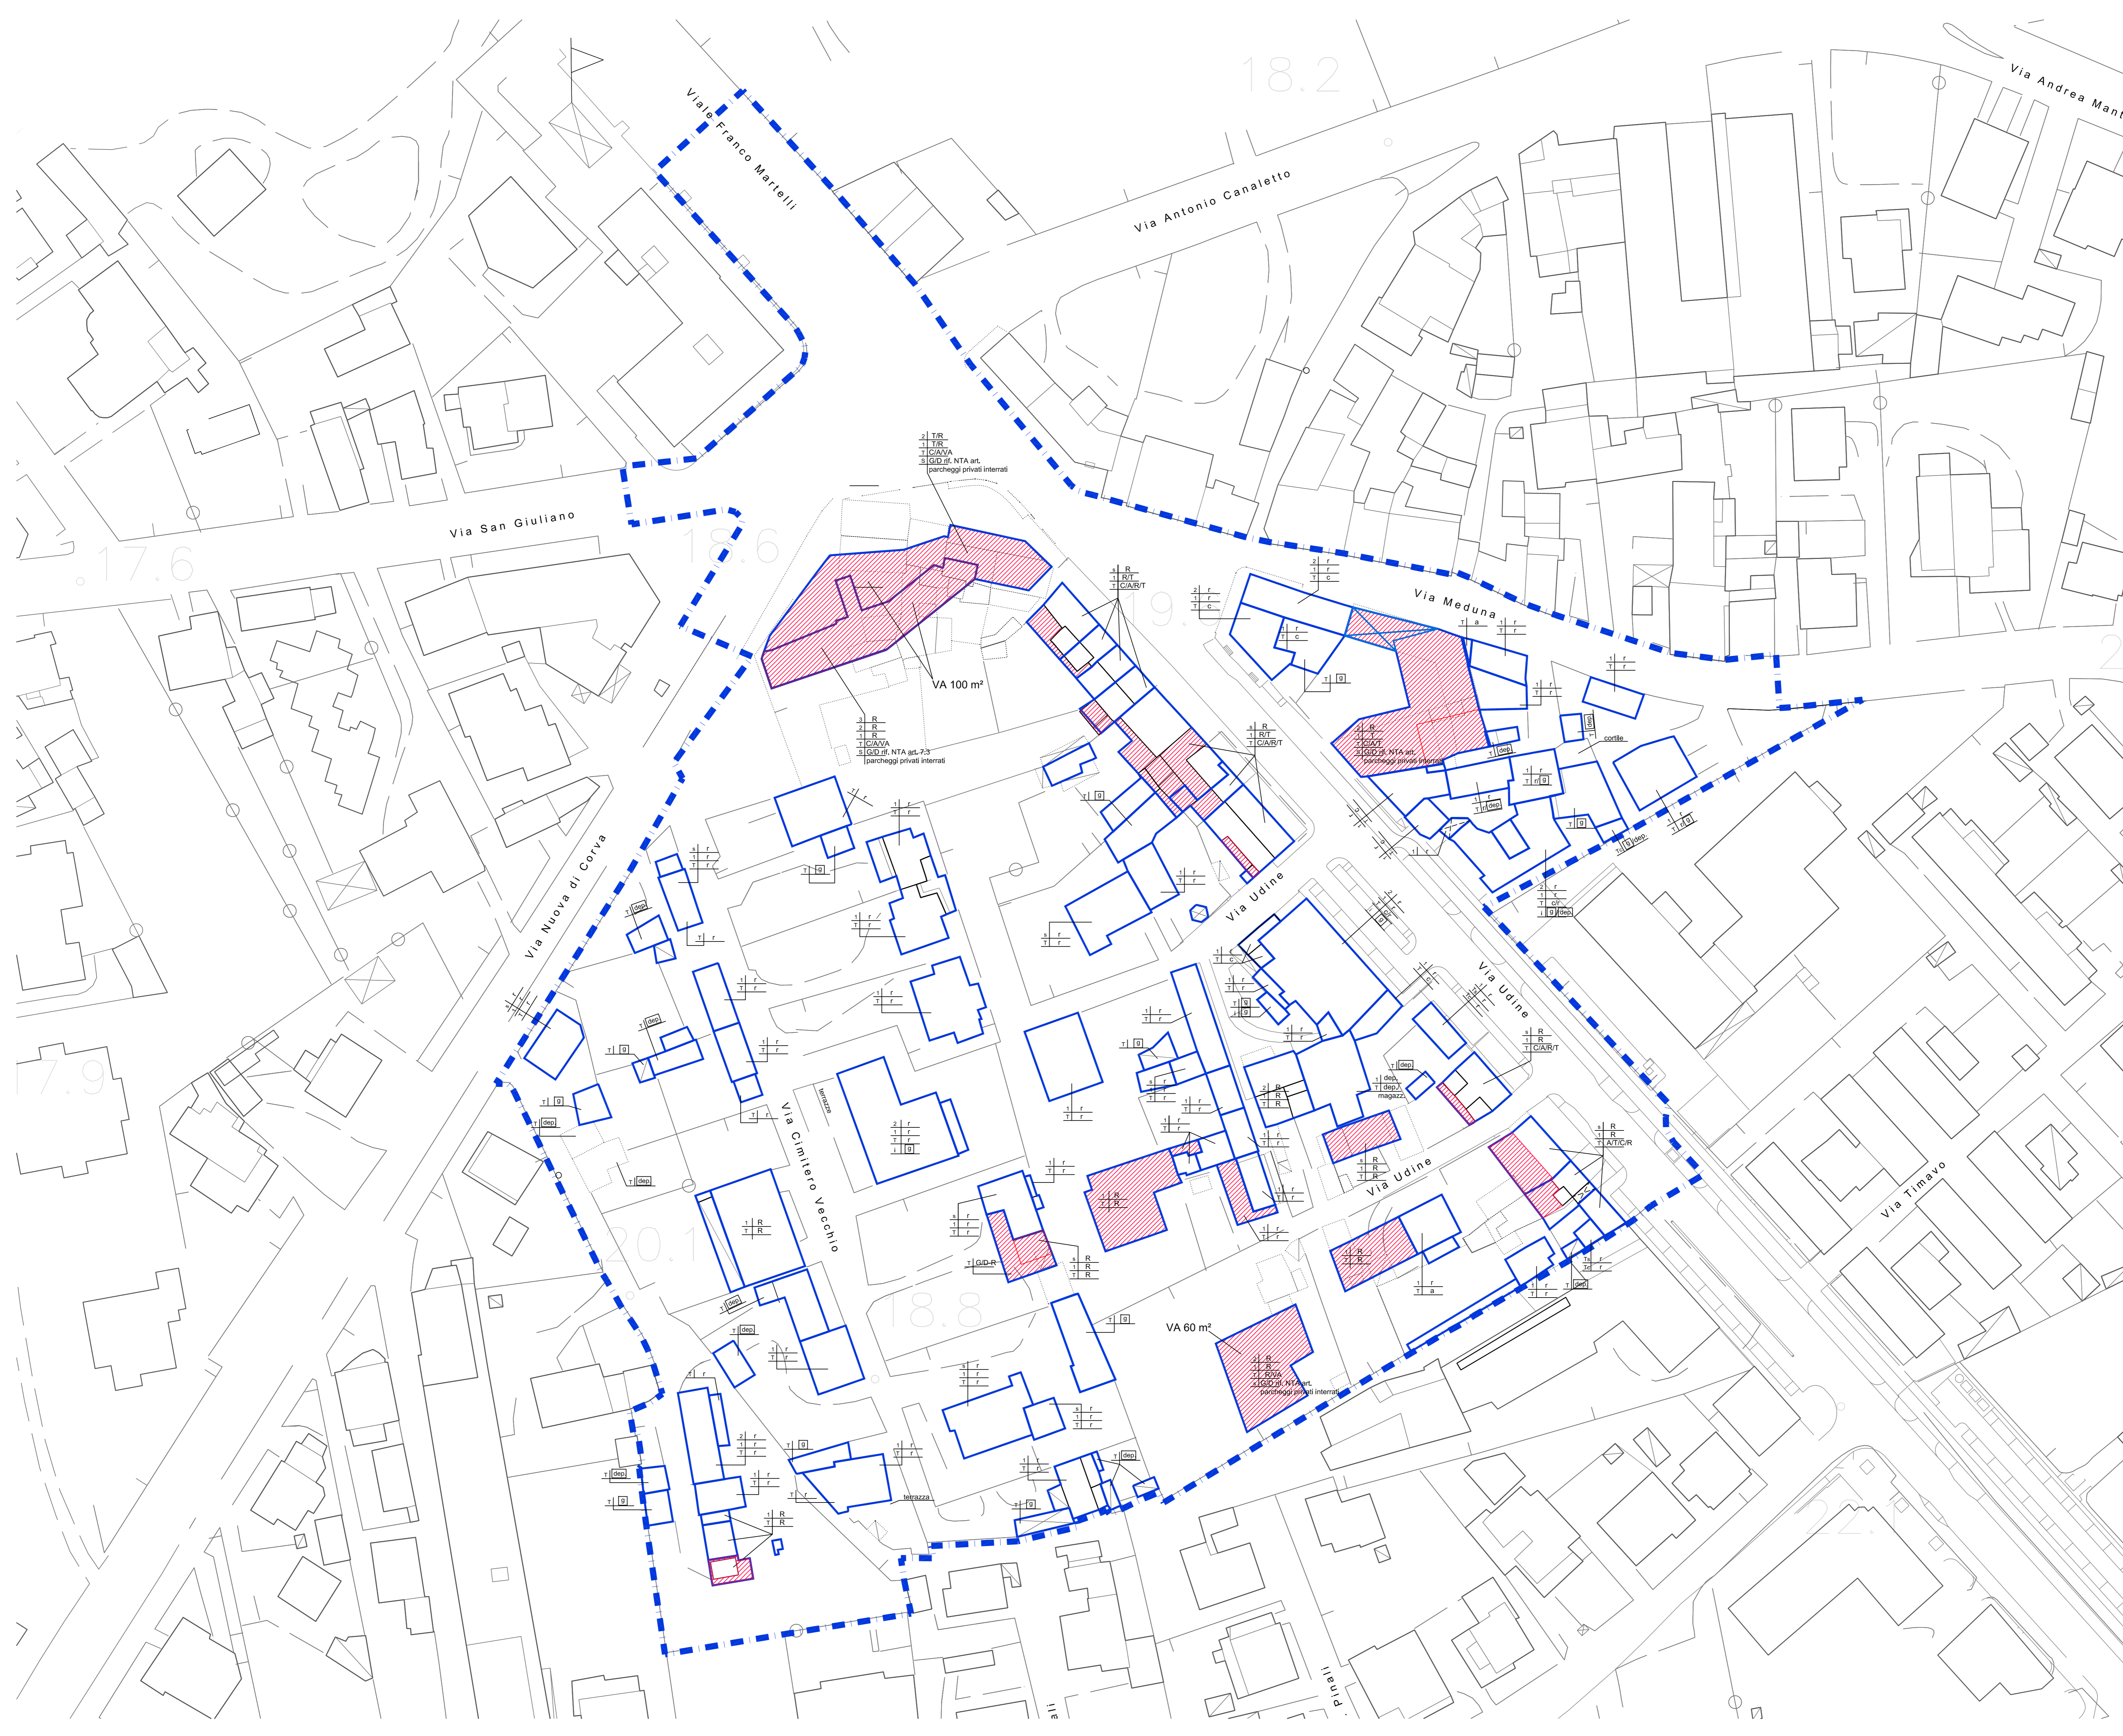

PERIMETRO DI PIANO 39184 m²

**DESTINAZIONE D'USO AI VARI PIANI**

- UNITA' FUNZIONALE CUI SI RIFERISCONO LE DESTINAZIONI D'USO PER PIANO
- SAGOME EDILIZIE DI PROGETTO

**DESTINAZIONI D'USO CONFERMATE**

- RESIDENZA
- COMMERCIO
- TERZIARIO O DIREZIONALE
- ARTIGIANALE
- GARAGE E / O DEPOSITI

**DESTINAZIONI D'USO DI PROGETTO**

- VITA ASSOCIATIVA
- RESIDENZA
- COMMERCIO
- TERZIARIO O DIREZIONALE
- ARTIGIANALE / ARTIGIANALE DI SERVIZIO
- GARAGE E / O DEPOSITI

**SCHEMA DESTINAZIONI PER PIANO (sup. coperta rif. art. 7.2)**

- sottotetto
- altri piani
- piano secondo
- piano primo
- piano terra cortile
- piano terra strada
- piano terra
- scantinato