


SETTORE 6 - PIANIFICAZIONE - EDILIZIA ATTIVITA' ECONOMICHE U.O.C. URBANISTICA
 Responsabile del Procedimento: Arch. Antonio Zofrea
 Responsabili del Progetto: Arch. Mariagrazia Santoro, Ing. Marco Toneguzzi, con: Arch. Paola Cigalotto, Arch. Stefania Domini, Geom. Laura Falomo
 Collaboratori al Progetto:

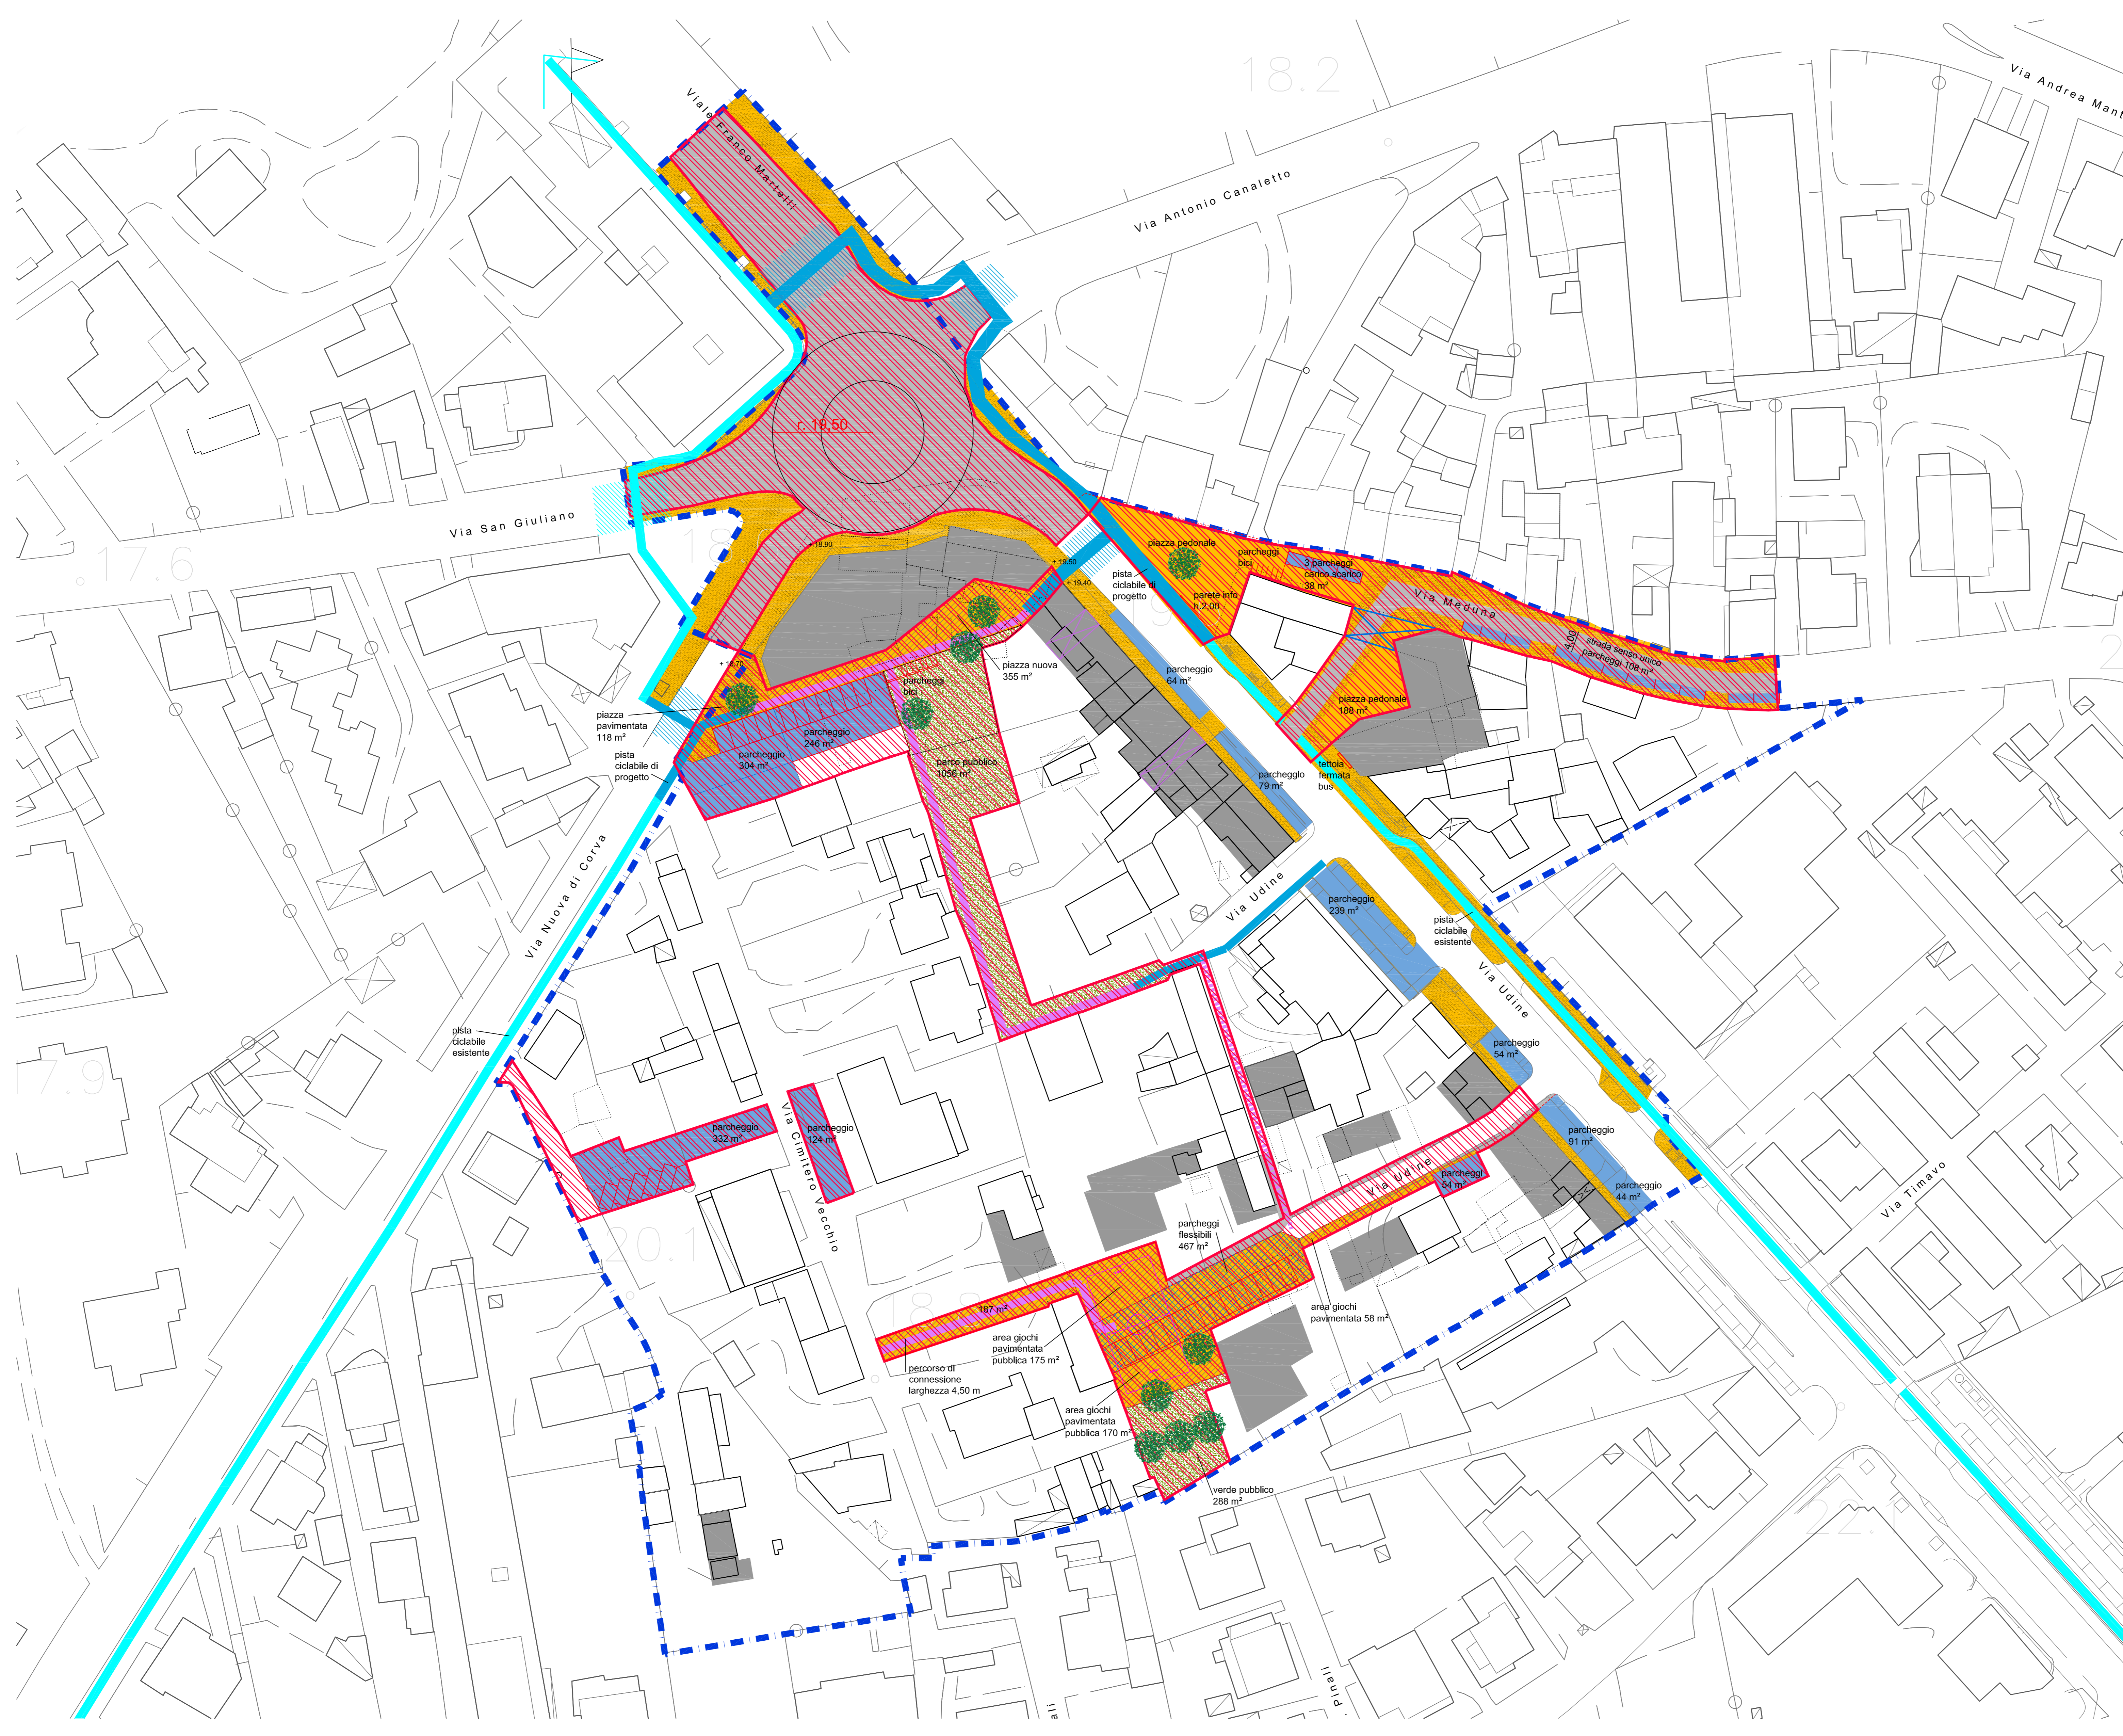

PERIMETRO DI PIANO 39184 m²

INTERVENTI DI RILEVANTE INTERESSE PUBBLICO

	INTERVENTI DI RILEVANTE E PREMINENTE INTERESSE PUBBLICO ESSENZIALI PER IL CONSEGUIMENTO DELLE FINALITA' DI PIANO	
	VERDE PUBBLICO R/V/R	
	PERCORSO PEDONALE DI PROGETTO	56 m
	PERCORSO CICLO-PEDONALE DI PROGETTO	236 m
	PISTA CICLABILE ESISTENTE	365 m
	PISTA CICLABILE DI PROGETTO	249 m
	PASSAGGI PEDONALI	
	VIABILITA' PUBBLICA DI PROGETTO	
	ambito Rotatoria	2993 m²
	via Meduna	442 m²
	via Udine interno	101 m²

SPAZIO PUBBLICO O AD USO PUBBLICO PAVIMENTATO DI PROGETTO

	SPAZI DI RELAZIONE		811 m²
	MARCIAPIEDI	esistenti di progetto	469 m² / 2136 m²
	NUCLEO ELEMENTARE DI VERDE DI PROGETTO		1344 m²
	SPAZIO PUBBLICO O AD USO PUBBLICO PAVIMENTATO DI PROGETTO NEL VERDE		945 m²
	TOTALE		2289 m²

PARCHEGGI PUBBLICI O AD USO PUBBLICO

	PARCHEGGI PERMANENTI		1777 m²
	PARCHEGGI TEMPORANEI - AREE GIOCO		467 m²
	TOTALE		2244 m²

- PORTICATI E SOTTOPASSI DI PROGETTO
- SOTTOPASSI CARRABILI PRIVATI (LOCALIZZAZIONE INDICATIVA)
- PORTICATI E SOTTOPASSI ESISTENTI
- SAGOME EDILIZIE DI NUOVA EDIFICAZIONE, AMPLIAMENTO E/O SOPRAELEVAZIONE
- ALBERATURE INDICATIVE DI PROGETTO