

COMUNE DI PORDENONE
VARIANTE N. 4 AL PIANO DI RECUPERO N. 32
di VIA CABOTO

P.6

L.N. 457/78
L.R. 52/07 e sm.l.

SCALA 1:300


Settembre 2020

DESTINAZIONE D'USO AI VARI PIANI

SETTORE IV
GESTIONE TERRITORIO, INFRASTRUTTURE, AMBIENTE
U.O.C. PIANIFICAZIONE TERRITORIALE

Responsabile del Procedimento:
Responsabili del Progetto:

Ing. M. Toneguzzi
Arch. F. Castellani
Geom. L. Falomo

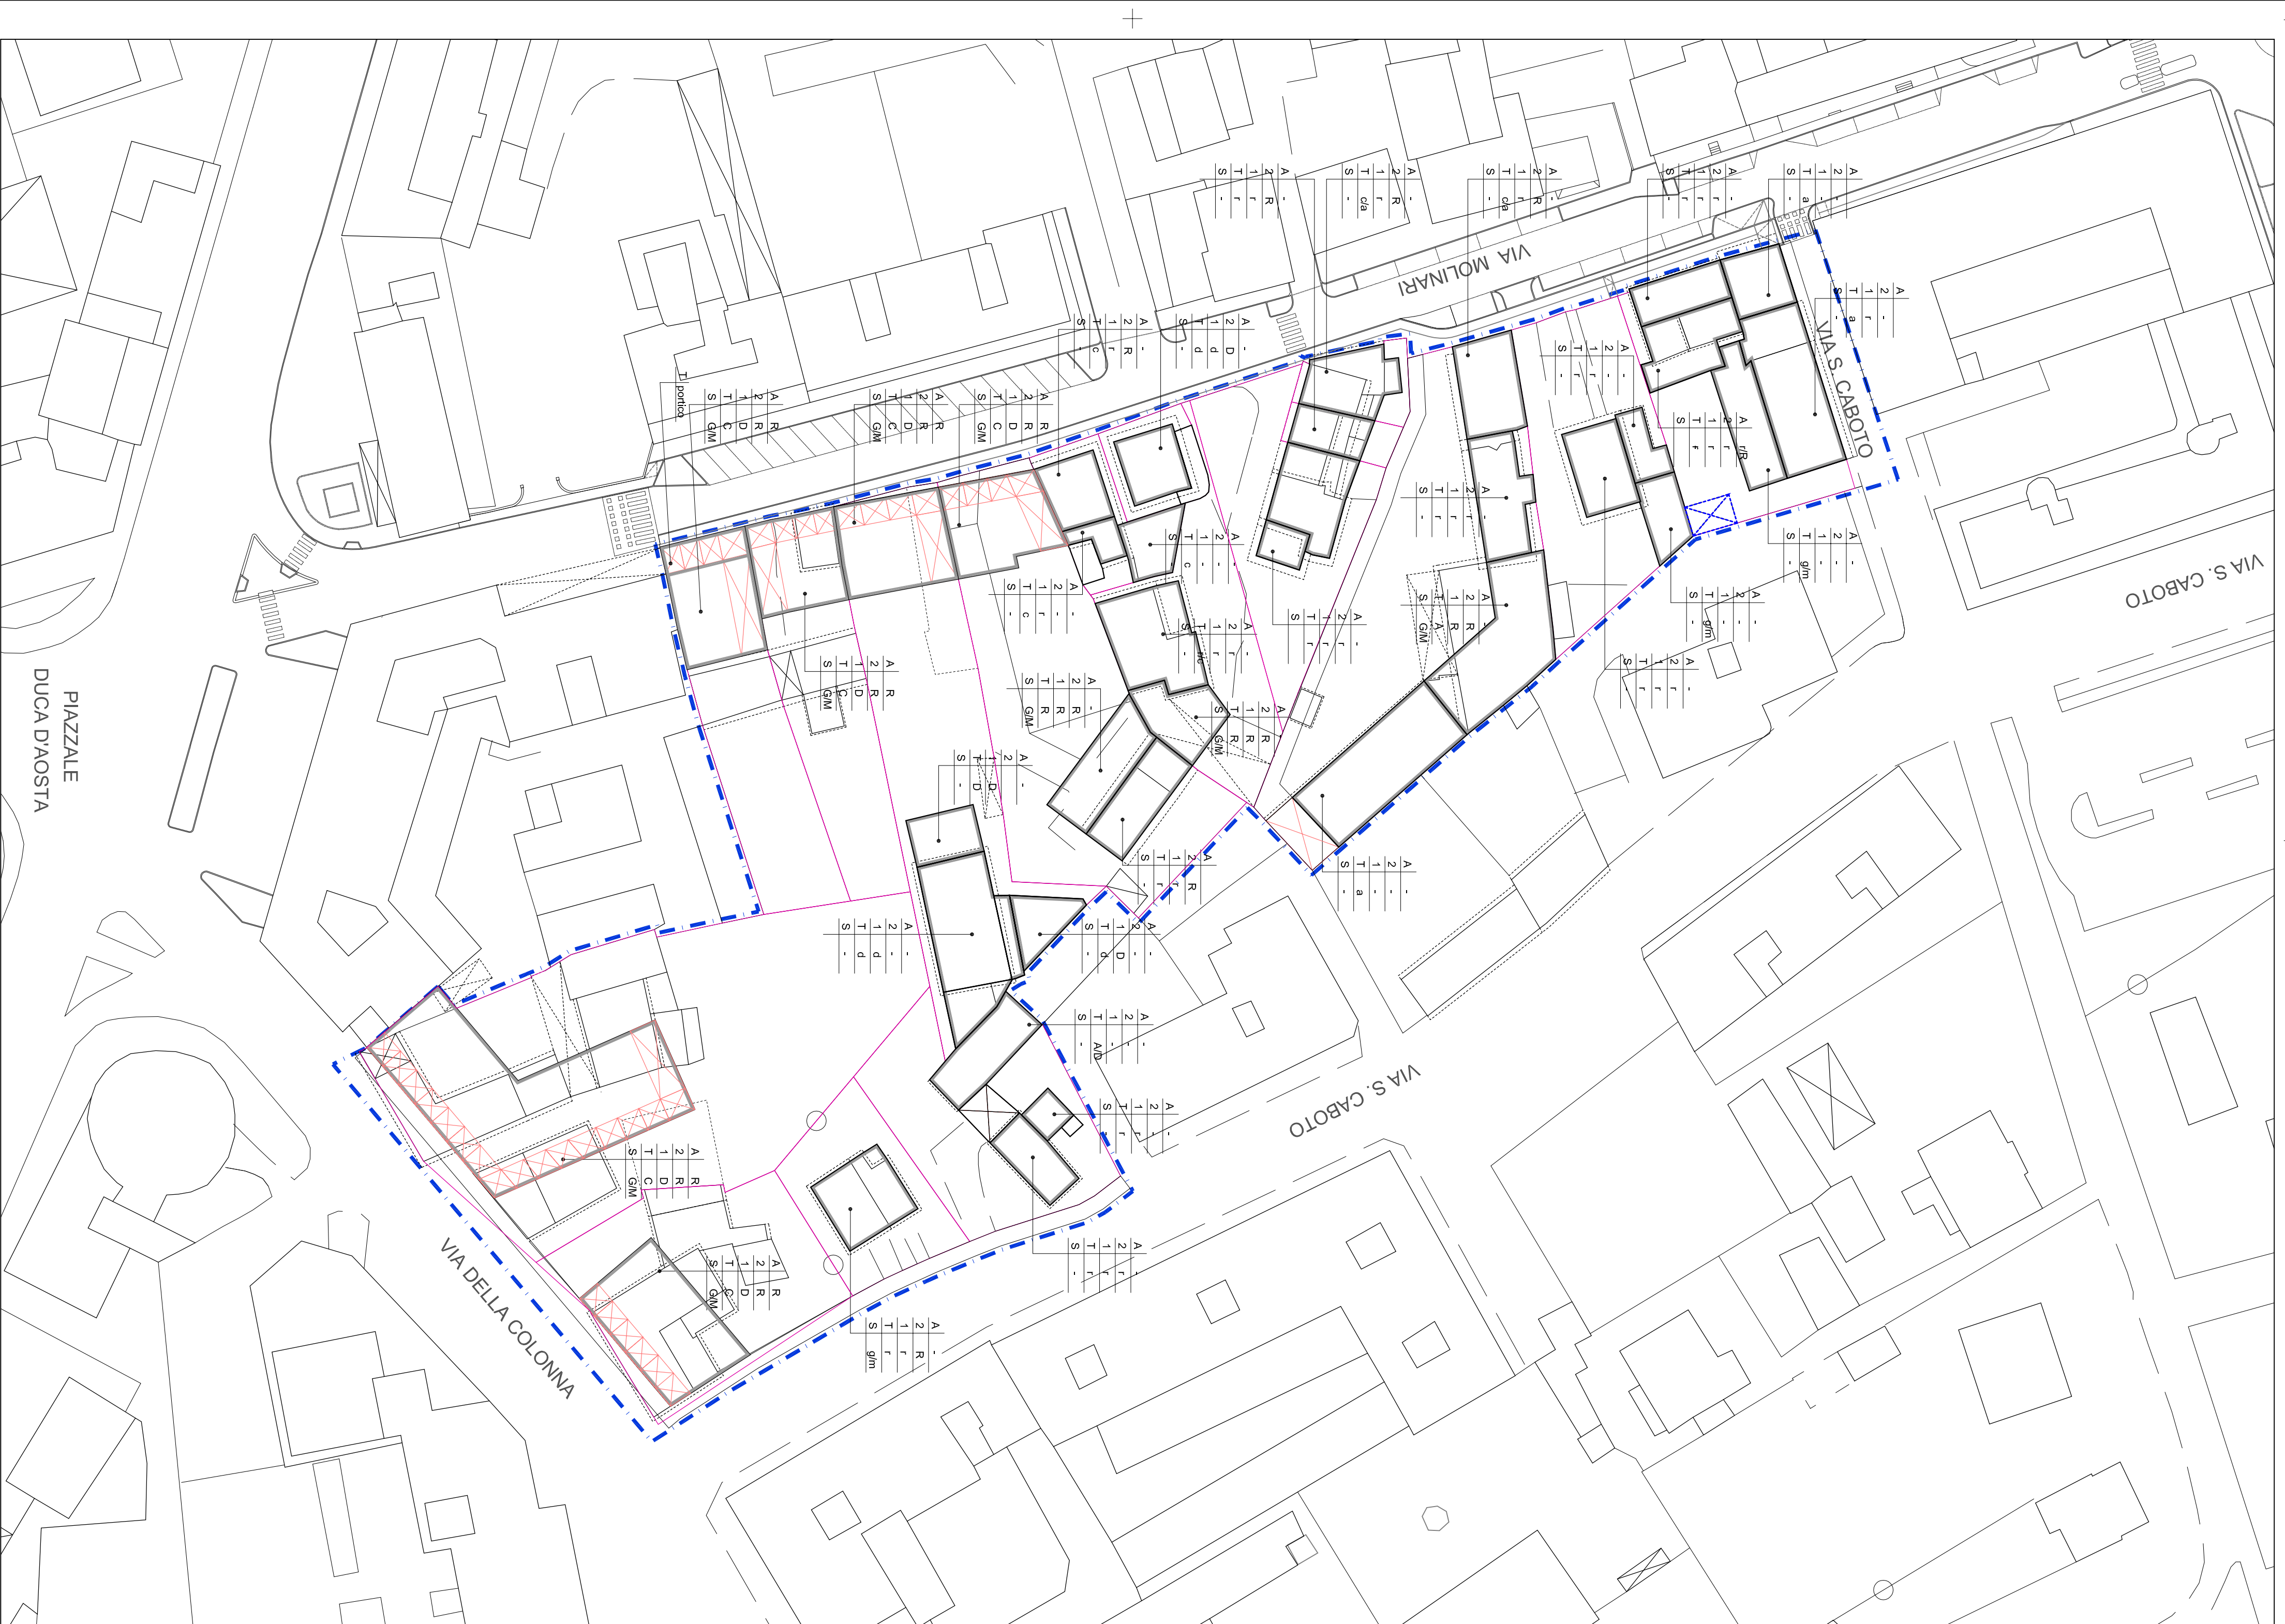

DESTINAZIONE D'USO AI VARI PIANI
UNITA' FUNZIONALE CUI SI RIFERISCONO
LE DESTINAZIONI D'USO PER PIANO

- DESTINAZIONE D'USO CONFERMATE
- r RESIDENZA
 - c COMMERCIO
 - a ARTIGIANALE /O ARTIGIANALE DI SERVIZIO
 - d DIREZIONALE
 - gm GARAGE E/O MAGAZZINO

- DESTINAZIONE D'USO DI PROGETTO
- R RESIDENZA
 - C COMMERCIO
 - D DIREZIONALE
 - A ARTIGIANALE E/O ARTIGIANALE DI SERVIZIO
 - GM GARAGE E/O MAGAZZINO

- SCHEMA DESTINAZIONI PER PIANO
- A . . . ALTRI PIANI
 - 2 . . . PIANO SECONDO
 - 1 . . . PIANO PRIMO
 - T . . . PIANO TERRA
 - S . . . SCANTINATO

- ALTRE INFORMAZIONI
- PORTICI DI PROGETTO
 - SOTTOPASSI DI PROGETTO
 - SOTTOPASSI ESISTENTI
 - TETTOIE ESISTENTI
 - PERIMETRO DI PIANO (P.R.N. 32)